



DESCIDA D'ÁGUA DE CORTE EM DEGRAUS - DDC
ESC. 130

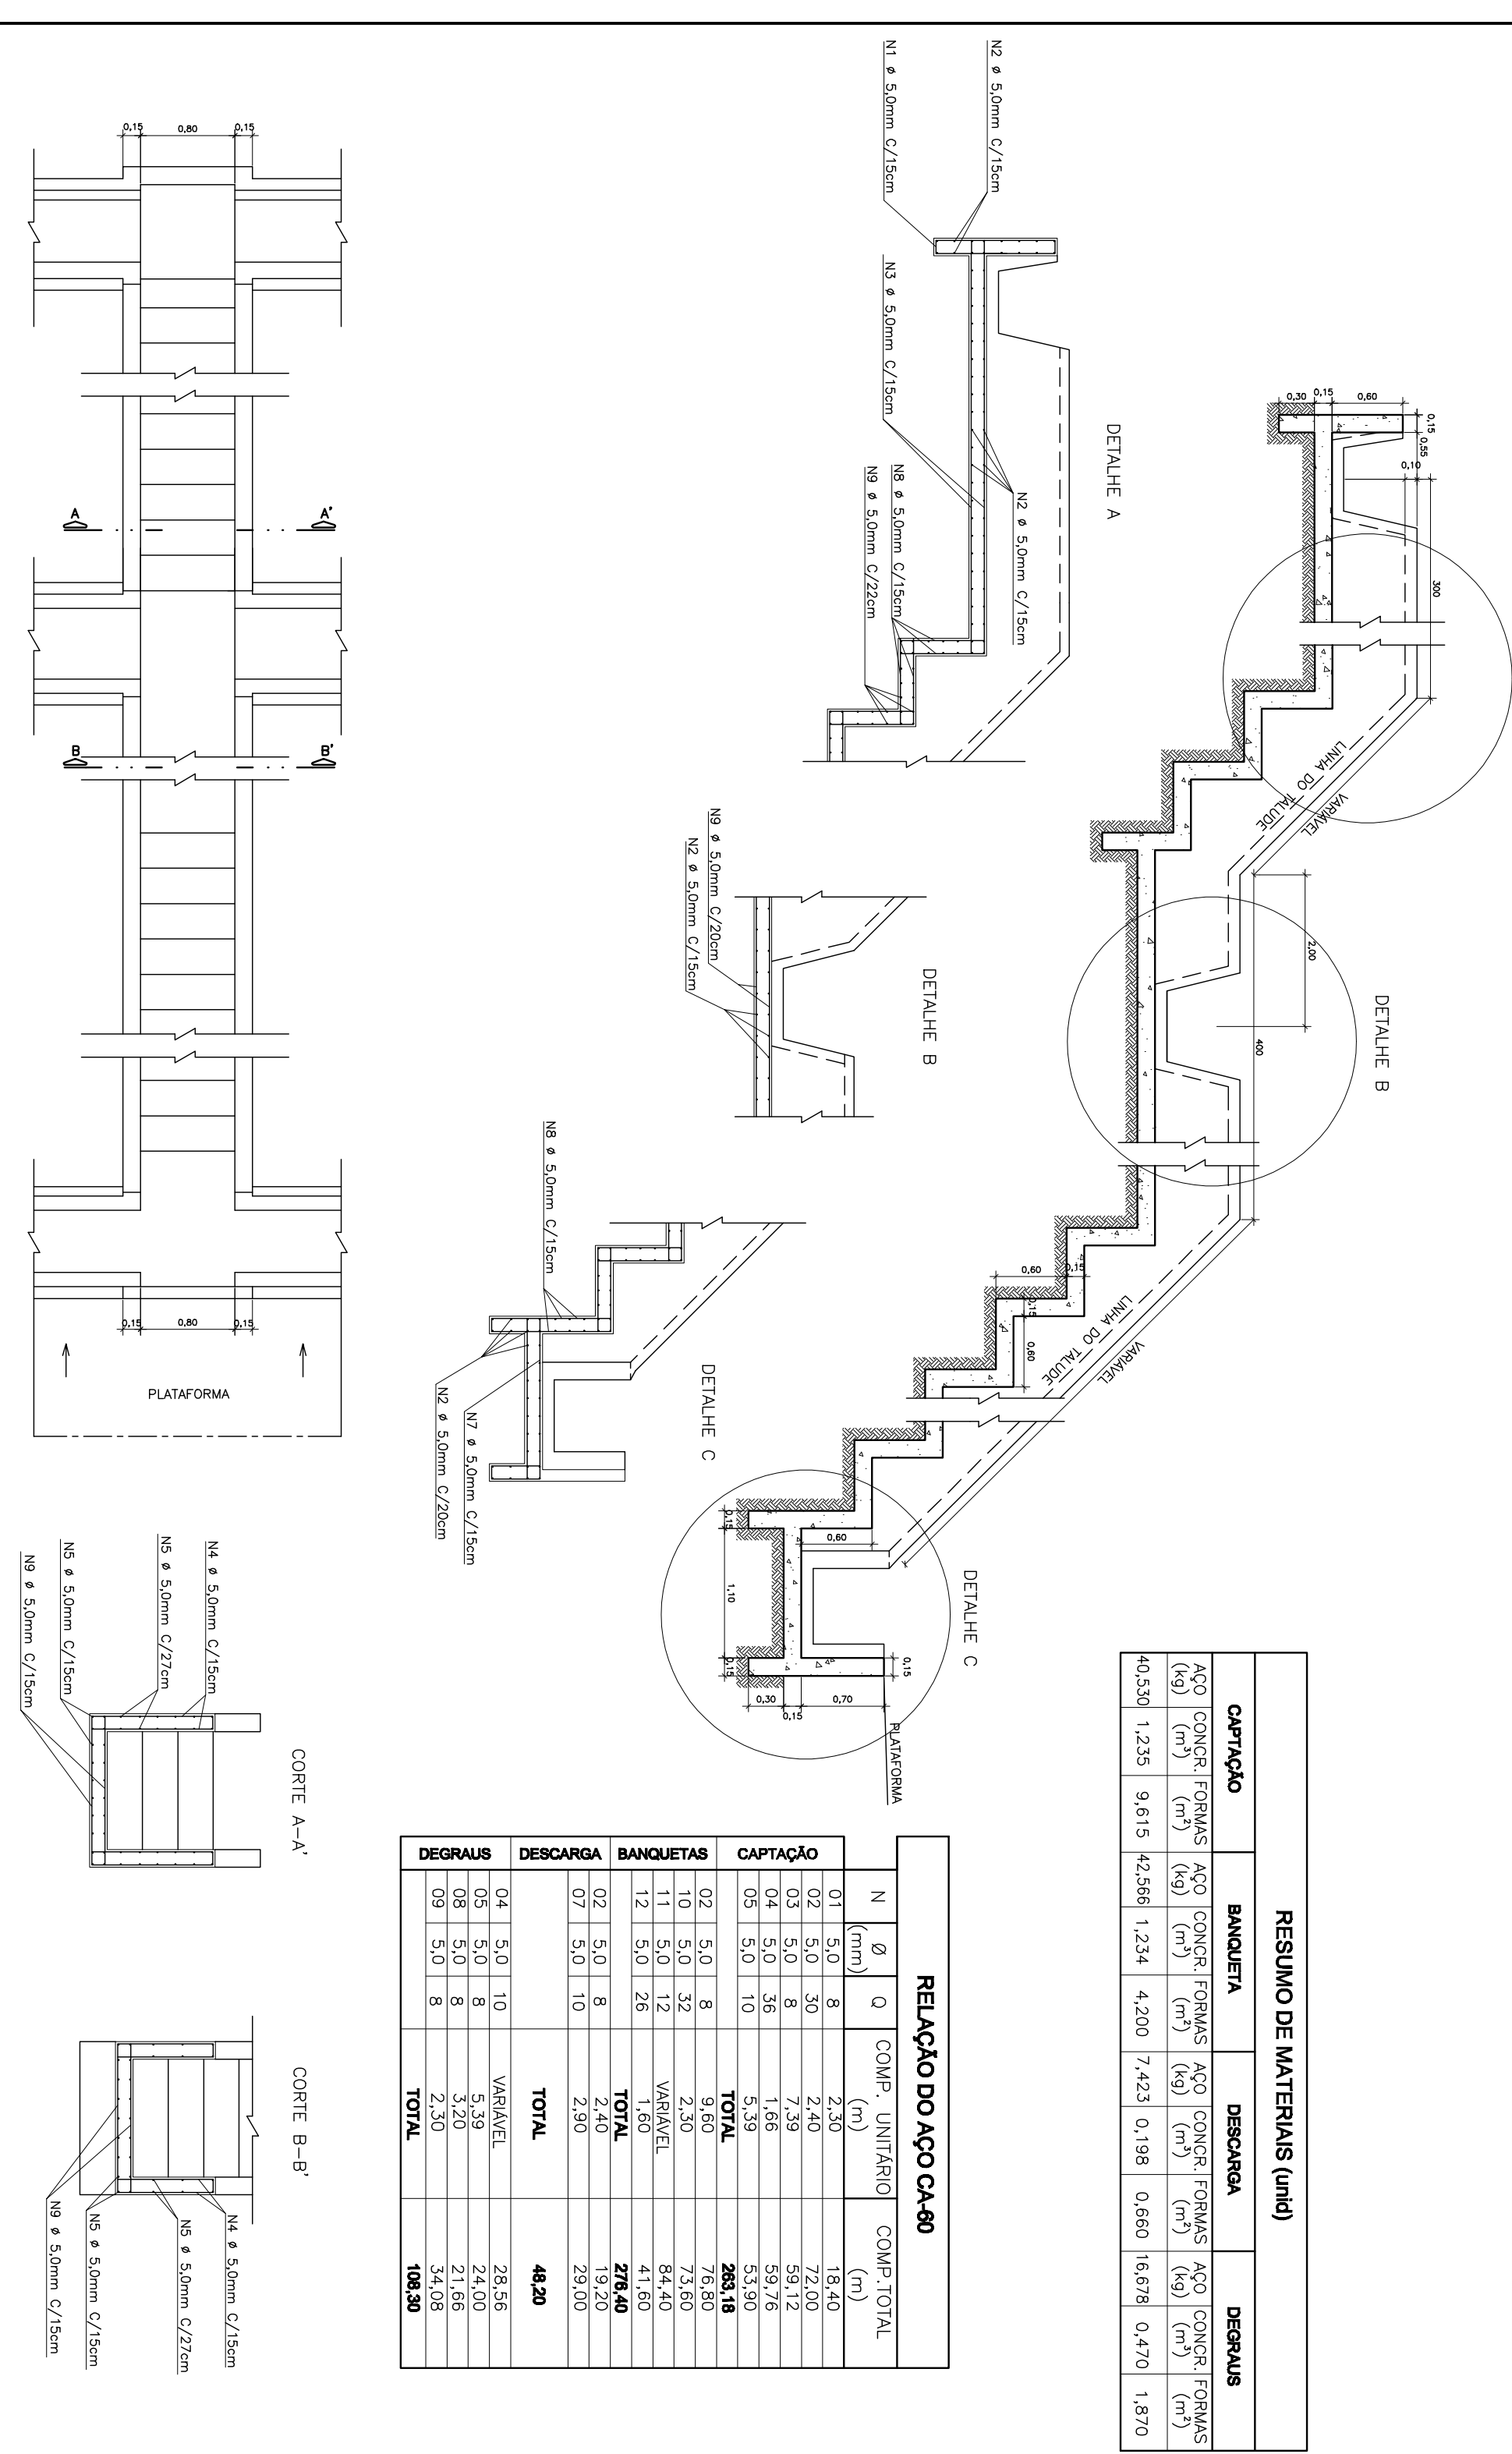

DESCIDA D'ÁGUA DE ATERROS TIPO RÁPIDO - DRA
ESC. 129

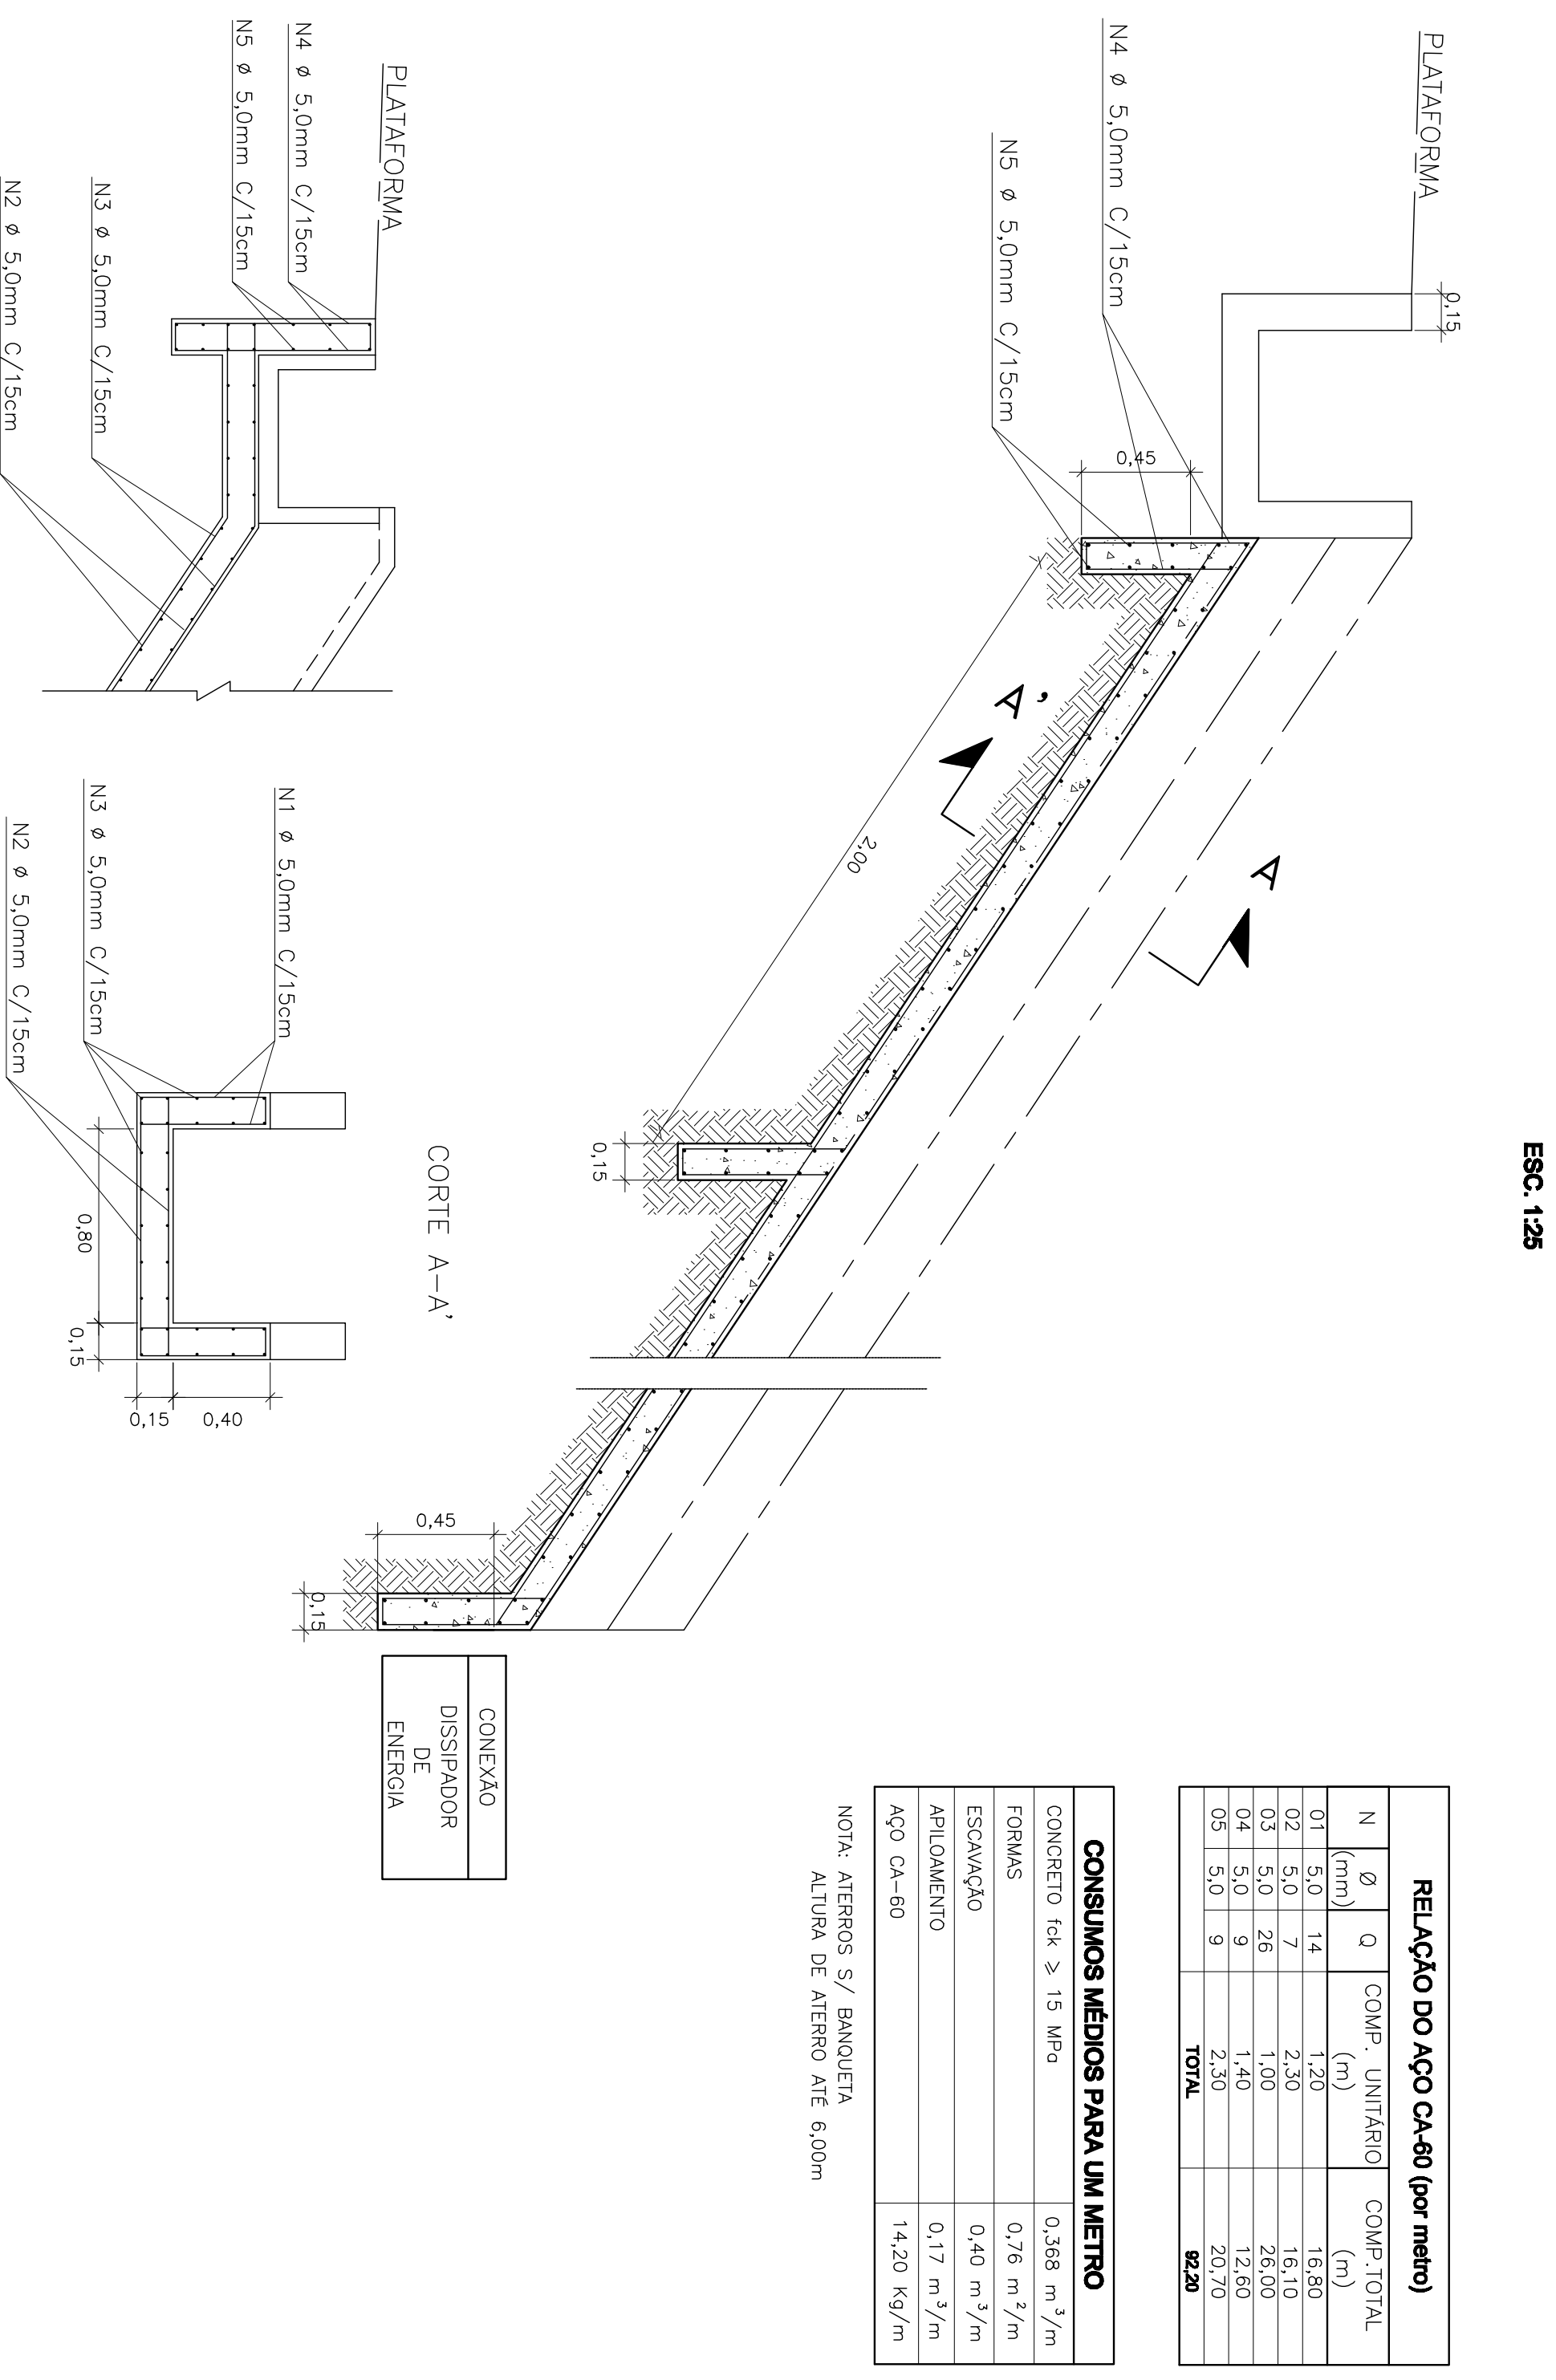

DESCIDA D'ÁGUA DE ATERRO EM DEGRAUS - DDA
ESC. 130

