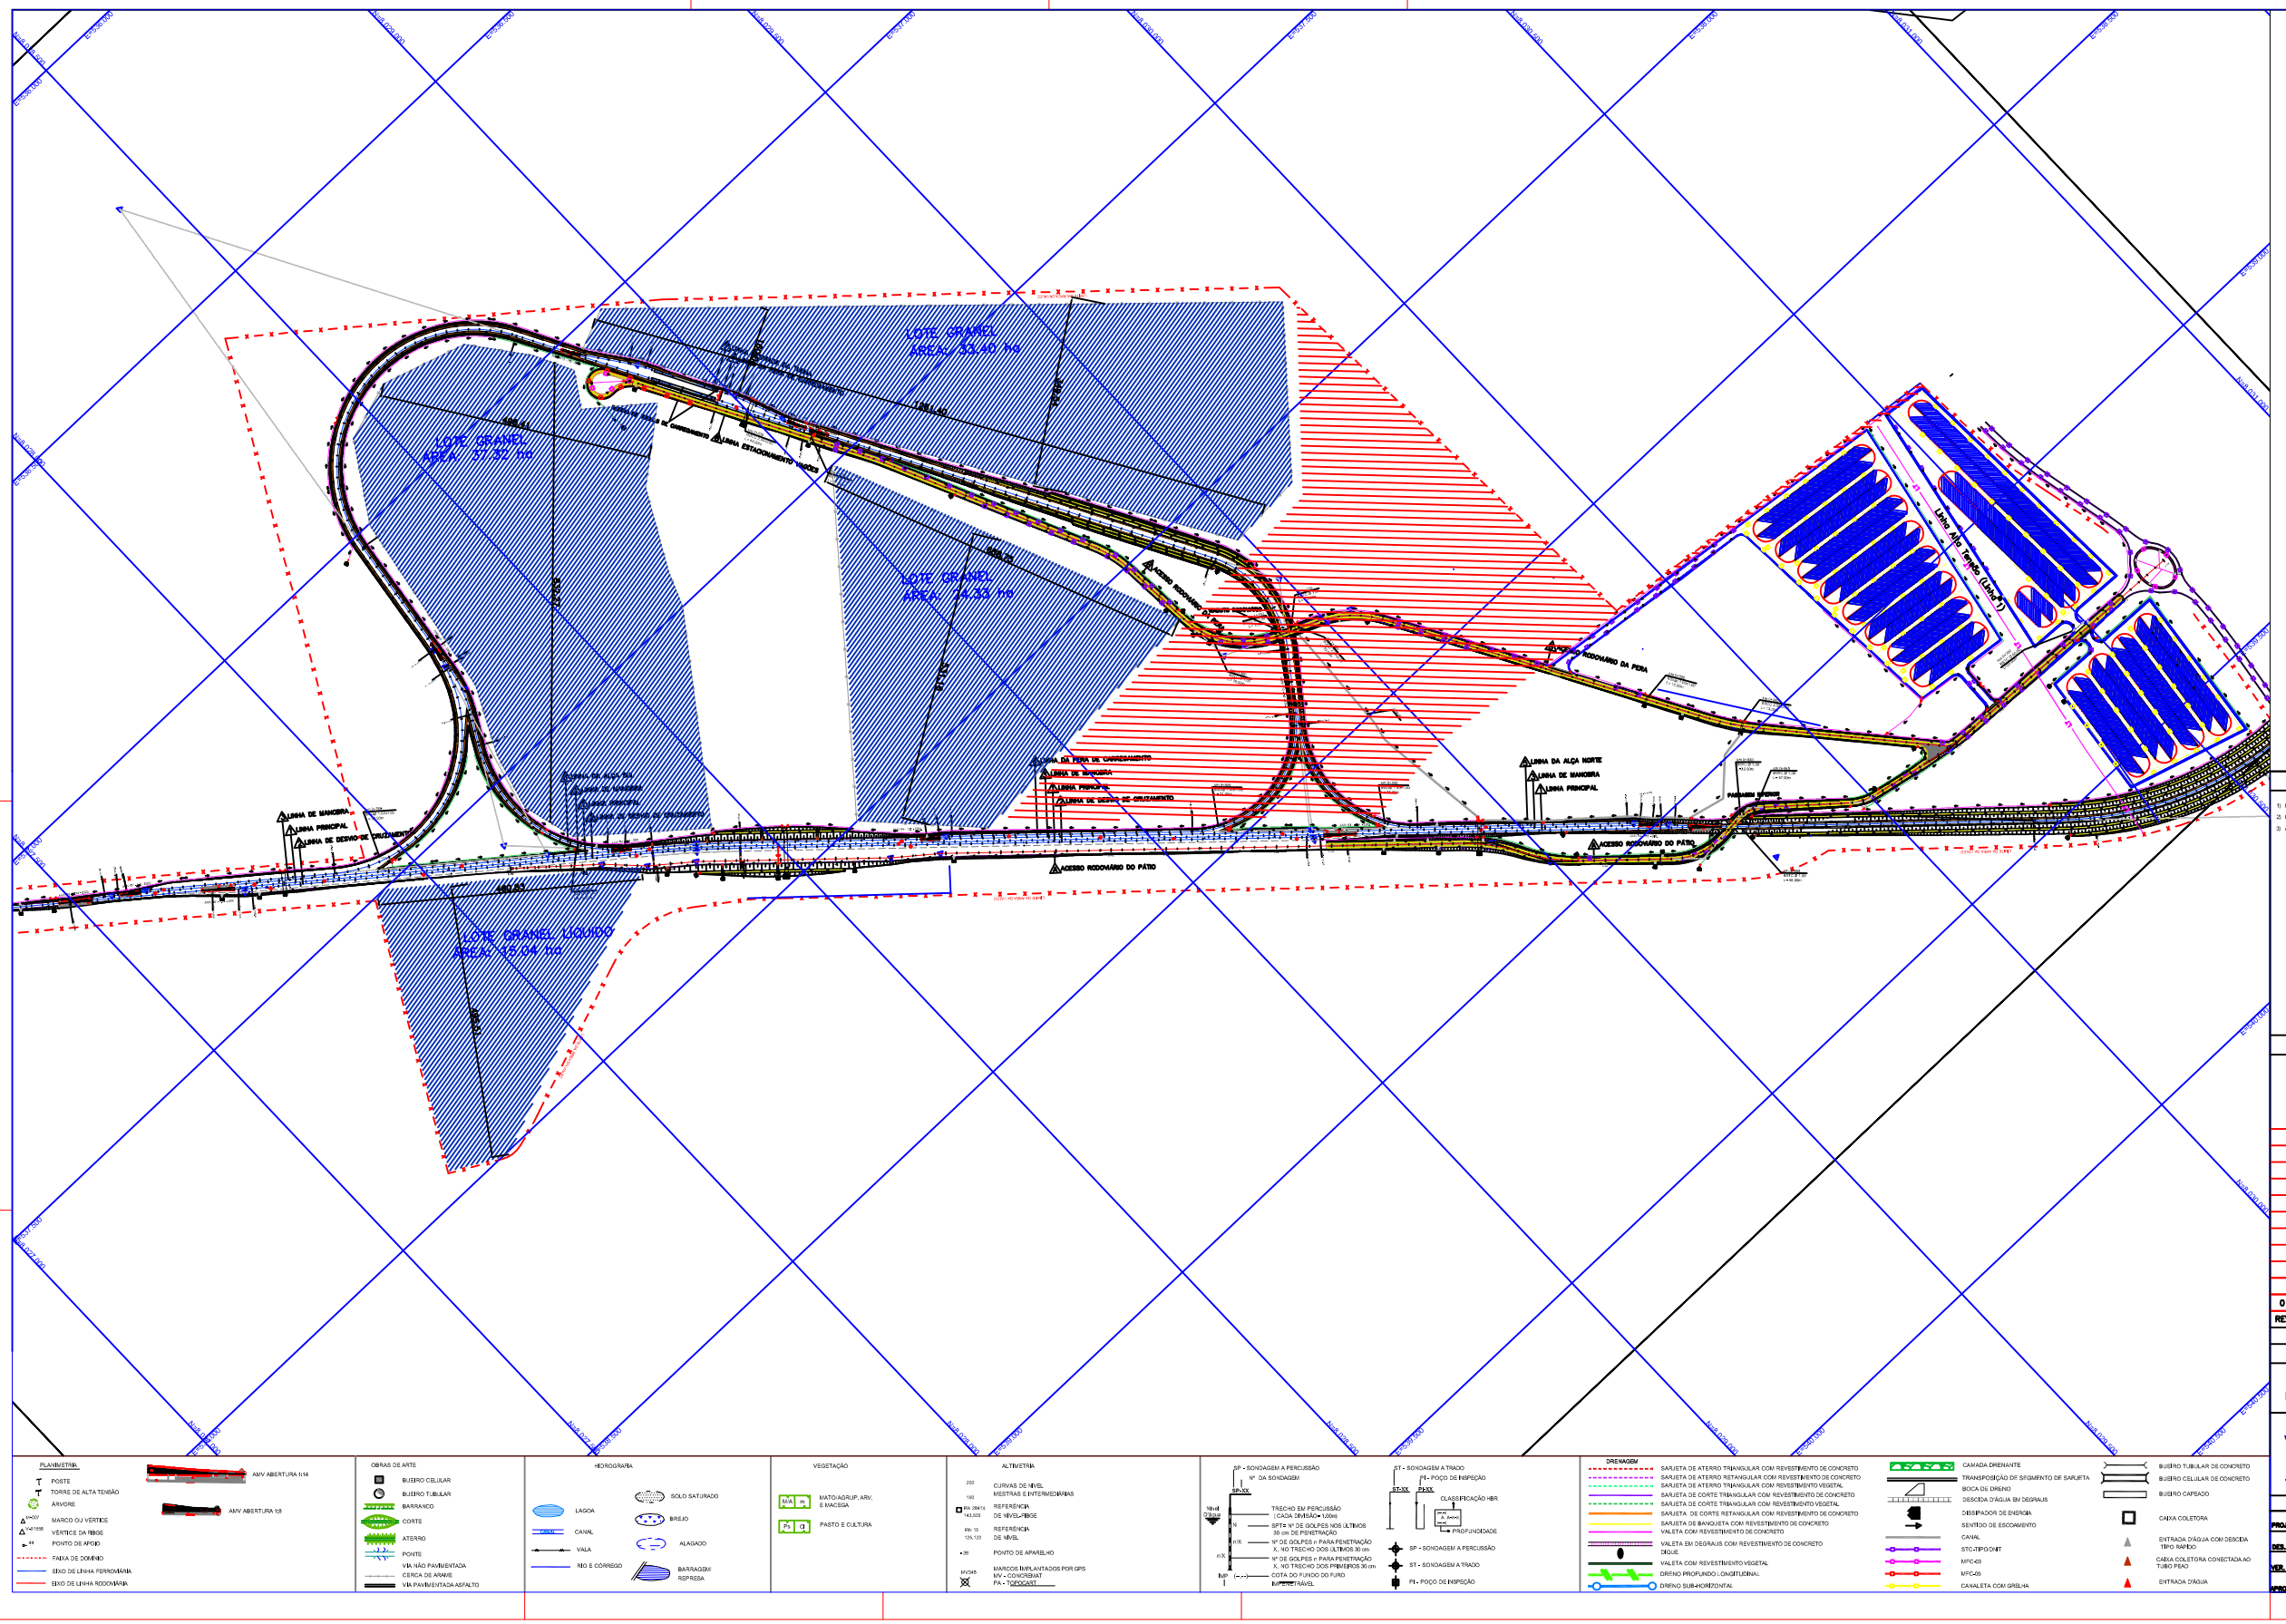

NOTAS

1) BASE TOPOGRÁFICA OBTIDA PELO BANCO DE DADOS GEOINFORMÉTRICOS DO BRASIL - TOPODATA.
2) BASE CADASTRAL OBTIDA DE LEVANTAMENTO AEROFOTOGRAMÉTRICO DE 15/04/2005.
3) A TABELA DE IMPLANTAÇÃO DOS EIXOS SE ENCONTRA REPRESENTADA NA PRANCHA 80-DES-0300D-02-8008

VALEC

ARQUIVO TÉCNICO | EM

- LIBERADO PARA EMISSÃO
- LIBERADO COM COMENTÁRIOS
- NÃO LIBERADO

ASSINATURA | EM

ESTE DOCUMENTO É DE POSSE E EXCLUSIVA RESPONSABILIDADE DO PROJETISTA.

LIBERADO P/ EXECUÇÃO DA OBRA

ASSINATURA | EM

APROVAÇÃO

ASS.

DESENHOS DE REFERÊNCIA

REV.	DATA	TIPO	POR	
0	18/11/15	C	AAP	EMISSÃO INICIAL PARA APROVAÇÃO

EMISSÕES

TIPO DE EMISSÃO

(A) PRELIMINAR | (B) PARA LIBERAÇÃO | (C) PARA CONHECIMENTO | (D) PARA COTAÇÃO | (E) PARA CONSTRUÇÃO | (F) CONFORME COMPRADO | (G) CONFORME CONSTRUÍDO | (H) CANCELADO | ( )

VALEC

FERROVIA NORTE-SUL

TRECHO: OURO VERDE DE GOIÁS / ESTRADA DO OESTE/SP
SUBTRECHO: Km 250+720 AO Km 306+000
LOTE DE PROJETO 3ES - LOTE DE CONSTRUÇÃO 3S

RESPONSÁVEL	DATA
PROJ.	18/11/15
DES.	18/11/15
VER.	18/11/15
APROV.	18/11/15

TÍTULO

PÁTIO DE SANTA HELENA
ARRANJO GERAL

ESCALA H=1:5.000

Nº VALEC

80-DES-0300D-02-8000