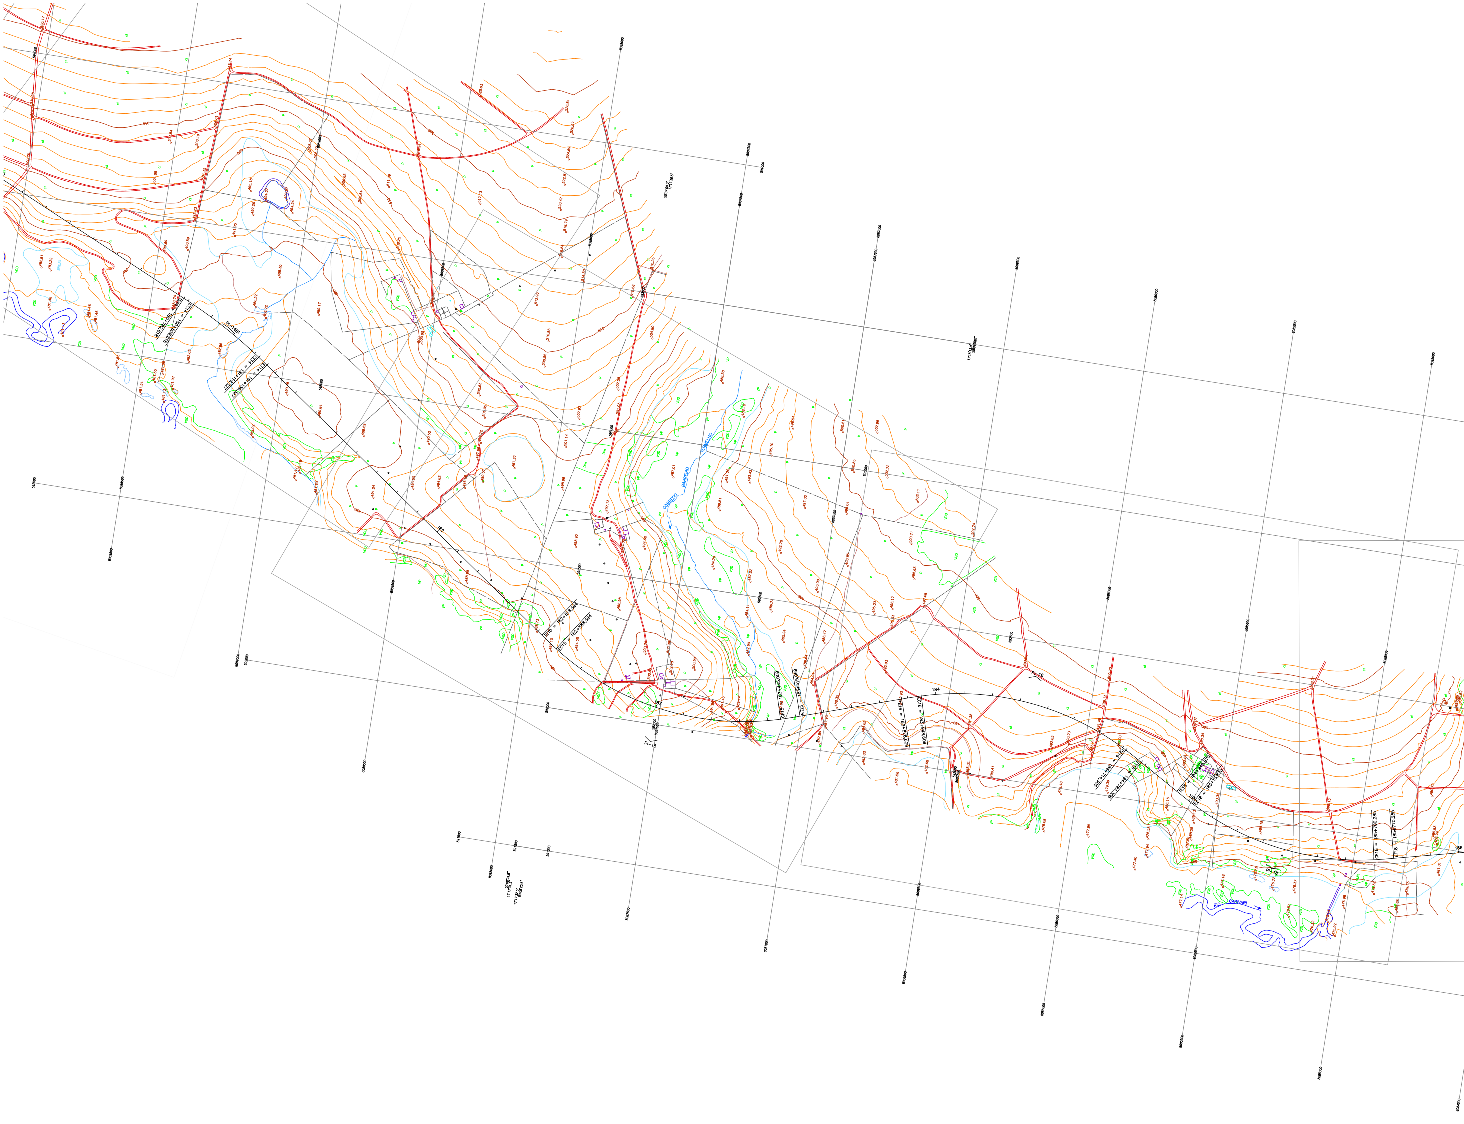

CÓRREGO BARREIRO VERMELHO
RIO CAPIVARI
PI-18
TE18 = 184+945,870
EC18 = 185+15,870
CE18 = 185+700,285
ET18 = 185+770,285
182
184
186

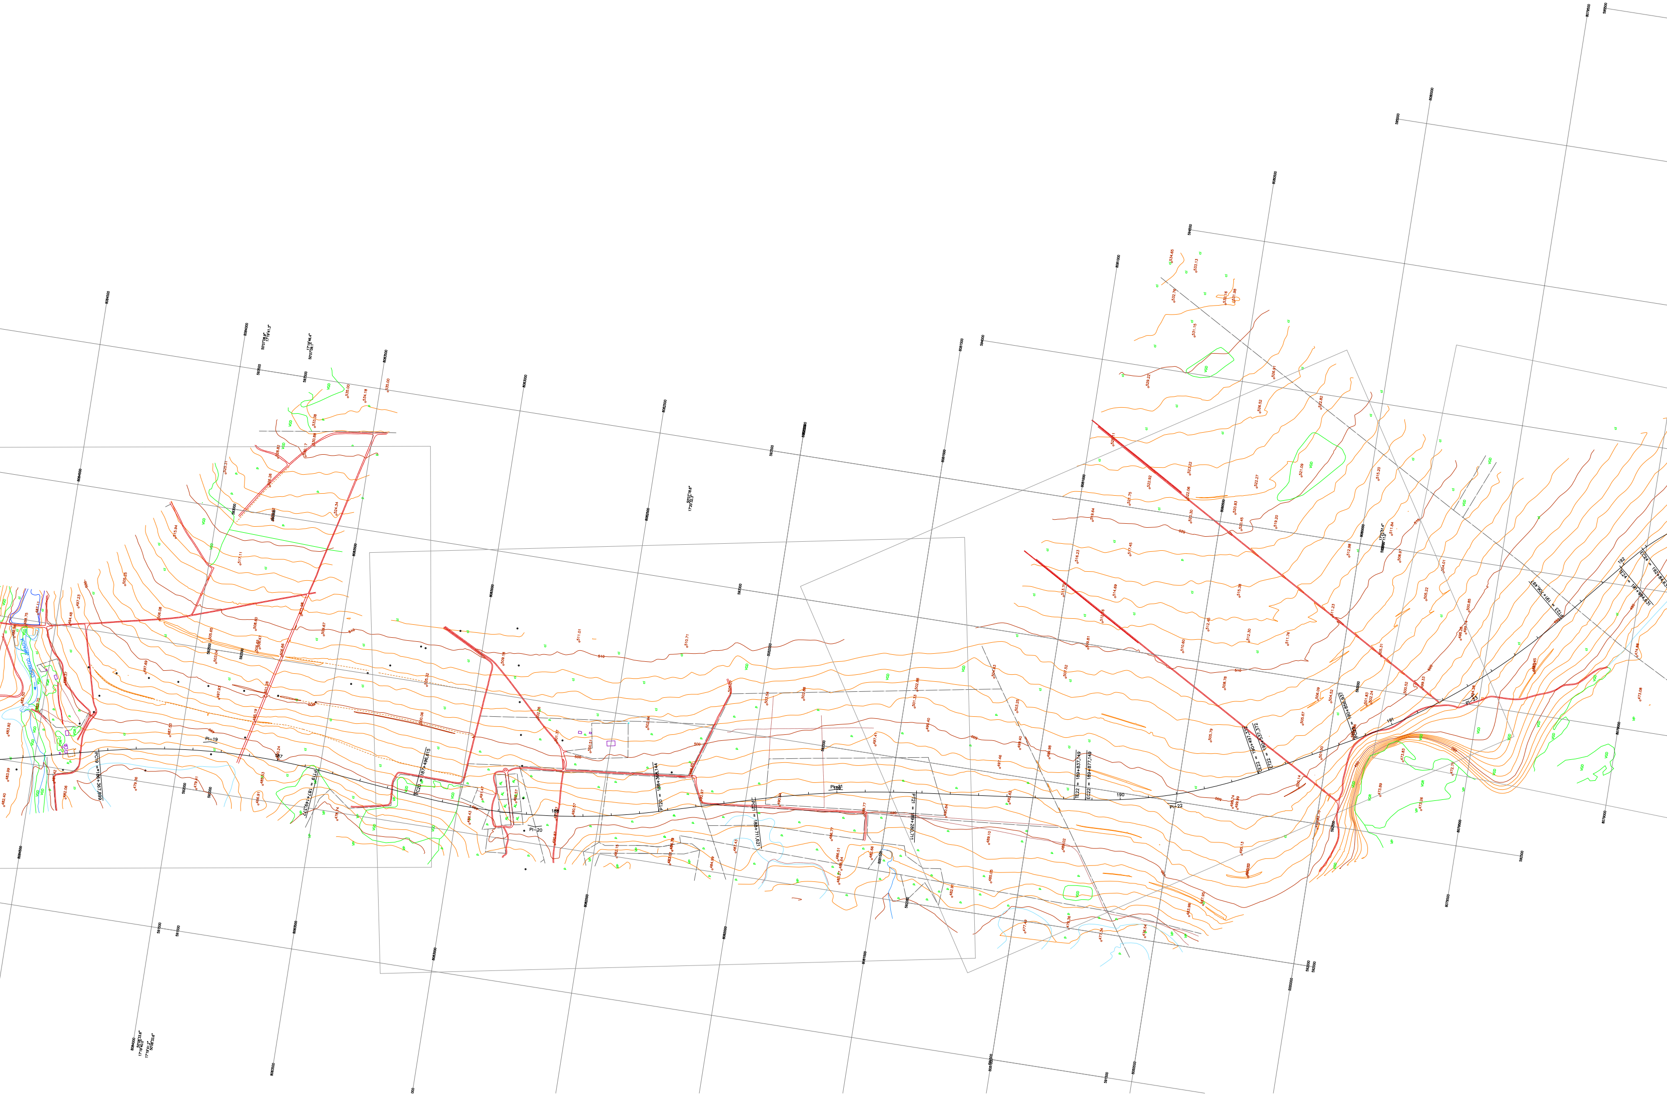
CÓRREGO
PC19 = 186+367,899
PI-19
187
PT19 = 187+149,377
PC20 = 187+496,615
PI-20
188
PT20 = 188+368,144
PC21 = 188+711,621
PI-21
189
PT21 = 189+280,711
TE22 = 189+837,149
EC22 = 189+877,149
190
PI-22
CE22 = 190+497,372
ET22 = 190+537,372
PC23 = 190+856,937
191
PT23 = 191+706,497
TE24 = 191+984,631
192
EC24 = 192+84,63
592000
592500
8082500
8081500
8084500

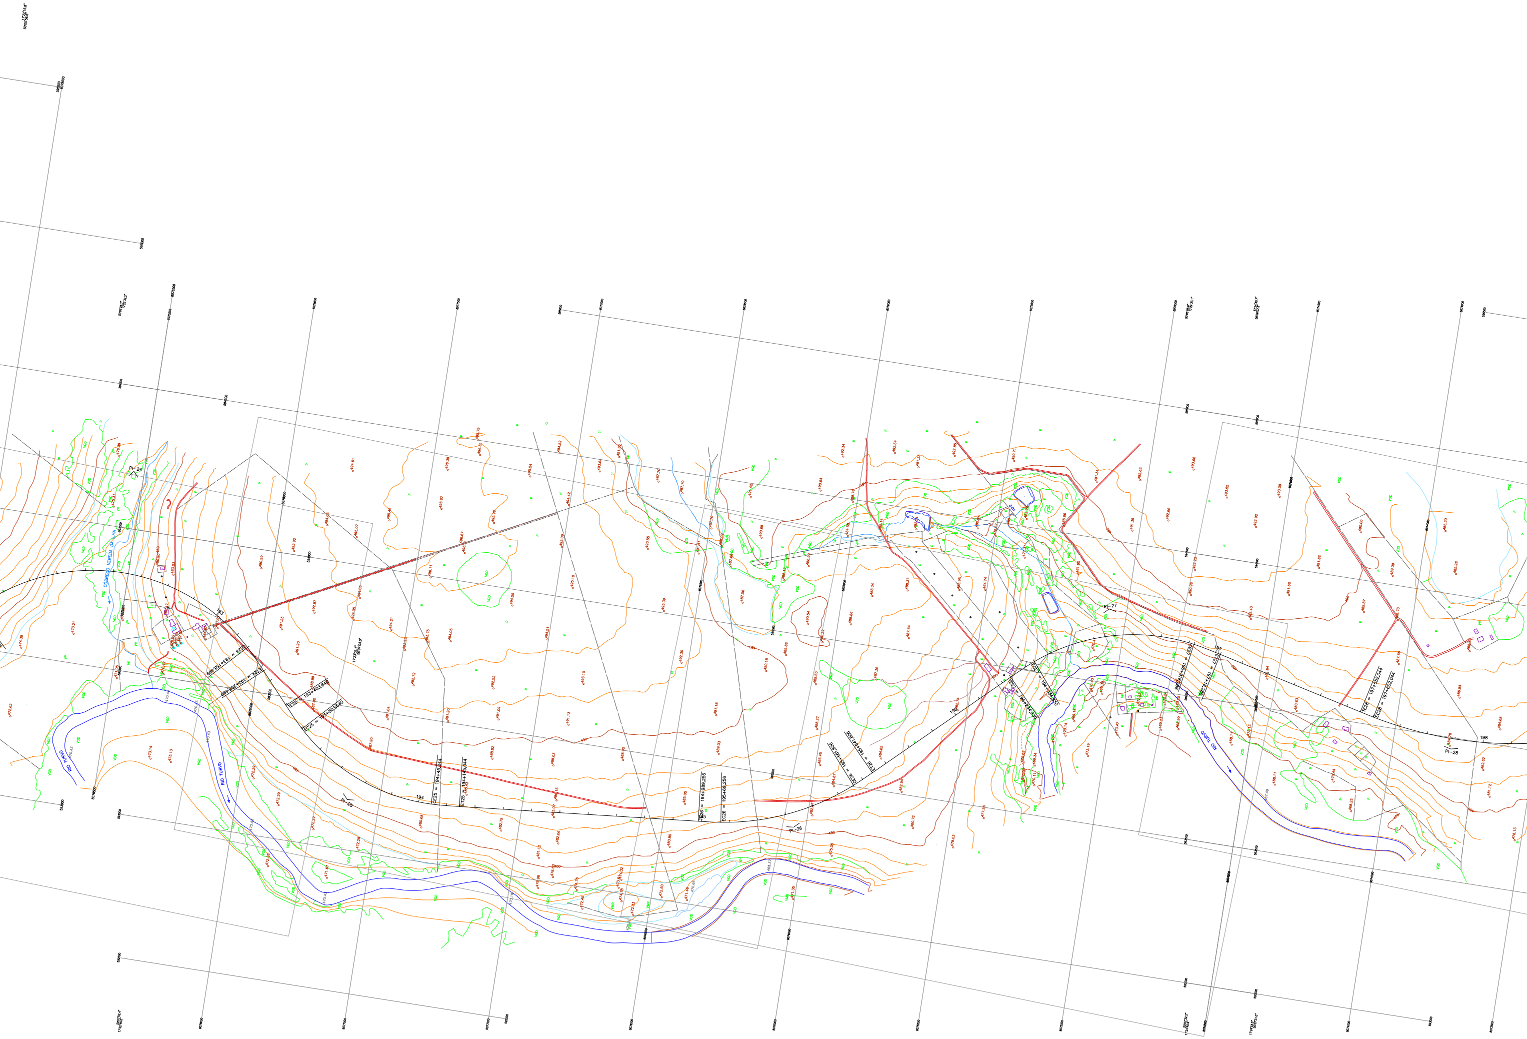

CÓRREGO VEREDA DA ILHA
RIO TURVO
PI-24
PI-25
PI-26
PI-27
PI-28
193
194
196
197
198
CE24 = 193+158,499
ET24 = 193+258,499
TE25 = 193+403,640
EC25 = 193+503,640
CE25 = 194+45,044
ET25 = 194+145,044
CE26 = 195+561,806
ET26 = 195+641,806
TE27 = 196+234,930
EC27 = 196+334,930
CE27 = 196+918,288
ET27 = 197+18,288
TE28 = 197+552,044
EC28 = 197+602,044
VGD
VP
P
CI
594000
593500
8076000
8078000

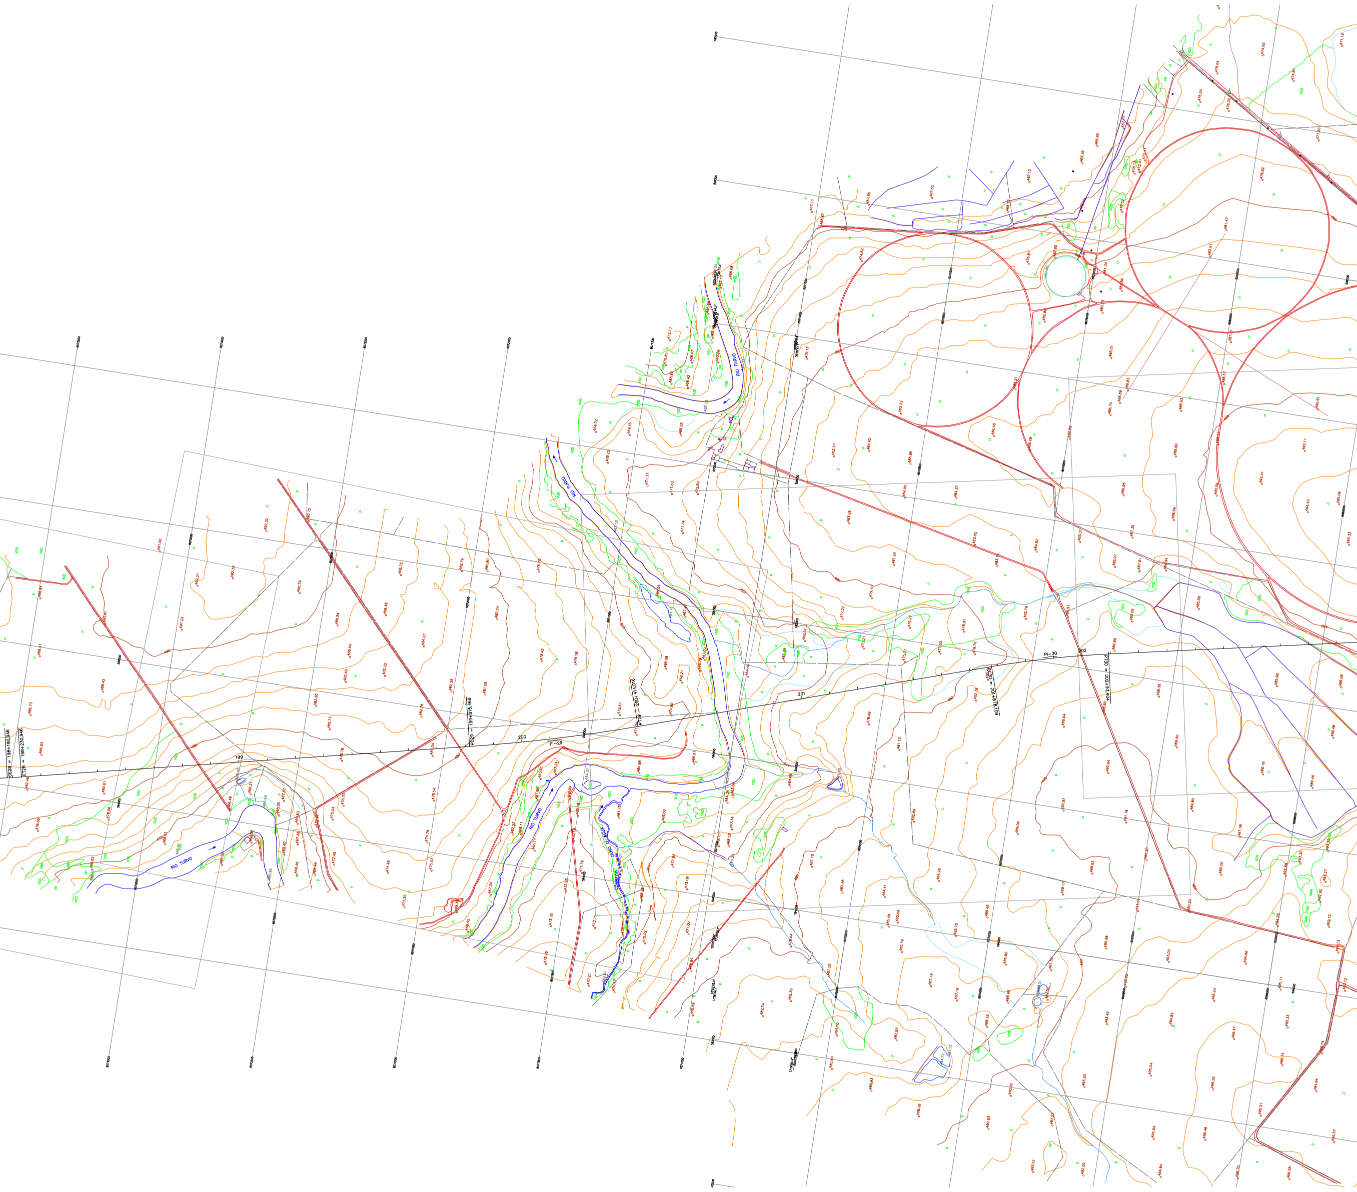
RIO TURVO
CÓRREGO OLHO D' ÁGUA
OE28 = 198+180,946
ET28 = 198+230,946
199
200
PI-29
PC29 = 199+815,468
PT29 = 200+414,016
201
PC30 = 201+678,109
PI-30
202
PT30 = 202+93,404
VGD
P
480
490

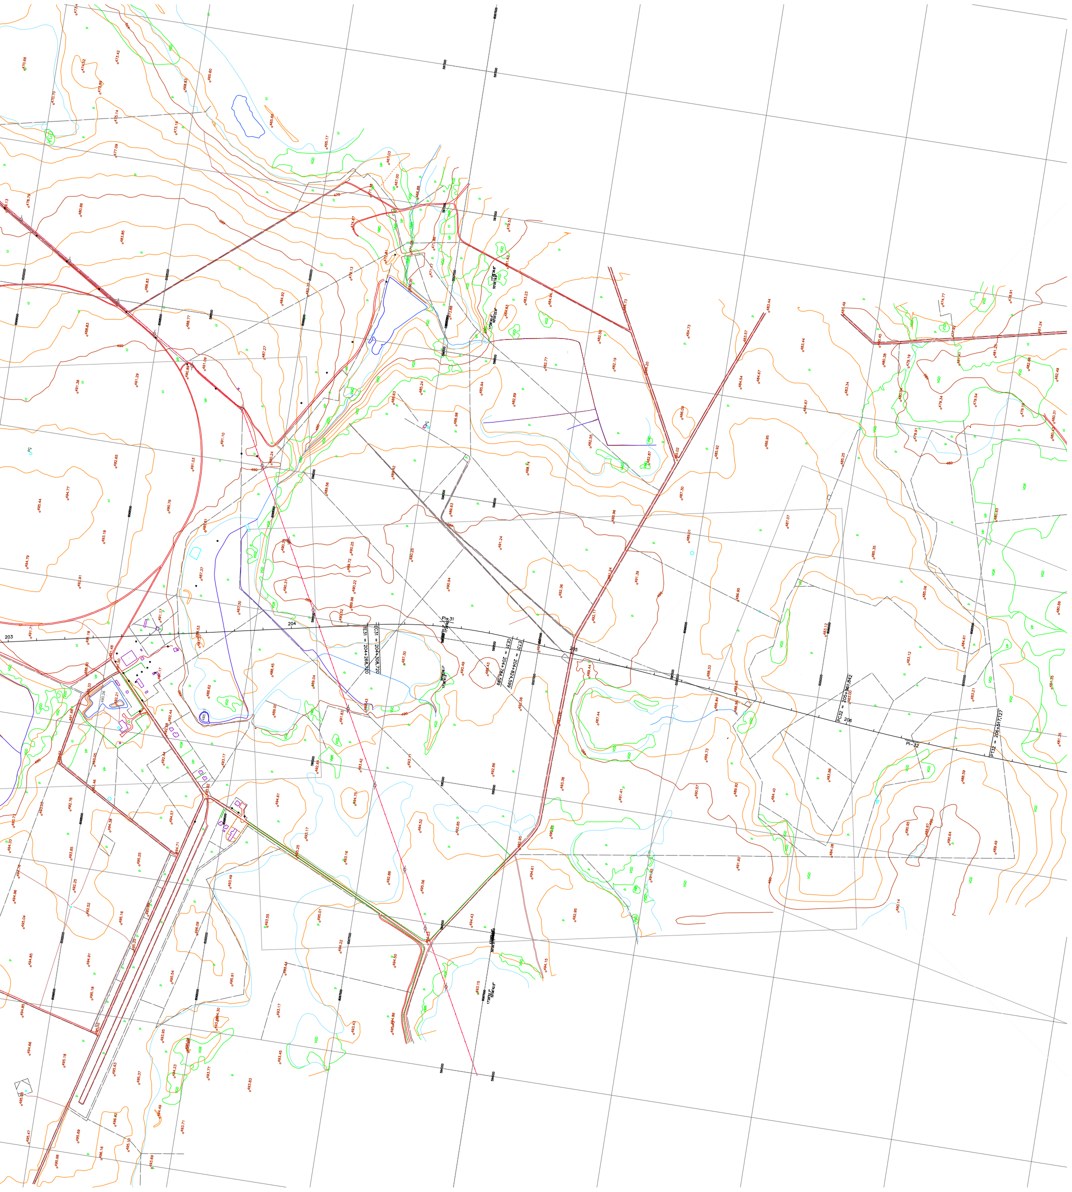

203
204
205
206
PI-31
TE31 = 204+268,720
EC31 = 204+308,720
CE31 = 204+784,599
ET31 = 204+824,599
PC32 = 205+961,842
PI-32
PT32 = 206+517,127
490
480
470
P
VP
VGD