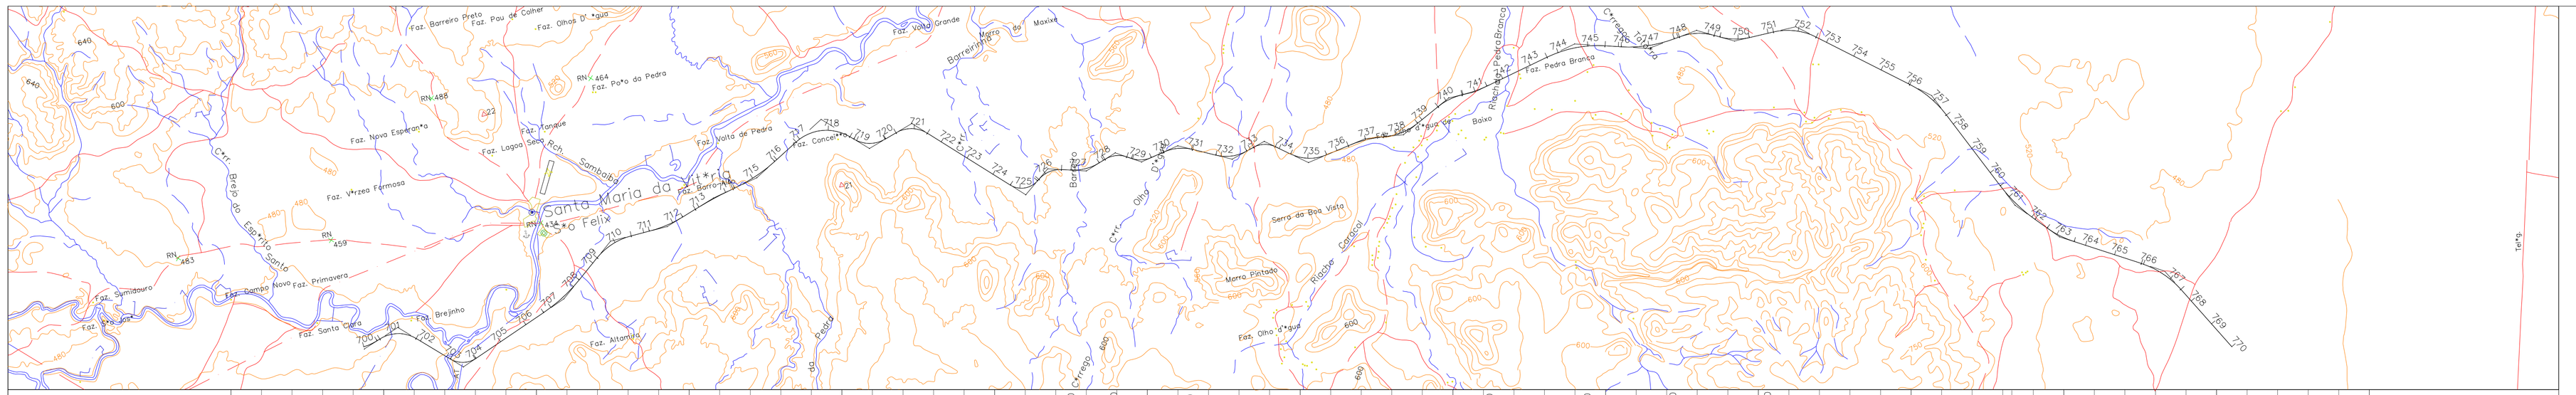

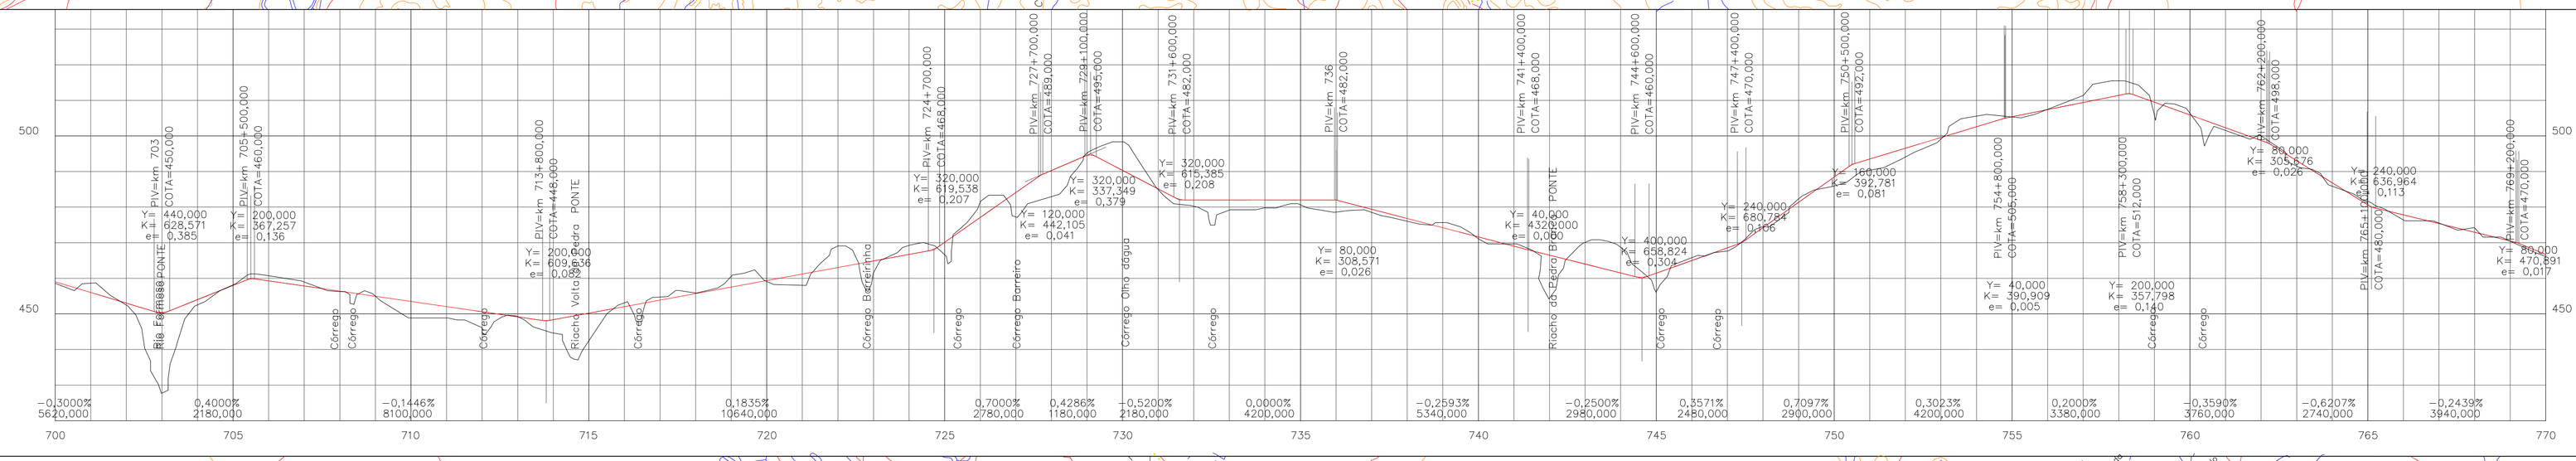

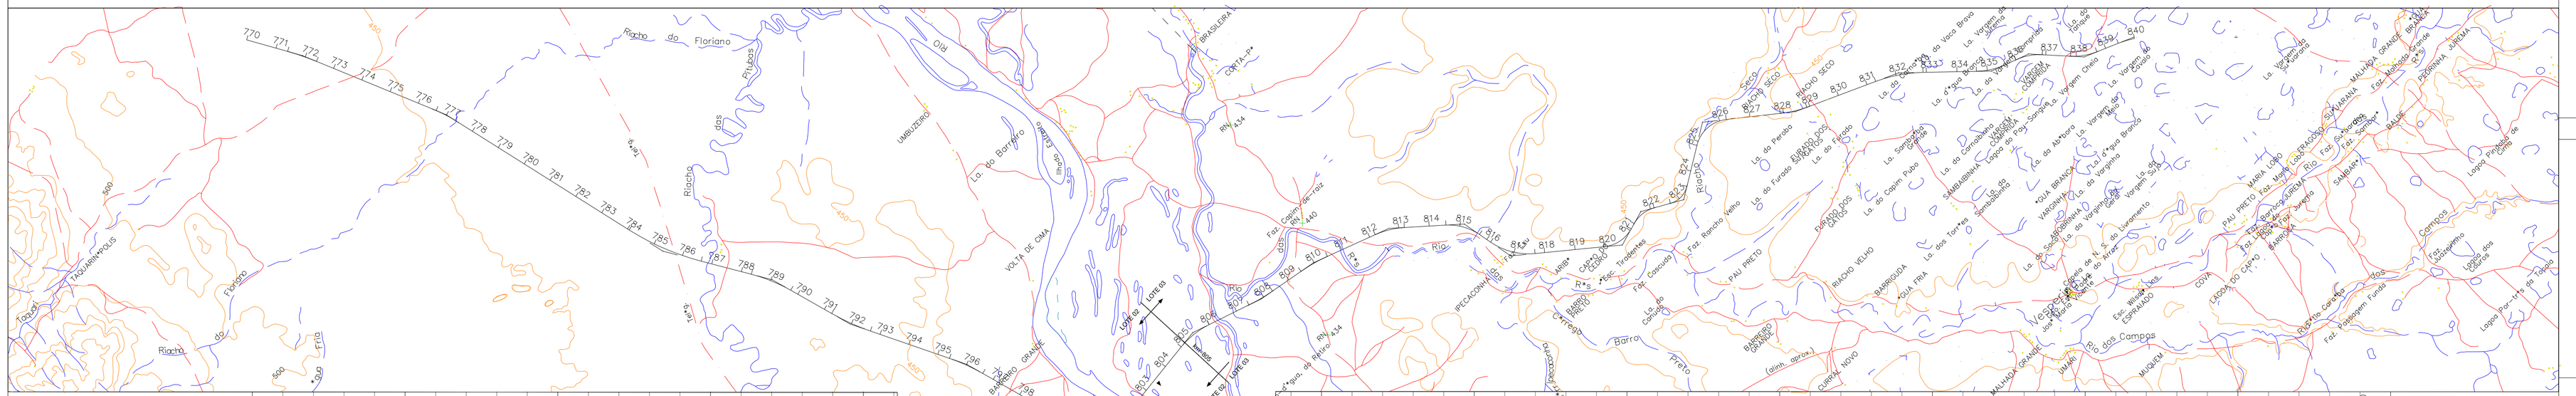

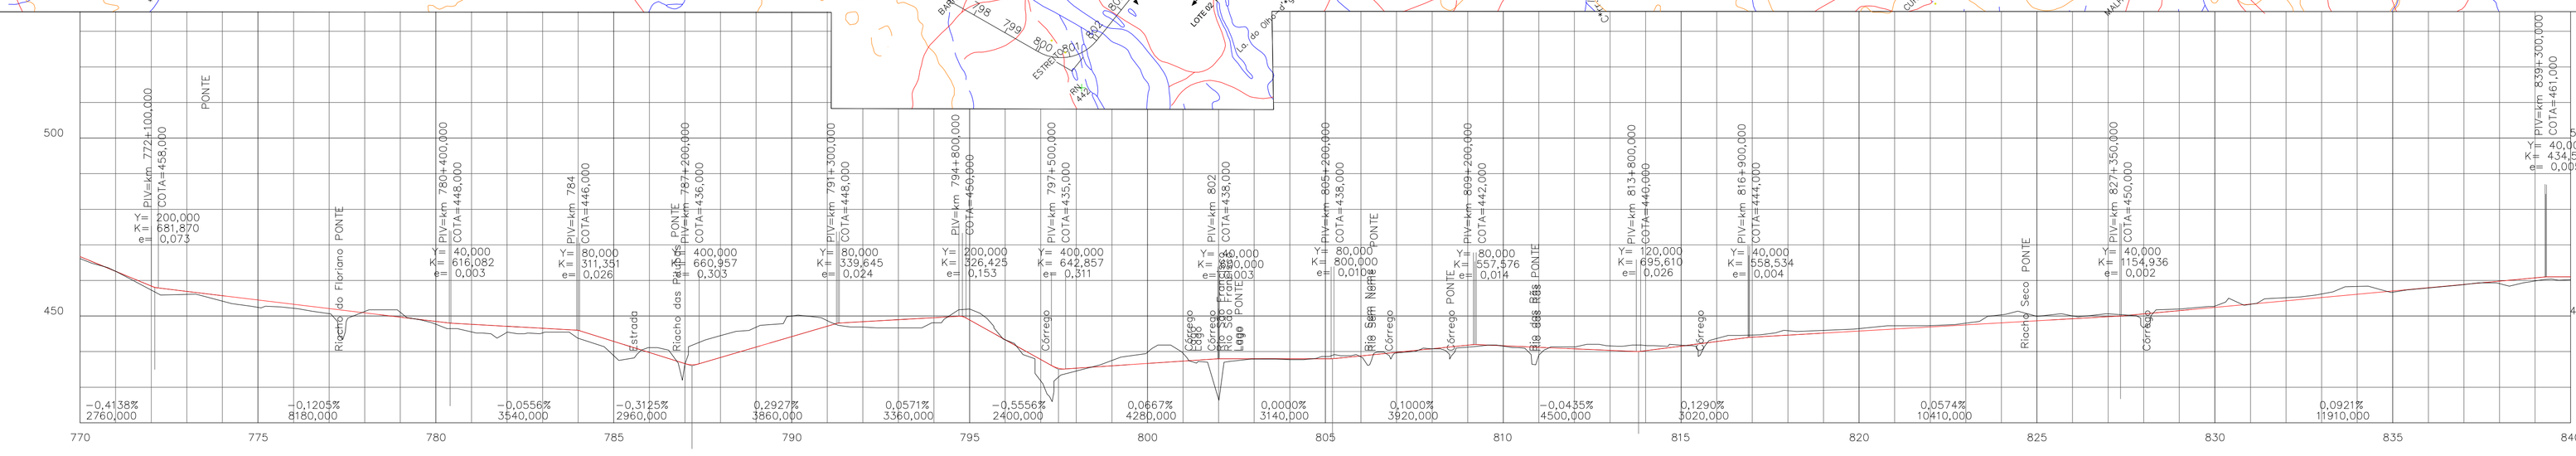

CONVENÇÕES DE DRENAGEM

- SARJETA DE BANQUETA
- VALETA DE PROTEÇÃO DE CORTE
- VALETA DE PROTEÇÃO DE ATERRO
- DISSIPADOR DE ENERGIA (EX. DE PEDRA ARGAMASSADA)
- BUEIRO TUBULAR DE CONCRETO
- BUEIRO CELULAR DE CONCRETO
- BUEIRO CAPEADO
- DIQUES
- VALETA DE CONCRETO
- VALETA DE CONCRETO EM DEGRAUS
- VALETA DE CONCRETO TRAPEZOIDAL EM DEGRAUS
- DESCIDA D'ÁGUA EM DEGRAUS OU CANAL DE CONCRETO EM DEGRAUS
- CANAL TRAPEZOIDAL RECOBERTO COM GRAMA
- BIGODE
- SENTIDO DE ESCOAMENTO
- PONTO DIVISOR DE CAIMENTO
- ÁRVORE
- OFF-SET DE CORTE
- OFF-SET DE ATERRO

CONVENÇÕES CARTOGRÁFICAS

PLANIMETRIA

- AEROPORTO
- CAIS
- CF — CAMPO DE FUTEBOL
- CX R — CAIXA D'ÁGUA OU RESERVATÓRIO
- CEMITÉRIO
- IGREJA
- EDIFICAÇÃO
- CERCA DE ARAME
- MURO
- LINHA INDEFINIDA
- M-007 — MARCO OU VÉRTICE
- V-91558 — VÉRTICE DA FIBGE
- 44 — PONTO DE APOIO TERRESTRE
- ENCANAMENTO
- POSTE
- TORRE DE ALTA TENSÃO
- PED. A.ROCH. — PEDRA OU AFLORAMENTO ROCHOSO
- AREIA
- MOV. TERRA — MOVIMENTO DE TERRA
- RUA OU ESTRADA PAVIMENTADA
- RUA OU ESTRADA NÃO PAVIMENTADA
- ESTRADA EM CONSTRUÇÃO
- CAMINHO
- ESTRADA DE FERRO
- LIMITE ESTADUAL
- LIMITE MUNICIPAL

OBRAS DE ARTE

- CORTE
- ATERRO
- PONTE
- PINGUELA
- BUEIRO

HIDROGRAFIA

- ALAGADO
- BARRAGEM REPRESA
- CANAL
- LAGOA

ALTIMETRIA

- LAGOA PERIÓDICA
- RIO E RIACHO
- RIO E RIACHO PERIÓDICO
- VALA

VEGETAÇÃO

- M/A m — MATO/AGRUP. ARV. E MACEGA
- Ps Cl — PASTO E CULTURA

ALTIMETRIA

- 200 / 175 — CURVAS DE NÍVEL MESTRAS E INTERMEDIÁRIAS
- RN 2841X 143.503 — REFERÊNCIA DE NÍVEL–FIBGE
- RN 13 125.123 — REFERÊNCIA DE NÍVEL
- 38 — PONTO DE APARELHO

NOTAS

VALEC

ARQUIVO TÉCNICO | EM

- ☐ LIBERADO PARA EMISSÃO
- ☐ LIBERADO COM COMENTÁRIOS
- ☐ NÃO LIBERADO

ASSINATURA | EM

ESTE DOCUMENTO É DE TOTAL E EXCLUSIVA RESPONSABILIDADE DO PROJETISTA.

LIBERADO P/ EXECUÇÃO DA OBRA

ASSINATURA | EM

DESENHOS DE REFERÊNCIA:

REV.	DATA	TIPO	POR

EMISSÕES

TIPO DE EMISSÃO

(A) PRELIMINAR (B) PARA LIBERAÇÃO (C) PARA CONHECIMENTO (D) PARA COTAÇÃO (E) PARA CONSTRUÇÃO (F) CONFORME COMPRADO (G) CONFORME CONSTRUÍDO (H) CANCELADO ( )

VALEC

FERROVIA OESTE LESTE
TRECHO: FIGUEIRÓPOLIS – ILHÉUS
LOTE 02: Córrego Boa Vista (Km 383) – Ponte sobre o Rio São Francisco (Km 805)
LOTE 03: Ponte sobre o Rio São Francisco (Km 805) – Ponte sobre o Rio de Contas (Km1138)

RESPONSÁVEL	DATA
PROJ.	XX/XX/XX
DES.	XX/XX/XX
APROVAÇÃO	
ASS. J. MESQUITA CREA: 30.958–D–RJ	XX/XX/XX

TÍTULO

PROJETO BÁSICO
GEOMETRIA E DRENAGEM
km 700 ao km 840

ESCALA	Nº VALEC
1:100.000 HOR 1:1.000 VER.	80-DES-XXXX-XX-XXXX
	Nº PROJ.