


ARRANJO GERAL
S/ESC.

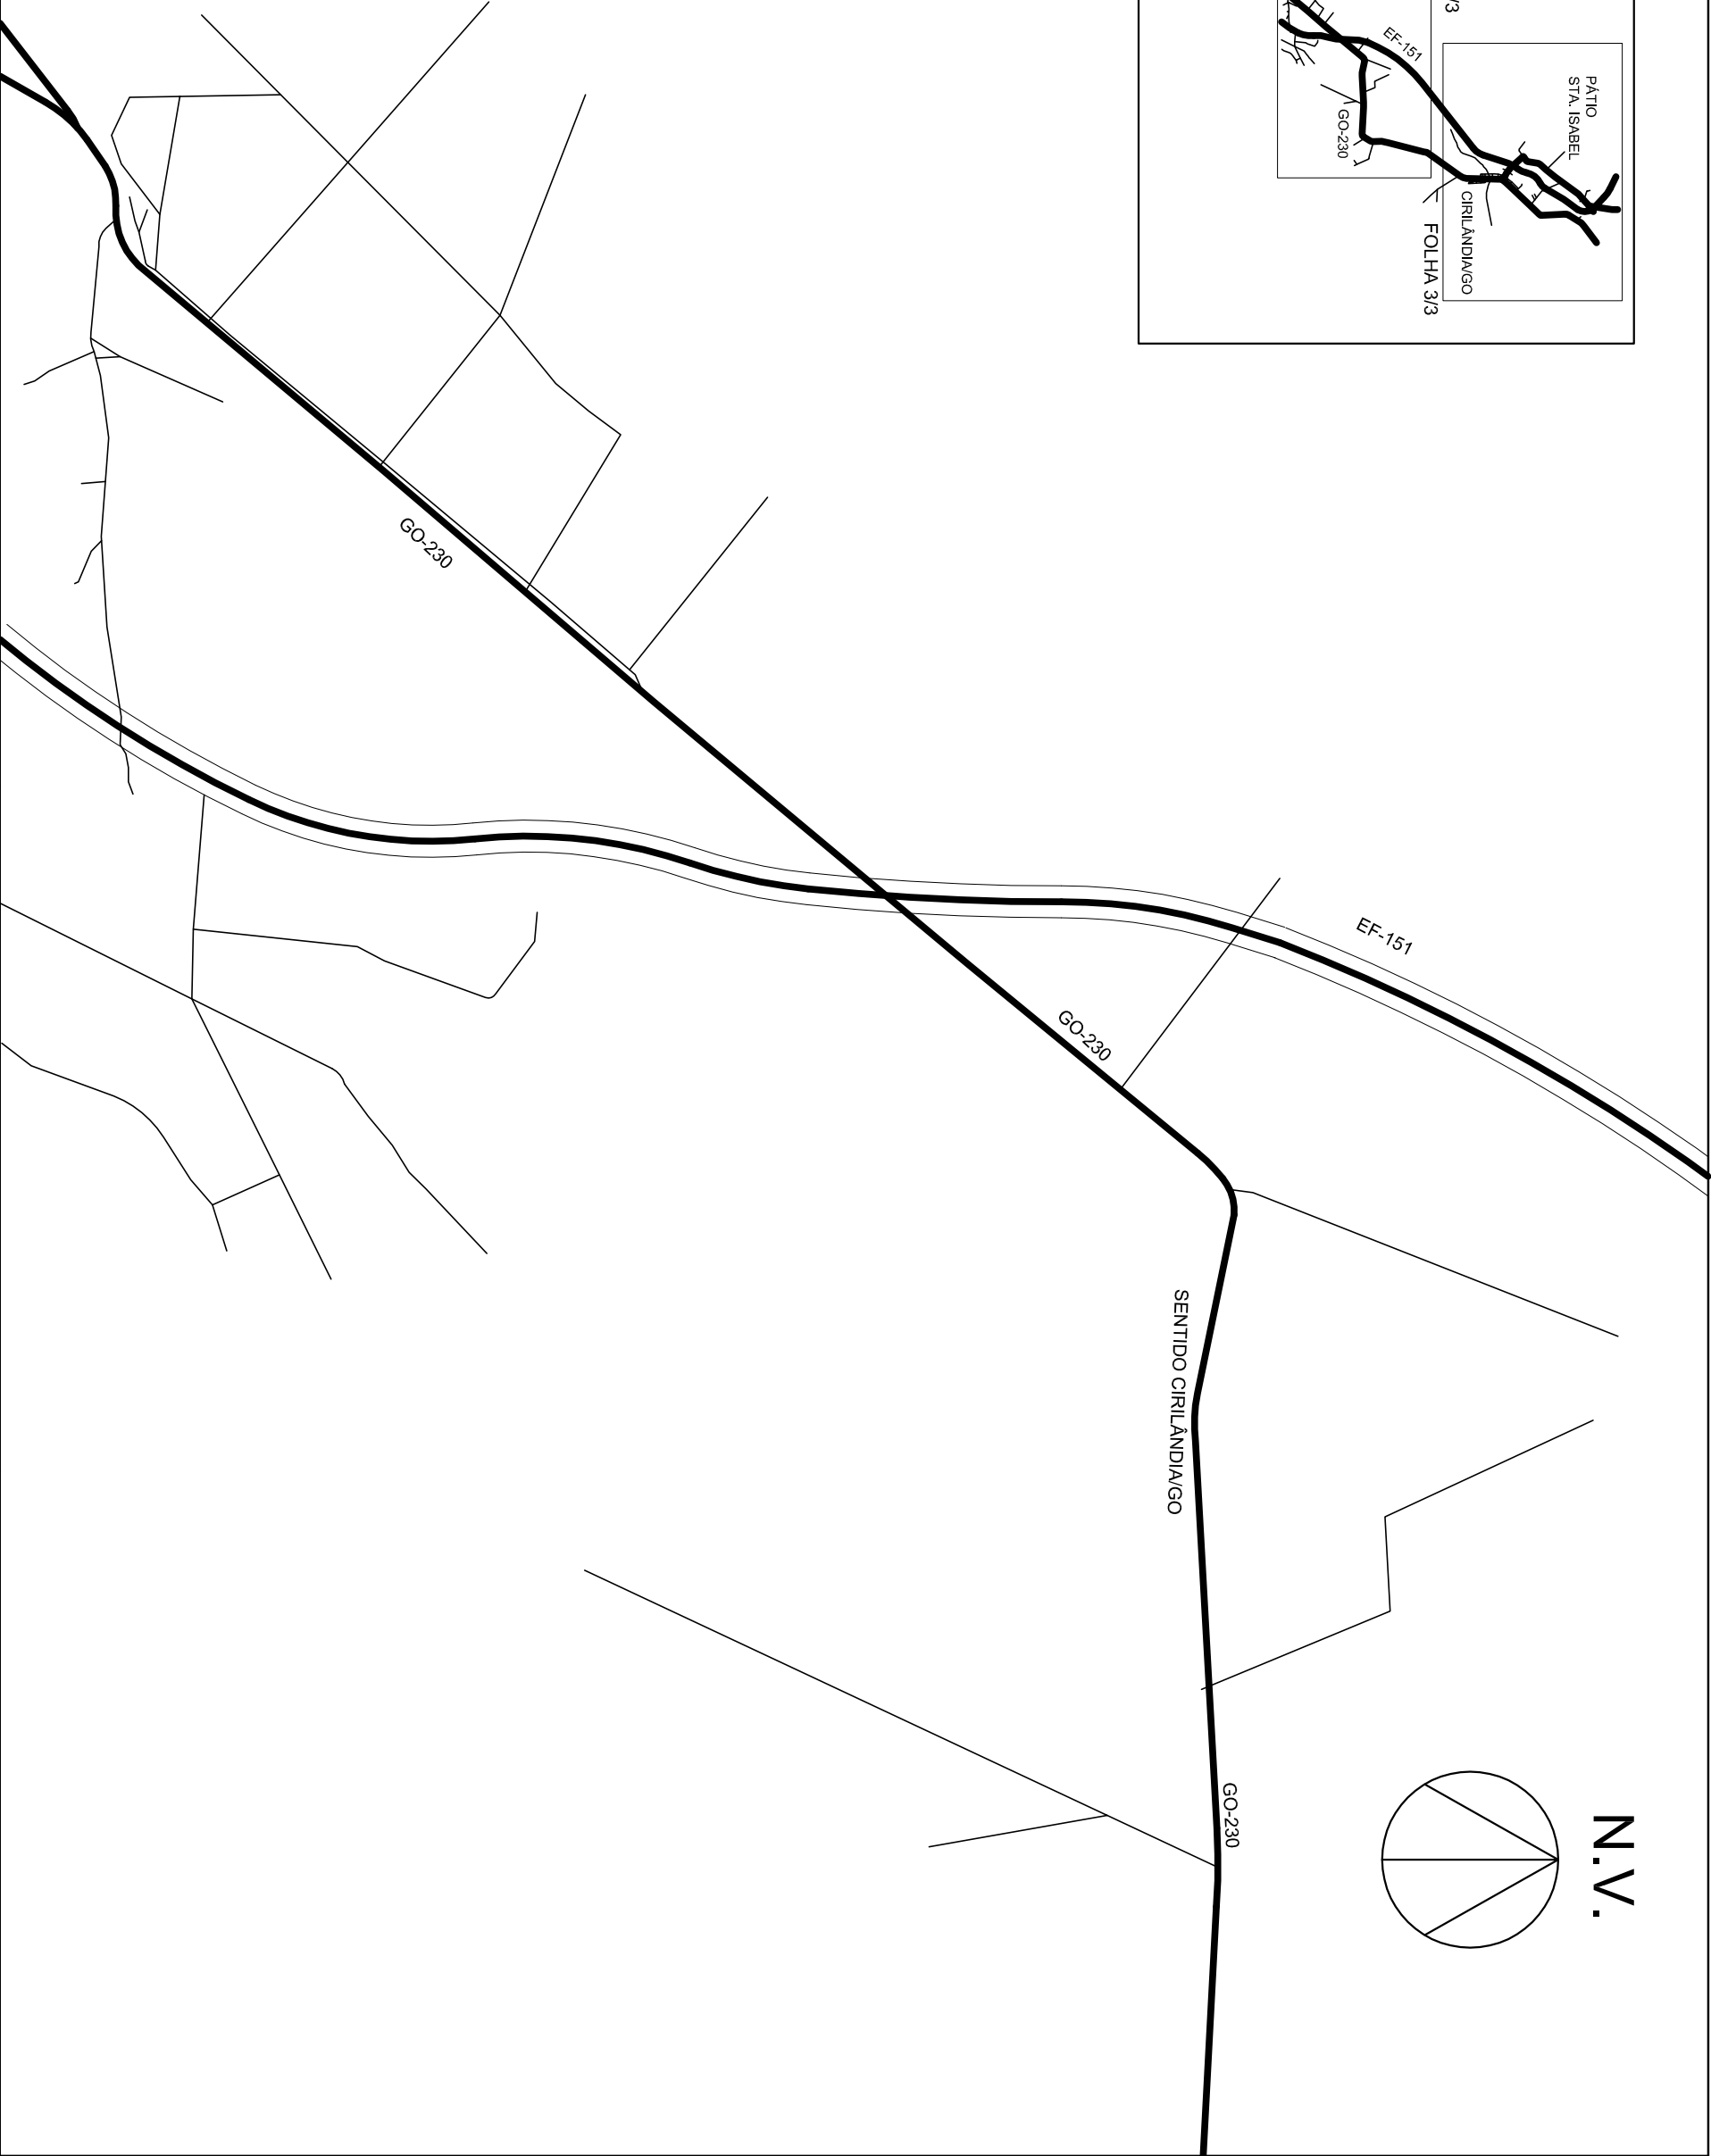

CROQUI DE ACESSO, RIANAPOLIS/GO
S/ESC.

OBSERVAÇÕES:

VALEC Engenharia, Construções e Ferrovias S/A

TÍTULO: CROQUI DE ACESSO AO PÁTIO DE STA. ISABEL,
PARTINDO DA BR-153 EM RIANAPOLIS/GO, ATÉ A GO-230,
CIRILÂNDIA/GO.

CAMPO: ENG. LEONARDO PARAGUASSU
ENG. AUREO FERREIRA
ASS. SANDRO HOMAR GOMES
TÉC. RAPHAEL VIEIRA
TÉC. RAPHAEL VIEIRA

DESENHO:
DATA: 27/10/2015

FOLHA: 2/3