
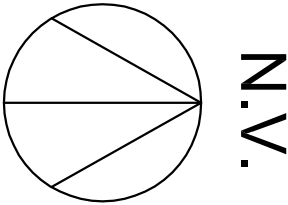


ARRANJO GERAL  
S/ESC.

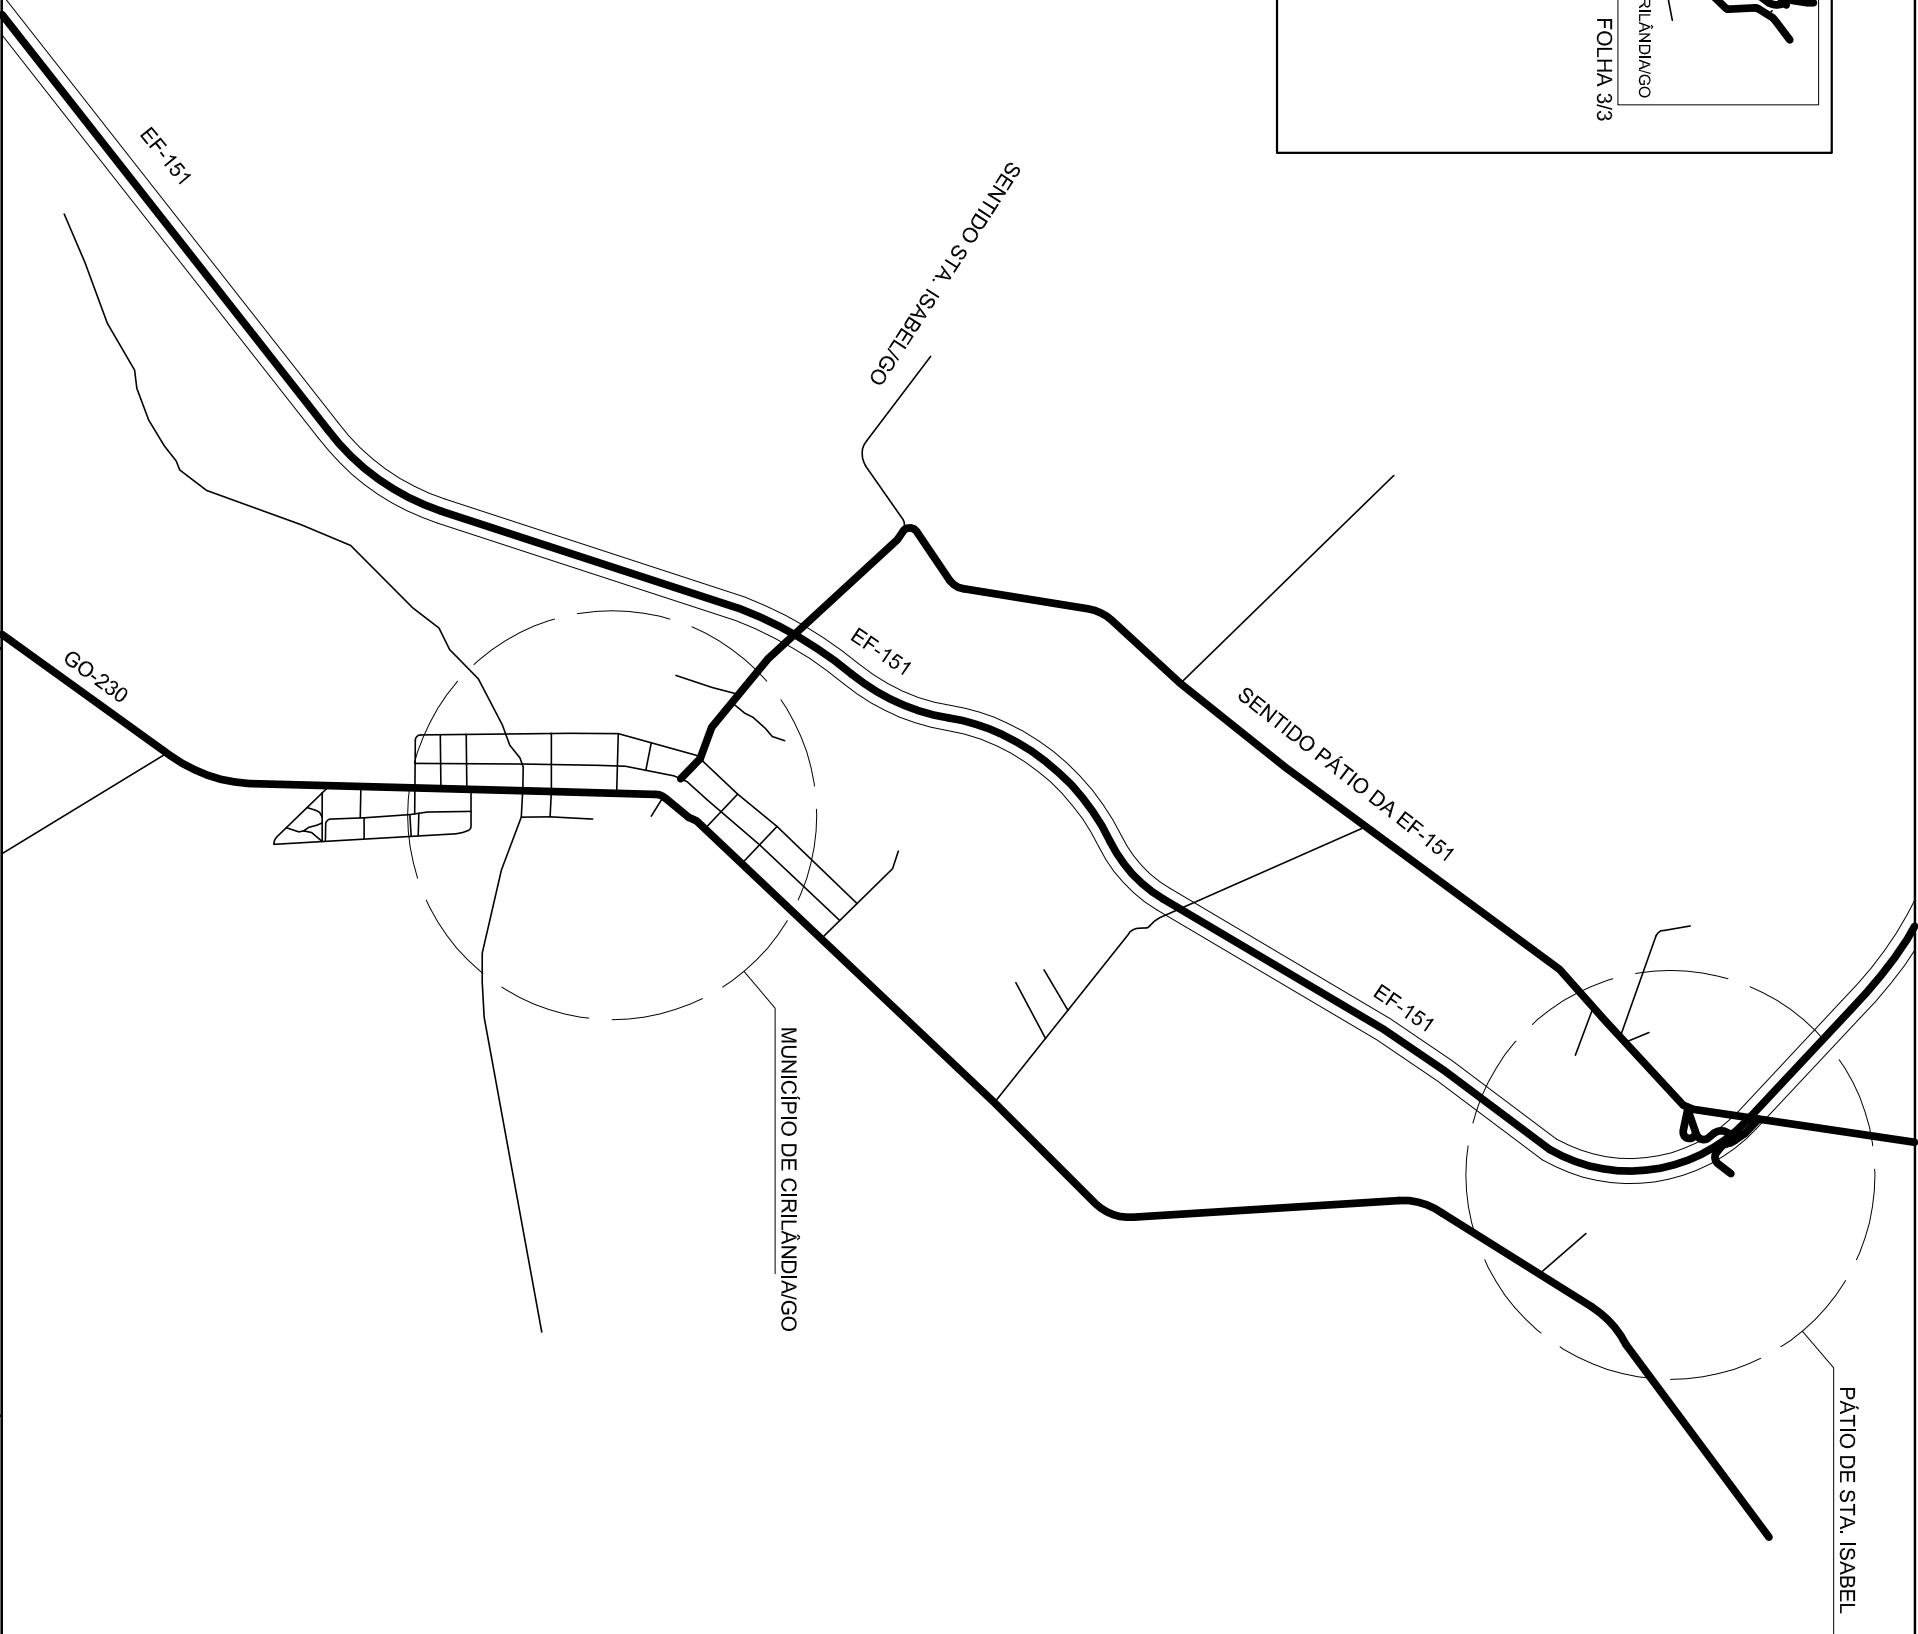

CROQUI DE ACESSO, CIRILÂNDIAGO  
S/ESC.

OBSERVAÇÕES:

**VALEC** Engenharia, Construções e Ferrovias S/A

TÍTULO: CROQUI DE ACESSO AO PÁTIO DE STA. ISABEL,  
PARTINDO DA BR-153 EM RIANAPOLIS/GO, ATÉ A GO-230,  
CIRILÂNDIAGO.

CAMPO:

ENG. LEONARDO PARAGUASSU  
ASS. ÁUREO FERREIRA  
TÉC. SANDRO HOMAR GOMES  
TÉC. RAPHAEL VIEIRA  
TÉC. RAPHAEL VIEIRA

DESENHO:

DATA: 27/10/2015

FOLHA: 3/3