


VALEC Engenharia, Construções e Ferrovias S.A.
FERROVIA NORTE - SUL
PÁTIO DE GURUPI
ARRANJO GERAL
 ESC. 1:5.000

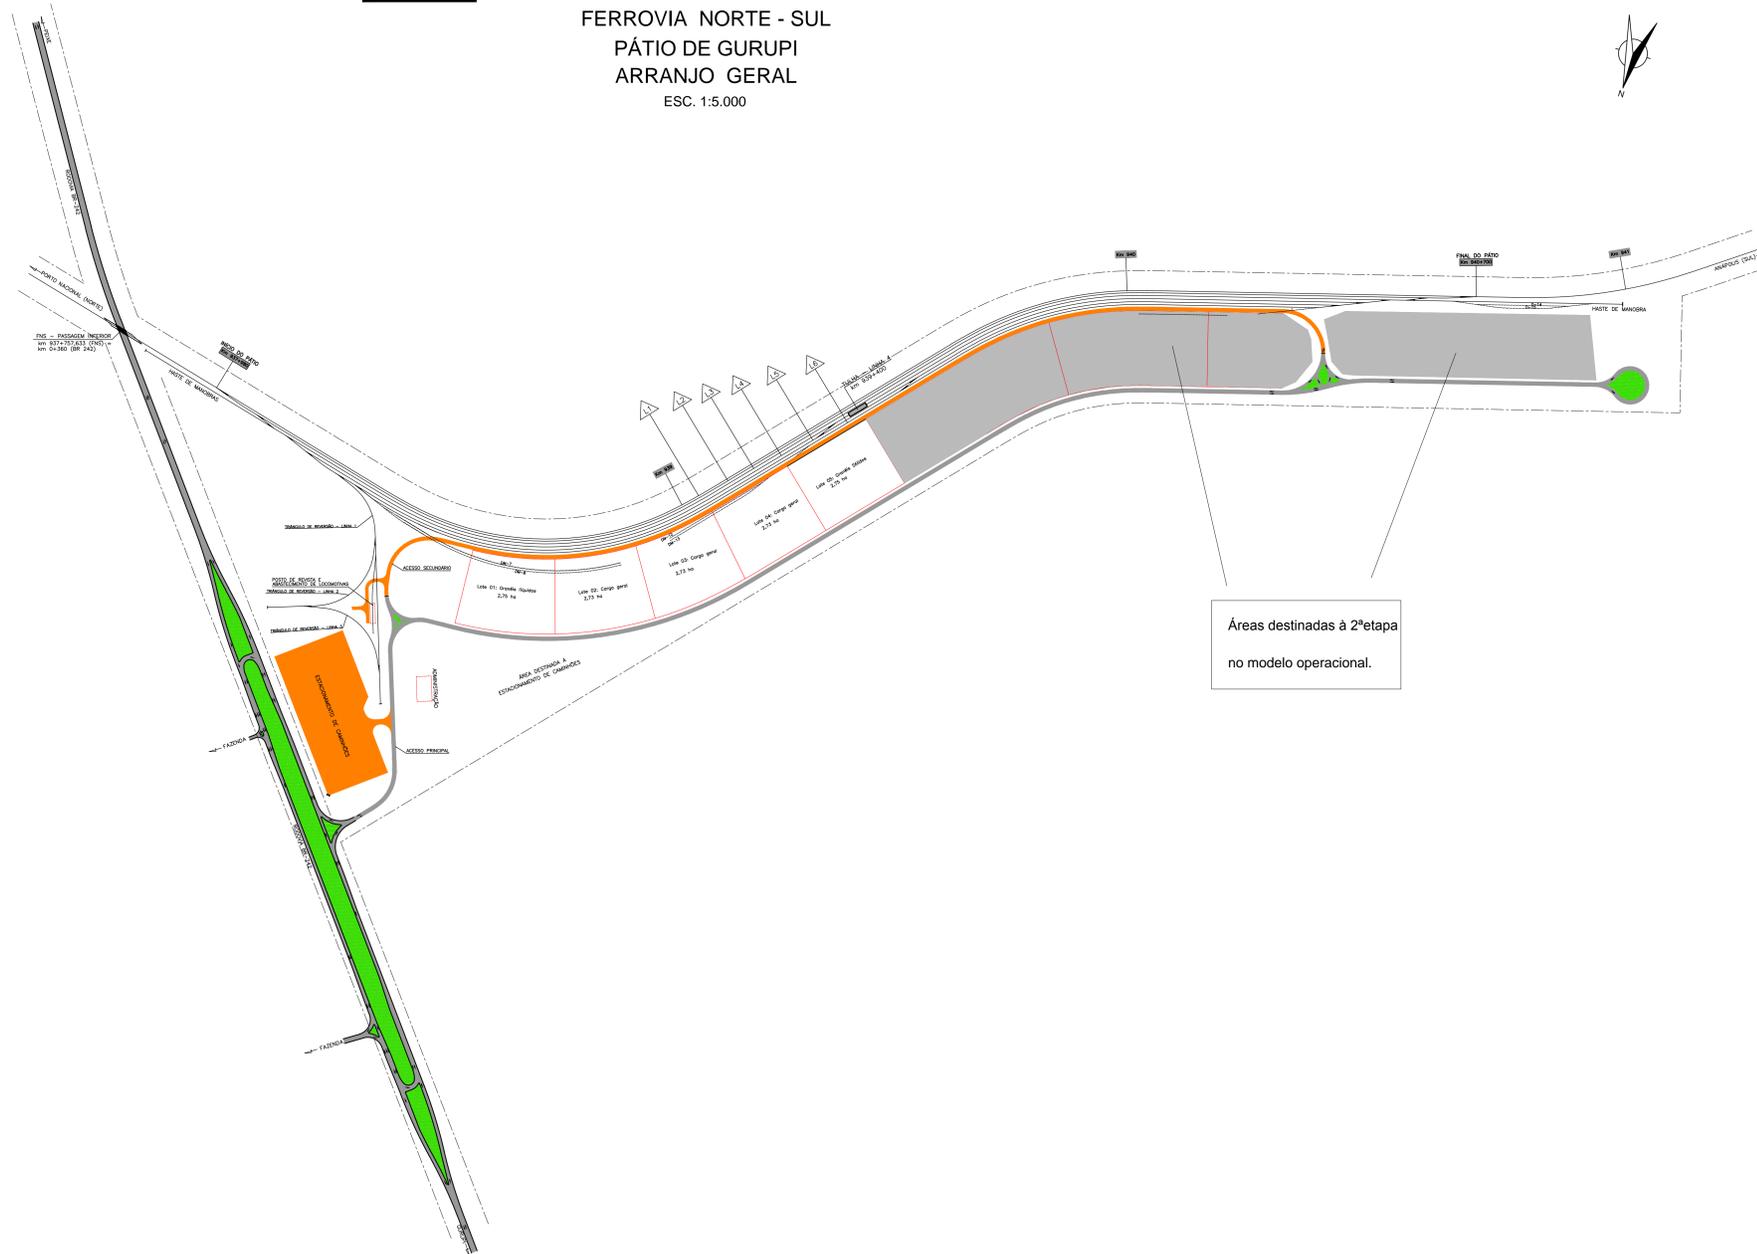

CONVENÇÕES

- EIXO DE LINHAS – 1ª ETAPA
- - - EIXO DE LINHAS – 2ª ETAPA
- ▲ AMV – APARELHO DE MUDANÇA DE VIA
- PAVIMENTAÇÃO ASFÁLTICA
- REVESTIMENTO PRIMÁRIO
- GRAMADO
- ▲ NUMERAÇÃO DE LINHAS

NOTAS

VALEC	
ARQUIVO TÉCNICO	EM
<input type="checkbox"/> LIBERADO PARA IMPRESSÃO	
<input type="checkbox"/> LIBERADO COM COMENTÁRIOS	
<input type="checkbox"/> NÃO LIBERADO	
ASSINATURA	EM
ESTE DOCUMENTO É DE TOTAL E EXCLUSIVA RESPONSABILIDADE DO PROJETISTA.	
LIBERADO P/ EXECUÇÃO DA OBRA	
ASSINATURA	EM
ASS.	APROVAÇÃO

DESENHOS DE REFERÊNCIA:

REV.	DATA	TIPO	POR
3	JUN/2012	E	VALEC
2	AGO/2010	E	HF
1	JUN/2010	B	HF
0	06/05/2010	C	HF

EMISSIONS			
(A) PRELIMINAR	(D) PARA COTAÇÃO	(G) CONFORME CONSTRUÍDO	
(B) PARA LIBERAÇÃO	(E) PARA CONSTRUÇÃO	(H) CANCELADO	
(C) PARA CONHECIMENTO	(F) CONFORME COMPRADO	(I)	

VALEC		EF-151 FERROVIA NORTE SUL	
CONSULTORIA TÉCNICA		TÍTULO	
PROJ. RESPONSÁVEL		PROJETO EXECUTIVO DO PÁTIO DE GURUPI	
DES. RESPONSÁVEL		PLANTA GERAL	
CONF. RESPONSÁVEL		ESCALA	Nº VALEC
ASS. RESPONSÁVEL		1:5.000	80-DES-365F-21-8000
E.E. RESPONSÁVEL		Nº PROJ.	80-DES-365F-21-1000