


ESCALA
1: 250

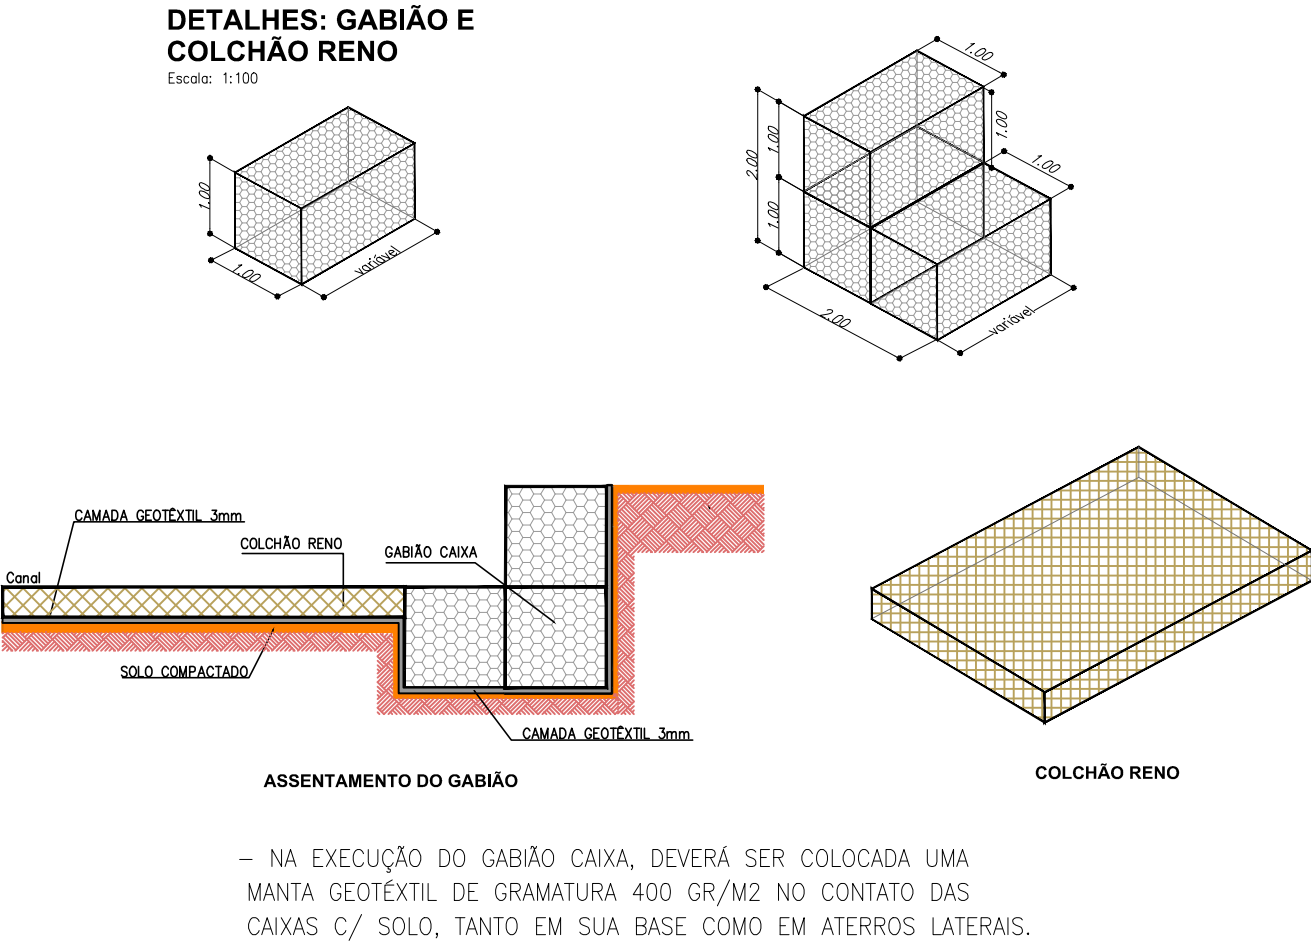

- LEGENDA**
- GABÃO CAIXA, COM PEDRAS DE 150mm a 250mm.
 - COLCHÃO RENO, ESPESSURA 30cm, COM PEDRAS DE 70mm a 150mm.
 - ENROCAMENTO
 - SOLO REGULARIZADO E COMPACTADO COM GRAU DE COMPACTAÇÃO MÍNIMO DE 100% PROCTOR NORMAL.
 - ATERRO REGULARIZADO E COMPACTADO COM GRAU DE COMPACTAÇÃO MÍNIMO DE 95% PROCTOR NORMAL.
 - PROTEÇÃO VEGETAL NAS ÁREAS DE TALUDE - PLANTIO DE GRAMA BATATAIS EM PLAQUETAS.
 - TERRENO NATURAL
 - ALAMBRADO

NOTAS		ARQUIVO TÉCNICO	EM
<ul style="list-style-type: none">Esta Folha é de propriedade da VALEC e seu conteúdo não pode ser copiado ou revelado a terceiros. A liberação ou aprovação deste documento não exime o projetista de sua responsabilidade sobre o mesmo.		<input type="checkbox"/> LIBERADO PARA EMISSÃO	____/____/____
		<input type="checkbox"/> LIBERADO COM COMENTÁRIOS	____/____/____
		<input type="checkbox"/> NÃO LIBERADO	____/____/____
		ASSINATURA	EM
ESTE DOCUMENTO É DE TOTAL E EXCLUSIVA RESPONSABILIDADE DO PROJETISTA.		ASSINATURA	EM
		ASSINATURA	EM
		APROVAÇÃO	EM

DOCUMENTOS DE REFERÊNCIA:				
<ul style="list-style-type: none">Notas de Serviço de Drenagem: 80-NS-364F-19-8000Memória de Cálculo de Drenagem: 80-MC-364F-19-8000				
0	23/05/17	E	MMS	EMISSÃO INICIAL
REV.	DATA	TIPO	POR	DESCRIÇÃO
TIPO DE EMISSÃO	(A) PRELIMINAR	(D) PARA COTAÇÃO	(G) CONFORME CONSTRUÍDO	
	(B) PARA LIBERAÇÃO	(E) PARA CONSTRUÇÃO	(H) CANCELADO	
	(C) PARA CONHECIMENTO	(F) CONFORME COMPRADO	(I)	
VALEC Engenharia, Construções e Ferrovias S.A.		EF-151 FERROVIA NORTE SUL		
		TRECHO: BELÉM (PA) - PANORAMA (SP)		
		SUBTRECHO: KM 818+300 (CÓRREGO JABOTI) - KM 1294 (PÁTO DE URUACU)		
		SEMENTO: 01 - KM 818+300 (C. JABOTI) - KM 927+760 (C. CABECEIRA GRANDE)		
		LOTE CONSTRUÇÃO: 13 - KM 818+300 (CÓRREGO JABOTI) - KM 917+100		
		TÍTULO		
		PROJETO EXECUTIVO		
		PROJETO DE RECUPERAÇÃO DE ÁREA ERODIDA		
		KM 866+200 A KM 866+450		
RESPONSÁVEL		DATA	ESCALA INDICADA	Nº VALEC
PROJ. RESPONSÁVEL: M. S. SOARES - OBRAS INFRAESTRUTURA		23/05/17		80-DES-364F-19-8000
DES. ANDR. ABREU		23/05/17		5/17
VER. ANDR. ABREU		23/05/17		Nº PROJ.
TAVORA S. T. C. SILVA - OBRAS INFRAESTRUTURA		23/05/17		