


ESCALA
1:250




SEÇÕES TIPO DO MURO GABIÃO

Gabião de 6,00m de altura:

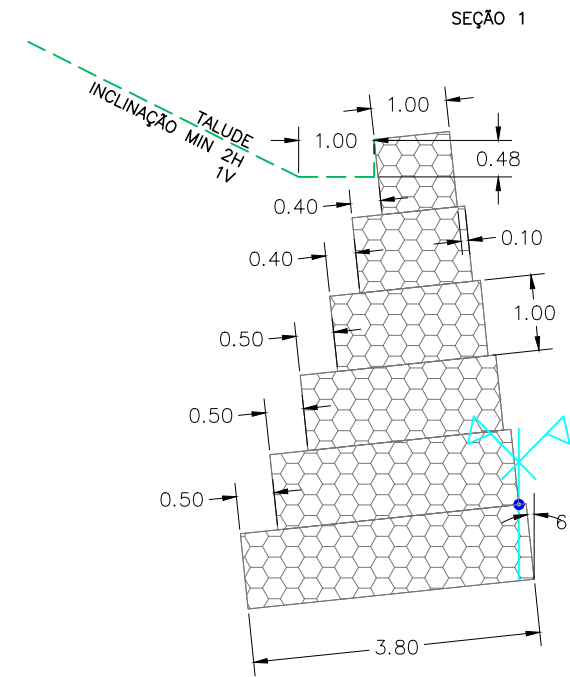


Gabião de 5,00m de altura:

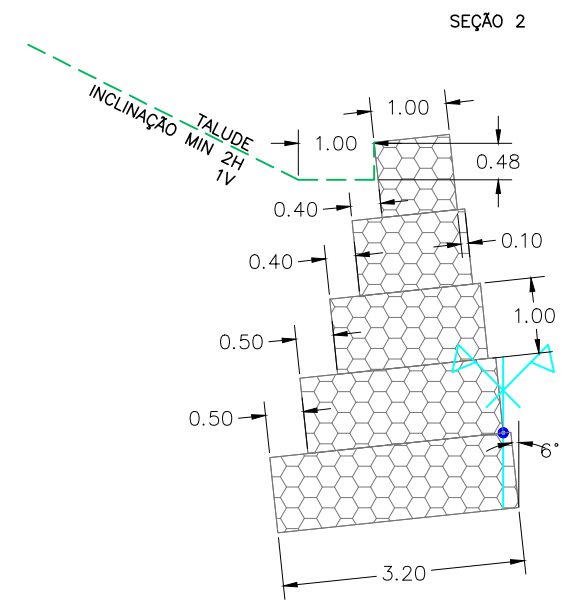

OBS.:
VER SEÇÕES TRANSVERSAIS EM ARQUIVO DIGITAL


Gabião de 4,00m de altura:

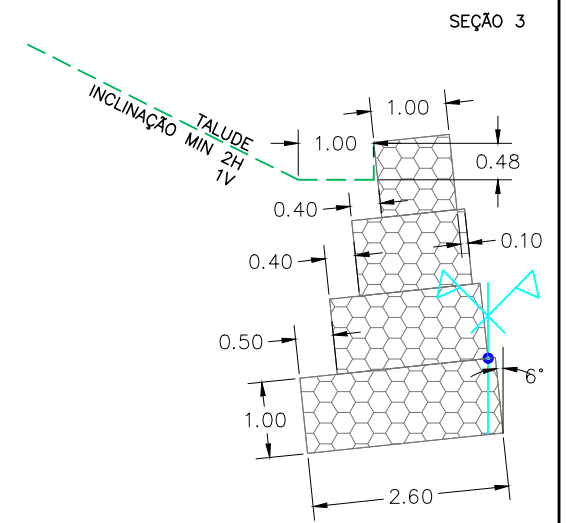


ESCALA
1:100

DETALHE CONTRA FORTE EM GABIÃO


Gabião de 6,00m de altura:

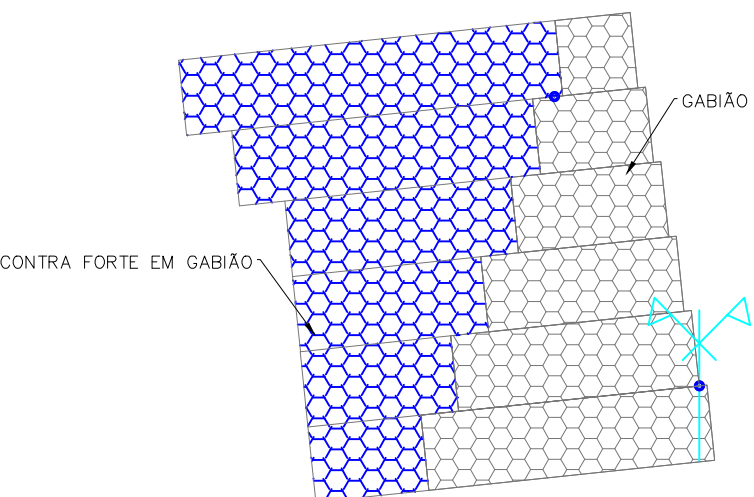

Gabião de 5,00m de altura:

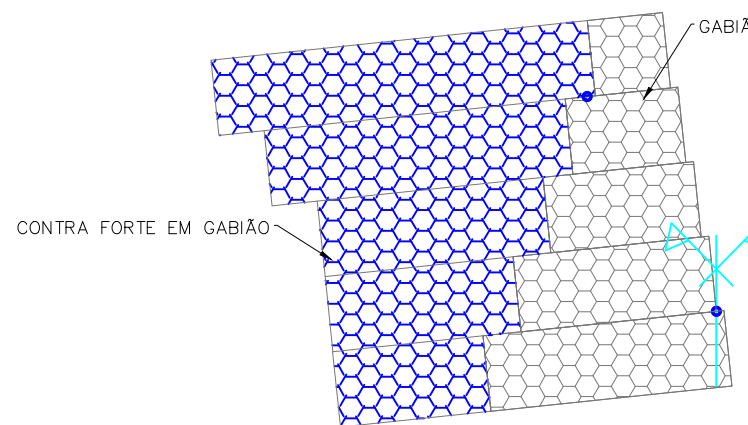

Gabião de 4,00m de altura:

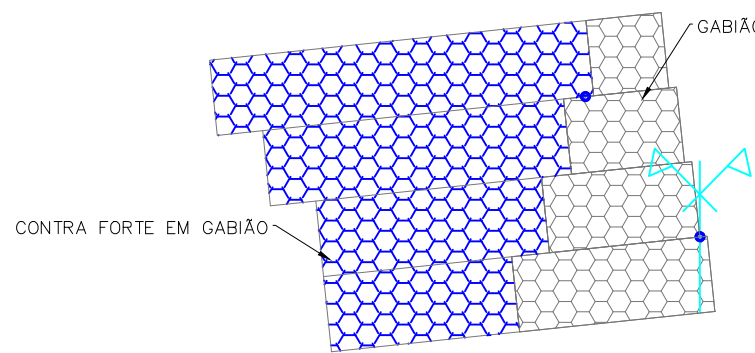

ESCALA
1:100

LEGENDA

- GABIÃO CAIXA, COM PEDRAS DE 150mm a 250mm.
- RACHÃO
- PROTEÇÃO VEGETAL NAS ÁREAS DE TALUDE - PLANTIO DE GRAMA BATATAIS EM PLAQUETAS.
- TERRENO NATURAL
- DISPOSITIVOS EXISTENTES
- CURVAS DE NÍVEL
- ÁREA A SER COMPACTADA (RECONFORMAÇÃO)

NOTAS

- Esta Folha é de propriedade da VALEC e seu conteúdo não pode ser copiado ou revelado a terceiros. A liberação ou aprovação deste documento não exime a projetista de sua responsabilidade sobre o mesmo.
- Antes do início das obras deverá haver um monitoramento para averiguar se os processos erosivos estão estabilizados, e, de acordo com o grau evolutivo do passivo, se poderá adotar outros métodos de controle.

VALEC

ARQUIVO TÉCNICO EM

LIBERADO PARA EMISSÃO

LIBERADO COM COMENTÁRIOS

NÃO LIBERADO

ASSINATURA EM

ESTE DOCUMENTO É DE TOTAL E EXCLUSIVA RESPONSABILIDADE DO PROJETISTA.

LIBERADO P/ EXECUÇÃO DA OBRA

ASSINATURA EM

APROVAÇÃO EM

DOCUMENTOS DE REFERÊNCIA:

- Este projeto complementa o Executivo: 80-DES-925F-17-8011-03
- Notas de Serviço de Drenagem: 80-NS-925F-19-8001-00
- Memória de Cálculo de Drenagem: 80-MC-925F-19-8001-00
- Este projeto é composto por seis pranchas que se complementam:
 - 80-DES-925F-19-8000-00
 - 80-DES-925F-19-8002-00 (seções transversais - Apenas digital)
 - 80-DES-925F-19-8003-00 (seções transversais - Apenas digital)
 - 80-DES-925F-19-8004-00 (seções transversais - Apenas digital)
 - 80-DES-925F-19-8005-00 (seções transversais - Apenas digital)
 - 80-DES-925F-19-8006-00 (seções transversais - Apenas digital)

0	06/04/18	E	AOC/MMS	EMISSÃO INICIAL
REV.	DATA	TIPO	POR	DESCRIÇÃO

EMISSIONES

TIPO DE EMISSÃO	(A) PRELIMINAR (B) PARA LIBERAÇÃO (C) PARA CONHECIMENTO	(D) PARA COTAÇÃO (E) PARA CONSTRUÇÃO (F) CONFORME COMPRADO	(G) CONFORME CONSTRUÍDO (H) CANCELADO (I)
-----------------	---	--	---

VALEC Engenharia, Construções e Ferrovias S.A.	FERROVIA NORTE-SUL TRECHO: ESTRADA DE FERRO CARAJAS - ANAPOLIS SUB-TRECHO: Km 41+000 (OURO VERDE DE GOIAS) AO 83+100 PÁTO DE JARAGUA) LOTE 02
---	---

TÍTULO	PROJETO EXECUTIVO CONTENÇÃO DE DESLIZAMENTO DE TALUDES E ENCOSTAS RDC 004 LAGOINHA I
--------	--

RESPONSÁVEL	DATA	ESCALA INDICADAS	Nº VALEC	80-DES-925F-19-8000
PROJ. SISTEMA INTEGRALIZADO QUADRA CASTRO - CREA-15786-2/20	06/04/18		Nº PROJ.	
PROJ. SÉRIE MMS S048 - CREA-15786-2/20	06/04/18			
DES. FORTI E S. ALVES	06/04/18			
VER. DAVAN TALUDE PARA COTA DA OBRA - 15786-2/20	06/04/18			