REPÚBLICA FEDERATIVA DO BRASIL

MINISTÉRIO DOS TRANSPORTES

VALEC

ENGENHARIA, CONSTRUÇÕES E FERROVIAS S/A.

ESTUDO DE VIABILIDADE TÉCNICA, ECONÔMICA E AMBIENTAL

FERROVIA : EF - 151/SP/PR/SC/RS (Ferrovia Norte – Sul)
TRECHO : Panorama/SP – Porto de Rio Grande/RS
SUBTRECHO : Chapecó/SC – Porto de Rio Grande/RS
SEGMENTO : km 950,8 – km 1.783,7
EXTENSÃO : 832,9 km
LOTE : 02

RELATÓRIO FINAL

VOLUME 2 – MEMÓRIA JUSTIFICATIVA

VOLUME 2.6 – ESTUDOS DE ENGENHARIA

Julho / 2015

ESTUDOS DE VIABILIDADE TÉCNICA, ECONÔMICA E AMBIENTAL (EVTEA) DO TRECHO ENTRE CHAPECÓ/SC – PORTO DO RIO GRANDE/RS – FERROVIA NORTE - SUL (FNS)

(EF – 151 - LOTE 02)

RELATÓRIO FINAL – RF

VOLUME 2 – MEMÓRIA JUSTIFICATIVA

VOLUME 2.6 – ESTUDOS DE ENGENHARIA

DESENHOS, EM PLANTA E PERFIL, DO TRAÇADO ELEITO DA FERROVIA NORTE-SUL NO TRECHO ENTRE CHAPECÓ/SC E PORTO DO RIO GRANDE/RS.

Julho / 2015

SUMÁRIO

1 APRESENTAÇÃO 4

2 DESENHOS EM PLANTA E EM PERFIL DO TRAÇADO 7

1 APRESENTAÇÃO

O presente **Volume 2.6 – Estudos de Engenharia – Estudos de Traçado – Desenhos,** é parte integrante do Volume 2 – Memória Justificativa, que compõe o "Relatório Final (RF)", de acordo com o que determina o item 3.8.4 - do Termo de Referência do Edital de Concorrência nº 003/2012.

O citado volume refere-se ao trabalho realizado pelo Consórcio STE/PROSUL para a elaboração dos Estudos de Viabilidade Técnica, Econômica e Ambiental da EF-151 (Ferrovia Norte-Sul), Lote 02, no trecho entre Chapecó (SC) – Porto do Rio Grande (RS), por força do Contrato nº 046/2012, firmado pela VALEC e o Consórcio, em 28/12/2012.

O Volume 2.6 apresenta os desenhos, em planta e perfil, do Traçado Eleito da Ferrovia Norte-Sul no trecho entre Chapecó/SC e Porto do Rio Grande/RS.

O Relatório Final dos Estudos de Viabilidade Técnica, Econômica e Ambiental (RF), contém os resultados e as conclusões obtidas de cada item de estudo relacionado no Volume 2 - Memória Justificativa (estudos de inserção ambiental, estudos de mercado, estudos operacionais, estudos de engenharia e estudos socioeconômicos). O conjunto de informações apresentadas no Relatório Final, vai permitir que se conclua sobre a viabilidade econômico-financeira do empreendimento, devendo tal conjunto de informações servir de referência para a realização posterior das demais etapas, visando a implantação do projeto. O RF está estruturado da seguinte forma:

a) Volume 1 – Relatório do Estudo

Deverá conter informações de caráter gerencial, dividido em duas partes principais:

1ª parte): descrição sucinta dos estudos realizados, em especial do Estudo de Viabilidade, contendo a síntese das conclusões e recomendações observadas, de tal modo a orientar as etapas seguintes ao EVTEA, referentes à elaboração dos Projetos de Engenharia e da obtenção das Licenças Ambientais.

2ª parte): informações sintéticas sobre a Licitação, Contrato, a Empresa Contratada, a identificação dos profissionais responsáveis pela elaboração de cada um dos itens constituintes do Estudo, com os nomes completos e respectivos números de registro nos Conselhos Regionais de Classes Profissionais correspondentes (CREA; CORECON; CRBIO, etc.) e cópia do Termo de Referência que serviu de base para a elaboração do Estudo.

No verso da contracapa desse Relatório deverá ser fixado envelope, contendo mídia magnética (CD ou DVD), com a gravação dos arquivos-fonte (editáveis) obtidos ou gerados durante a elaboração do EVTEA, além dos arquivos de impressão que geraram os volumes impressos dos relatórios apresentados. Os arquivos deverão estar dispostos em uma estrutura de diretórios e subdiretórios adequados a cada assunto abordado.

b) Volume 2 – Memória Justificativa

Deverá conter, de forma analítica, todos os estudos realizados, a memória descritiva e justificativa dos mesmos, das metodologias empregadas e dos resultados obtidos e apresentados, de acordo com a seguinte orientação:

Volume 2.1 – Estudos de Inserção Ambiental;
Volume 2.2 – Estudos de Mercado;
Volume 2.3 – Estudos Operacionais;
Volume 2.4 – Estudos de Engenharia;
Volume 2.5 – Estudos Socioeconômicos;
Volume 2.6 – Estudos de Engenharia - Estudos de Traçado – Desenhos;
Volume 2.7 – Estudos de Engenharia – Obras de Arte Especiais – Desenhos.

c) Volume 3 – Avaliação Econômico-Financeira

Apresenta a avaliação econômico-financeira do empreendimento, a partir do traçado eleito para a ferrovia, fazendo uma análise comparativa entre os custos de implantação e de operação, com as receitas operacionais obtidas pelo transporte da carga, utilizando valores a preços de mercado. A modelagem proposta contém a avaliação sobre a ótica do setor privado, responsável pela construção, operação e manutenção da ferrovia a ser implantada, bem como sob a ótica do novo modelo de concessão onde a VALEC compra a totalidade da capacidade da ferrovia, remunerando a Concessionária pelos investimentos realizados na construção e pelos custos fixos relacionados à manutenção da via.

d) Volume 4 – Informações Contratuais

Apresenta informações sobre a Licitação, Contrato, a Empresa Contratada, os certificados, registros e autorizações da empresa e identificação dos profissionais responsáveis pela elaboração de cada um dos itens constituintes do Estudo, com os nomes completos e respectivos números de registro nos órgãos de controle do exercício da profissão, nos Conselhos Regionais de Classes Profissionais correspondentes (CREA; CORECON; CRBIO, etc.), as respectivas ARTs e cópia do Termo de Referência que serviu de base para a elaboração do estudo.

e) Volume 5 – Resumo Executivo

Este Relatório contém informações do Projeto de acordo com o que preconiza o Manual de Apresentação de Estudos de Viabilidade de Projetos de Grande Vulto – Versão 2.0, aprovado na 5ª reunião ordinária da Comissão de Monitoramento e Avaliação do Plano Plurianual 2008-2011 (CMA) – Resolução CMA/MP nº 5, de 17 de setembro de 2009.

f) Volume 6 – Relatório de Imagens

As imagens adquiridas para o estudo e os mosaicos devem ser catalogadas neste relatório.

g) Estudo do Ramal Uruguaiana/RS – Santa Maria/RS

Este Relatório atende ao que determina o item 2.2 do Edital de Concorrência nº 003/2012, que é o de permitir à VALEC uma avaliação prévia para averiguação da viabilidade de contratação e desenvolvimento de estudos e projetos futuros de investimentos relacionados à construção e/ou adequação de segmento ferroviário saindo da FNS (Santa Maria), em direção ao MERCOSUL, passando por Uruguaiana/RS.

h) Mídia Digital (CD ou DVD) – Completo

Além dos relatórios, estão sendo entregues à VALEC, Mídia Digital (CD ou DVD) com a gravação de todos os arquivos fonte (editáveis), obtidos ou gerados durante a elaboração do EVTEA, além dos arquivos de impressão (PDF) que geraram os volumes impressos dos relatórios apresentados.

Observação: A pedido da VALEC, o título do Volume 3 foi alterado para "Avaliação Econômico-Financeira", por duas razões: correção de inconsistência verificada na elaboração do Termo de Referência da VALEC e uniformização com o padrão adotado pela ANTT na elaboração dos seus trabalhos.

2 DESENHOS EM PLANTA E EM PERFIL DO TRAÇADO

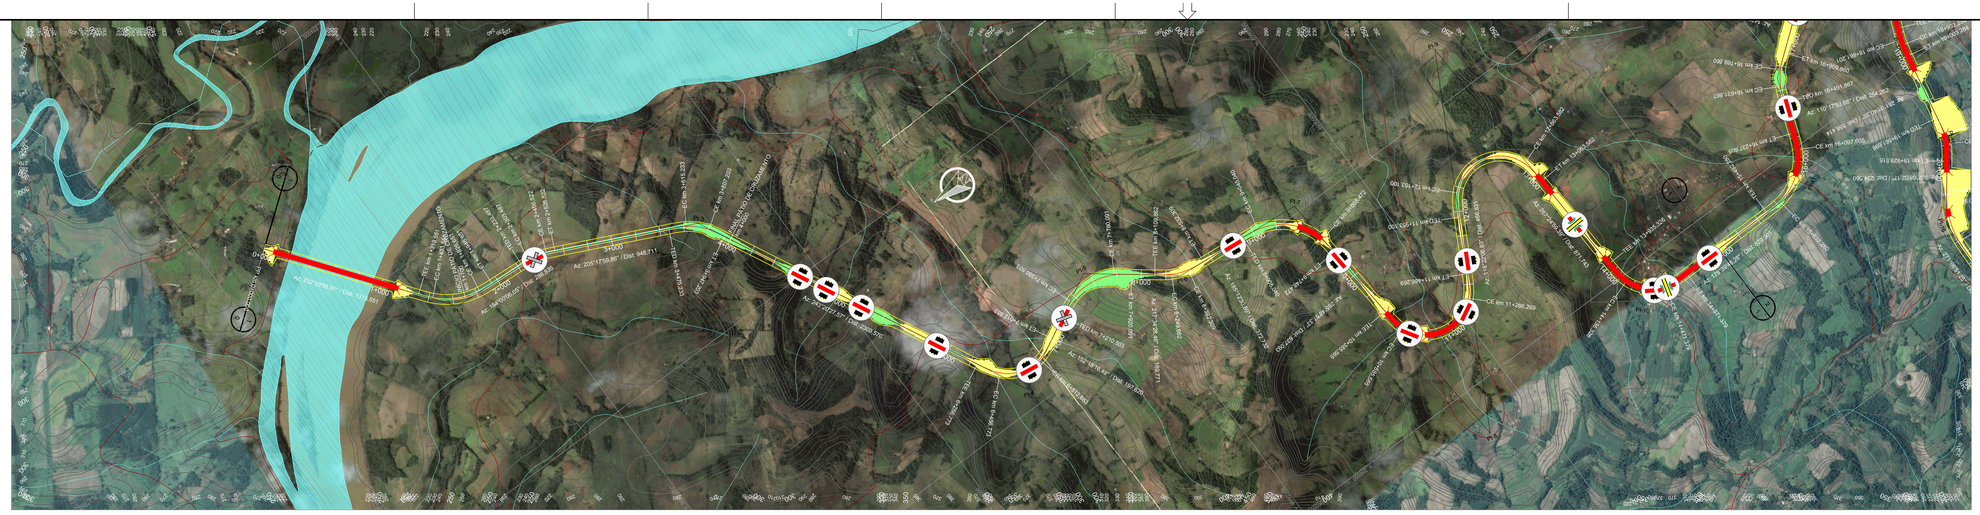

PIs	TE	EC	CE	ET	AC	L	Raio	Lc 1	Lc 2	DC	Tan. 1	Tan. 2	Coord. X	Coord. Y
PP	0+000,000	0+000,000	0+000,000	0+000,000			0,00	0,00	0,00	0,00	0,00	0,00	272785,8435	6997531,0944
1	1+313,551	1+433,551	1+826,651	1+946,651	48°59'50,86"	E	600,00	120,00	120,00	393,10	333,86	333,86	271470,1810	6996539,6407
2	2+233,487	2+303,487	2+456,522	2+526,522	21°17'53,81"	D	600,00	70,00	70,00	153,04	147,88	147,88	271416,5458	6995772,9445
3	3+475,233	3+615,233	3+807,203	3+947,203	38°02'27,71"	D	500,00	140,00	140,00	191,97	242,88	242,88	270844,1127	6994561,9509
4	6+256,773	6+456,773	6+812,883	7+012,883	91°02'11,07"	E	350,00	200,00	200,00	356,11	460,95	460,95	268151,0569	6993209,8981
5	7+210,503	7+350,503	7+780,091	7+920,091	65°16'11,96"	D	500,00	140,00	140,00	429,59	391,19	391,19	268638,9579	6992280,4030
6	8+109,862	8+249,862	8+392,309	8+532,309	32°21'57,56"	E	500,00	140,00	140,00	142,45	215,53	215,53	268153,2607	6991649,1329
7	8+905,040	9+045,040	9+608,472	9+748,472	80°36'26,44"	D	500,00	140,00	140,00	563,43	495,42	495,42	268054,8817	6990569,9209
8	10+385,565	10+585,565	11+286,269	11+486,269	147°26'50,50"	E	350,00	200,00	200,00	700,70	1314,74	1314,74	265614,1509	6990391,3669
9	11+953,100	12+153,100	12+863,582	13+063,582	149°02'52,55"	D	350,00	200,00	200,00	710,48	1380,99	1380,99	268396,9140	6988888,7050
10	13+935,326	14+135,326	14+471,379	14+671,379	87°45'11,11"	E	350,00	200,00	200,00	336,05	440,83	440,83	265706,0882	6988767,2917

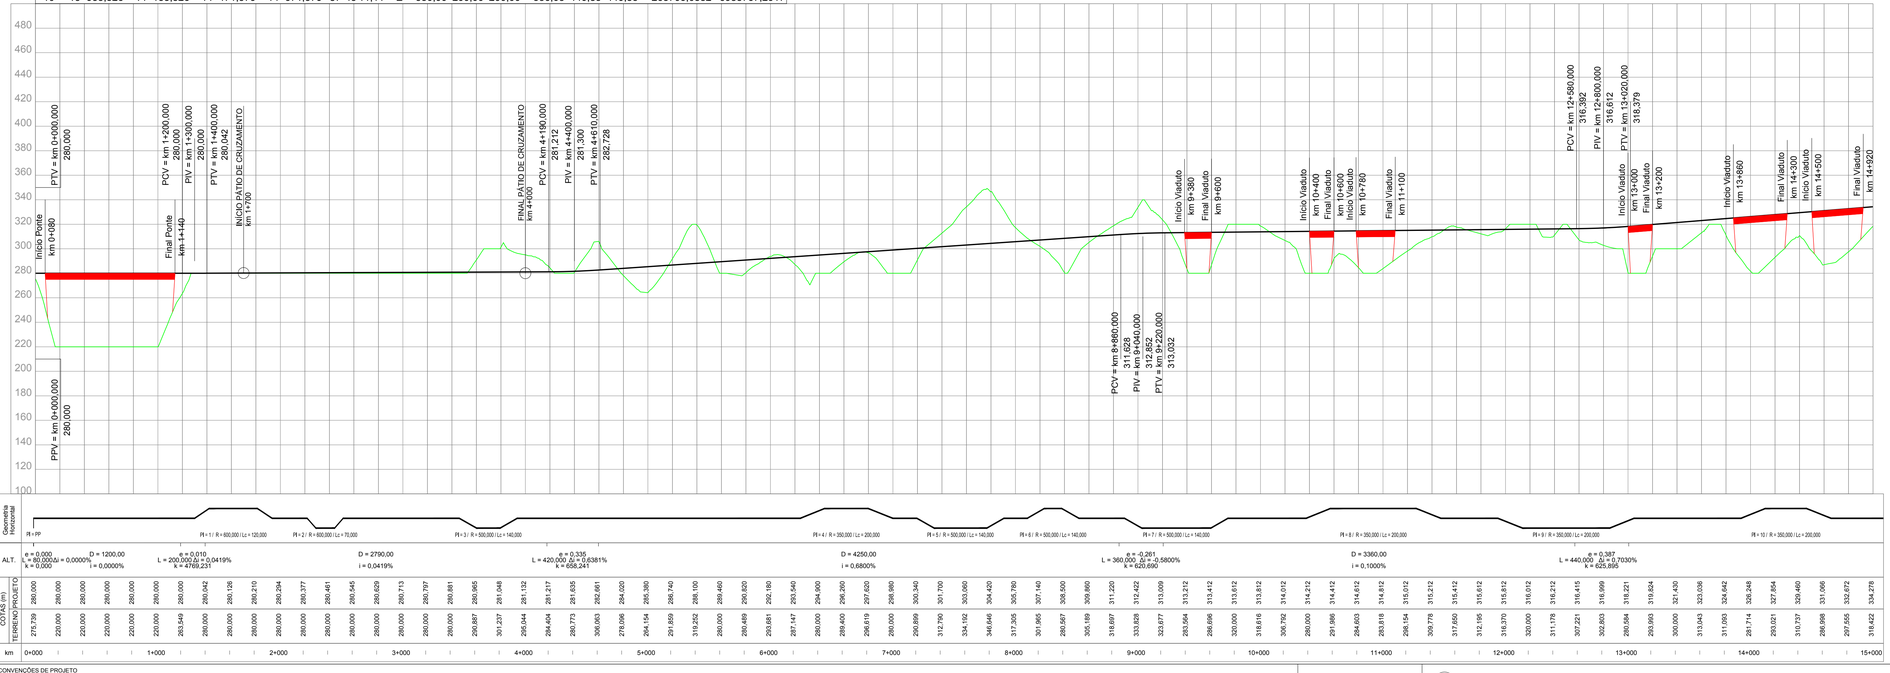

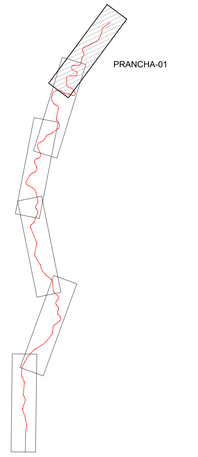

ARTICULAÇÃO

NOTAS

DESENHOS DE REFERÊNCIA:

REV.	DATA	TIPO	POR	DESCRIÇÃO

EMISSÕES

TIPO DE EMISSÃO

(A) PRELIMINAR
(B) PARA LIBERAÇÃO
(C) PARA CONHECIMENTO
(D) PARA COTAÇÃO
(E) PARA CONSTRUÇÃO
(F) CONFORME COMPRADO
(G) CONFORME CONSTRUÍDO
(H) CANCELADO
( )

VALEC
ENGENHARIA, CONSTRUÇÕES E FERROVIAS S.A.

ste SERVIÇOS TÉCNICOS DE ENGENHARIA S.A.

RESPONSÁVEL		DATA
PROJ.	JOSÉ ANTÔNIO GOUVEIA ROCHA - CREA/RO 34.500-D	30/10/14
DES.	RODRIGO LUCATELLI MARTINS	30/10/14
VER.	FELIPE GUIMARÃES DE ALMEIDA - CREA/RO 14.693	30/10/14
APROVAÇÃO/RESP. TÉCNICO	THIAGO AUGUSTO MACEDO DE MATTOS	30/10/14

VALEC

ARQUIVO TÉCNICO | EM

- LIBERADO PARA EMISSÃO
- LIBERADO COM COMENTÁRIOS
- NÃO LIBERADO

ASSINATURA | EM

ESTE DOCUMENTO É DE TOTAL E EXCLUSIVA RESPONSABILIDADE DO PROJETISTA.

LIBERADO P/ EXECUÇÃO DA OBRA

ASSINATURA | EM

APROVAÇÃO

ASS.:

EF-151 - FERROVIA NORTE SUL (FNS)

TRECHO: CHAPECÓ/SC - PORTO DE RIO GRANDE/RS
(km 0+0 ao km 832+881,169)

LOTE 2

ANTE PROJETO
PROJETO GEOMÉTRICO DO LOTE 2 DA FERROVIA
NORTE - SUL

SEGMENTO: km 0+000 AO km 15+000

ESCALA	Nº VALEC	REV.
H=1/20000 V=1/2000	80-DES-0200-17-0001	01
	Nº PROJ.	

CONVENÇÕES DE PROJETO

VIA PAVIMENTADA
VIA NÃO PAVIMENTADA
CAMINHO / TRILHA
CERCA
NORTE
EDIFICAÇÃO
AFLORAMENTO ROCHOSO
POSTE
LINHA DE TRANSMISSÃO / TORRE
VEGETAÇÃO DE GRANDE PORTE (VGR/VGS)
VEGETAÇÃO DE MÉDIO PORTE (VMR/VMD)
VEGETAÇÃO DE BAIXO PORTE (CLV/PLV/MPO)
ÁRVORE ISOLADA
EIXO DA FERROVIA
OFFSET DE CORTE
OFFSET DE ATERRO
CURSO D'ÁGUA
TERRA INDÍGENA
APP
ASSENTAMENTO
CENTROS URBANOS
PONTO DE INFLEXÃO
AMARRAÇÃO DE PRANCHAS
CURVAS DE NÍVEL
PERFIL DO TERRENO
PERFIL DE PROJETO
FAIXA DE DOMÍNIO
PÁTIOS
OAE PLANIMETRIA

OAE
Vão > Var. m

BLOQUEIO DE ESTRADAS
CRUZAMENTO PASSAGENS EM DESNÍVEL
CRUZAMENTO COM A VIA FÉRREA

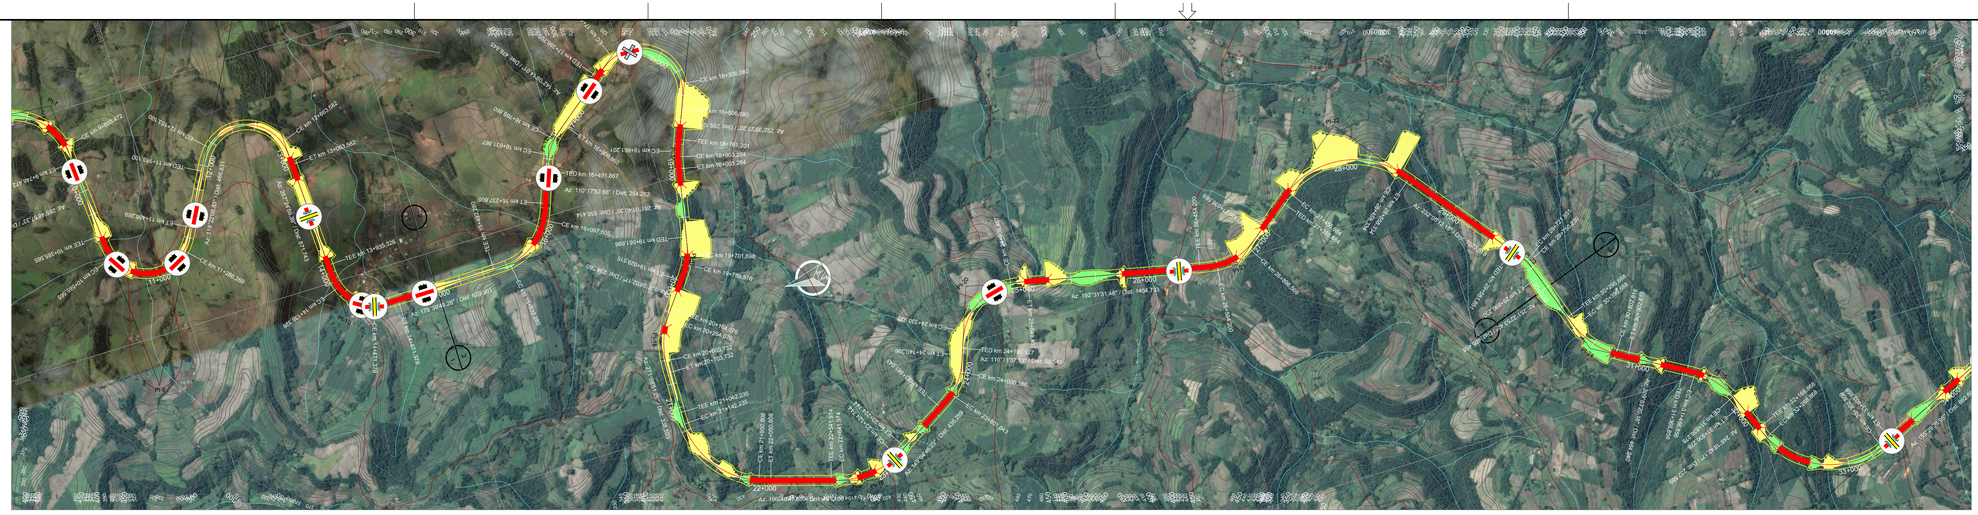

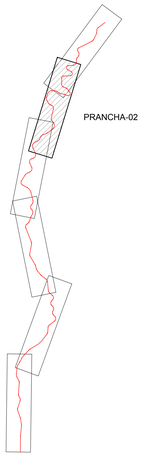

ARTICULAÇÃO

PIs	TE	EC	CE	ET	AC	L	Raio	Lc 1	Lc 2	DC	Tan. 1	Tan. 2	Coord. X	Coord. Y
11	15+492,280	15+632,280	16+097,605	16+237,605	69°21'54,60"	E	500,00	140,00	140,00	465,33	417,08	417,08	265715,9504	6987088,5133
12	16+491,867	16+631,867	16+769,860	16+909,860	31°51'20,33"	D	500,00	140,00	140,00	137,99	213,11	213,11	266545,4744	6986781,6919
13	17+386,705	17+586,705	18+306,080	18+506,080	150°30'13,19"	D	350,00	200,00	200,00	719,37	1447,33	1447,33	267856,7914	6985093,9586
14	18+761,201	18+861,201	18+903,284	19+003,284	11°37'46,85"	E	700,00	100,00	100,00	42,08	121,34	121,34	266173,7541	6985796,5238
15	19+561,698	19+701,698	19+789,516	19+929,516	26°06'21,82"	D	500,00	140,00	140,00	87,82	186,25	186,25	265323,7388	6985962,1792
16	20+164,076	20+264,076	20+603,732	20+703,732	35°59'10,91"	E	700,00	100,00	100,00	339,66	277,54	277,54	264766,9953	6986383,7596
17	21+042,235	21+142,235	21+950,808	22+050,808	74°22'03,70"	E	700,00	100,00	100,00	808,57	581,46	581,46	263569,7348	6986407,7426

PIs	TE	EC	CE	ET	AC	L	Raio	Lc 1	Lc 2	DC	Tan. 1	Tan. 2	Coord. X	Coord. Y
18	22+541,974	22+641,974	23+124,744	23+224,744	47°42'01,31"	E	700,00	100,00	100,00	482,77	359,72	359,72	263156,2215	6985036,3796
19	23+661,043	23+801,043	24+000,386	24+140,386	38°53'09,11"	E	500,00	140,00	140,00	199,34	247,03	247,03	263692,1920	6984141,5646
20	24+190,927	24+330,927	24+909,407	25+049,407	82°19'54,36"	D	500,00	140,00	140,00	578,48	508,57	508,57	264448,7823	6983863,2889
21	26+454,200	26+594,200	26+896,569	27+036,569	50°41'30,52"	E	500,00	140,00	140,00	302,37	307,57	307,57	263967,1230	6981695,2152
22	27+355,684	27+455,684	28+458,334	28+558,334	90°15'11,18"	D	700,00	100,00	100,00	1002,65	753,69	753,69	264820,1190	6980609,9415
23	29+581,851	29+721,851	29+750,230	29+890,230	19°17'41,27"	D	500,00	140,00	140,00	28,38	155,23	155,23	263295,5432	6979422,5235

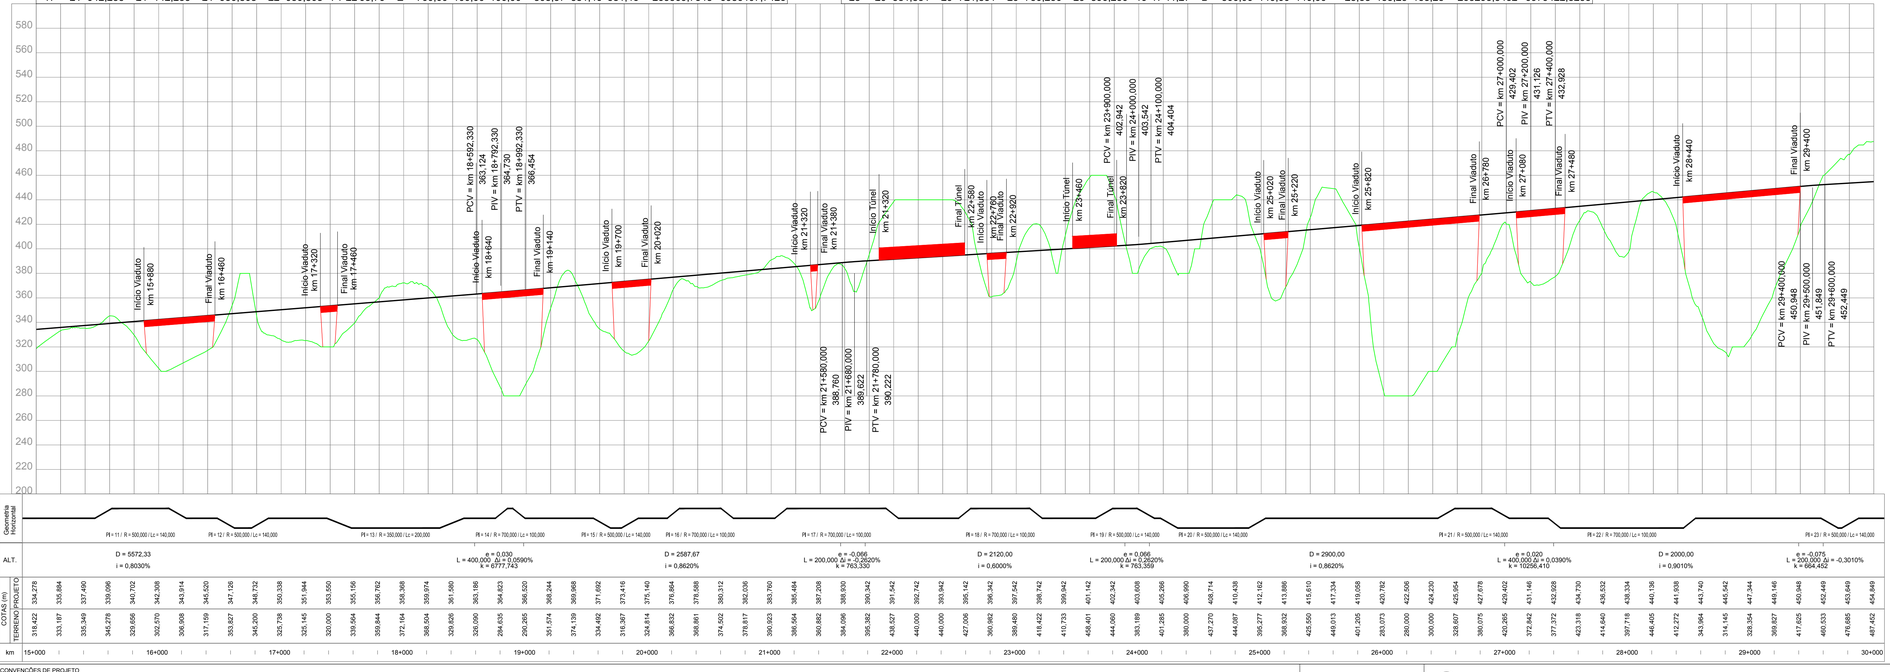

CONVENÇÕES DE PROJETO

VIA PAVIMENTADA
VIA NÃO PAVIMENTADA
CAMINHO / TRILHA
CERCA
EDIFICAÇÃO
ATUALMENTE ROCHOSO
POSTE
LINHA DE TRANSMISSÃO / TORRE
NORTE
VGR VEGETAÇÃO DE GRANDE PORTE (VGR/VGS)
VGS VEGETAÇÃO DE MÉDIO PORTE (VMR/VMS)
VBR VEGETAÇÃO DE BAIXO PORTE (CLV/PLMP/O)
ÁRVORE ISOLADA
21+100 EIXO DA FERROVIA
OFFSET DE CORTE
OFFSET DE ATERRO
CURSO D'ÁGUA
TERRA INDÍGENA
APP
ASSENTAMENTO
CENTROS URBANOS
PONTO DE INFLEXÃO
AMARRAÇÃO DE PRANCHAS
CURVAS DE NÍVEL
PERFIL DO TERRENO
PERFIL DE PROJETO
FAIXA DE DOMÍNIO
PÁTIOS
OAE PLANIMETRIA

OAE Vão > Var. m
EST. INICIAL do OAE
EST. FINAL do OAE

BLOQUEIO DE ESTRADAS
CRUZAMENTO PASSAGENS EM DESNÍVEL
CRUZAMENTO COM A VIA FÉRREA

NOTAS

VALEC

ARQUIVO TÉCNICO | EM

LIBERADO PARA EMISSÃO
LIBERADO COM COMENTÁRIOS
NÃO LIBERADO

ASSINATURA | EM

ESTE DOCUMENTO É DE TOTAL E EXCLUSIVA RESPONSABILIDADE DO PROJETISTA.

LIBERADO P/ EXECUÇÃO DA OBRA

ASSINATURA | EM

APROVAÇÃO

ASS.:

DESENHOS DE REFERÊNCIA:

REV.	DATA	TIPO	POR	DESCRIÇÃO

EMISSÕES

TIPO DE EMISSÃO

(A) PRELIMINAR
(B) PARA LIBERAÇÃO
(C) PARA CONHECIMENTO
(D) PARA COTAÇÃO
(E) PARA CONSTRUÇÃO
(F) CONFORME COMPRADO
(G) CONFORME CONSTRUÍDO
(H) CANCELADO
( )

VALEC
ENGENHARIA, CONSTRUÇÕES E FERROVIAS S.A.

ste SERVIÇOS TÉCNICOS DE ENGENHARIA S.A.

EF-151 - FERROVIA NORTE SUL (FNS)

TRECHO: CHAPECÓ/SC - PORTO DE RIO GRANDE/RS
(km 0+0 ao km 832+881,169)

LOTE 2

ANTE PROJETO
PROJETO GEOMÉTRICO DO LOTE 2 DA FERROVIA NORTE - SUL
SEGMENTO: km 15+000 ao km 30+000

RESPONSÁVEL		DATA
PROJ.	JOSÉ ANTÔNIO SIQUEIRA ROCHA - CREA/RO 34.300-D	30/10/14
DES.	RODRIGO LUCATELLI DE MARTINO	30/10/14
VER.	JÉLVIO DE SOUZA CORREIA - CREA/PR 74.485	30/10/14
APROVAÇÃO/RESP. TÉCNICO	THIAGO AUGUSTO MASCARENHAS DE REZENDE - CREA/GO 14.885	30/10/14

ESCALA
H=1/20000
V=1/2000

Nº VALEC 80-DES-0200-17-0002

Nº PROJ.

REV. 01

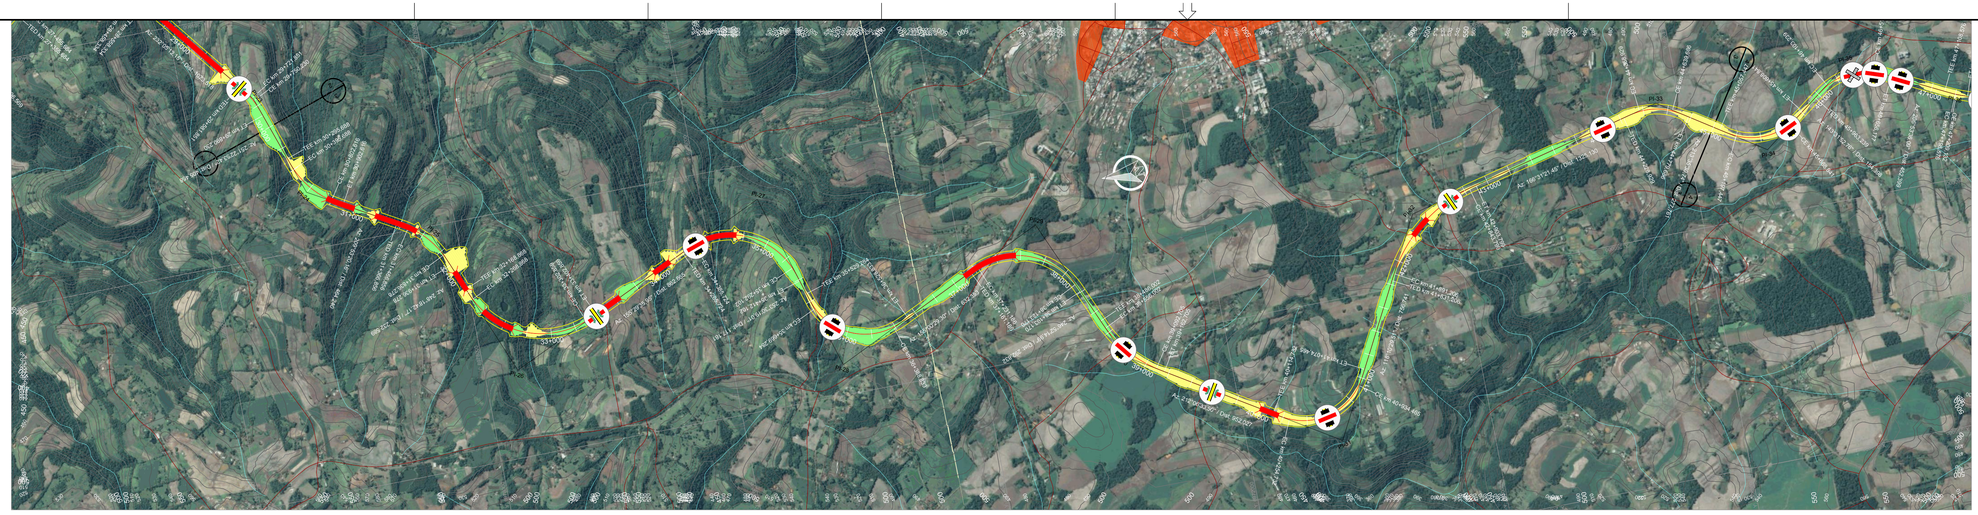

PIs	TE	EC	CE	ET	AC	L	Raio	Lc 1	Lc 2	DC	Tan. 1	Tan. 2	Coord. X	Coord. Y
24	30+295,688	30+395,688	30+802,616	30+902,616	41°29'33,26"	E	700,00	100,00	100,00	406,93	315,37	315,37	262465,3358	6979142,8294
25	31+366,856	31+466,856	31+836,278	31+936,278	38°25'22,01"	D	700,00	100,00	100,00	369,42	294,12	294,12	261930,2734	6978211,9113
26	32+168,868	32+268,868	33+302,859	33+402,859	92°49'06,22"	E	700,00	100,00	100,00	1033,99	785,93	785,93	260710,5617	6977726,8179
27	34+265,724	34+385,724	35+292,102	35+412,102	98°00'43,06"	D	600,00	120,00	120,00	906,38	751,50	751,50	261706,1993	6975542,7656
28	35+529,284	35+669,284	36+388,833	36+528,833	98°29'49,71"	E	500,00	140,00	140,00	719,55	652,10	652,10	260248,0097	6975110,9763
29	37+161,186	37+231,186	38+123,170	38+193,170	91°51'45,69"	D	600,00	70,00	70,00	891,98	655,18	655,18	261067,4824	6973352,9597
30	38+486,002	38+556,002	39+092,705	39+162,705	34°45'41,49"	E	1000,00	70,00	70,00	536,70	348,07	348,07	259875,5750	6972843,8507
31	40+114,732	40+254,732	40+934,465	41+074,465	93°56'03,99"	E	500,00	140,00	140,00	679,73	607,27	607,27	258861,7369	6971228,2373
32	41+831,206	41+891,206	42+843,799	42+903,799	48°20'51,94"	D	1200,00	60,00	60,00	952,59	568,70	568,70	260565,4440	6970315,6796
33	44+228,929	44+368,929	44+639,686	44+779,686	47°04'09,29"	D	500,00	140,00	140,00	270,76	288,43	288,43	261074,0446	6968193,5140

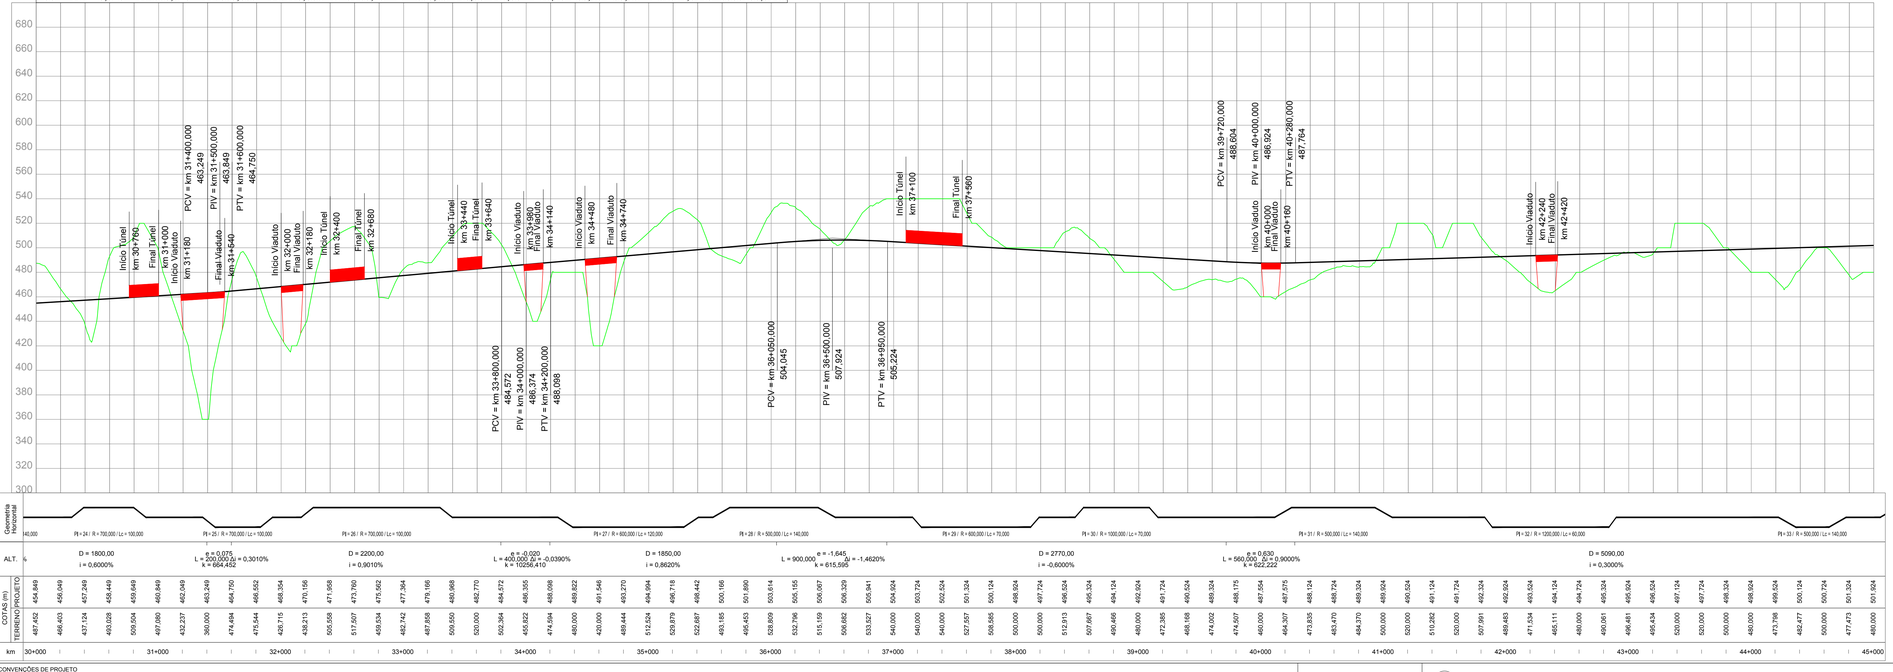

CONVENÇÕES DE PROJETO

VIA PAVIMENTADA
VIA NÃO PAVIMENTADA
CAMINHO / TRILHA
CERCA
NORTE
EDIFICAÇÃO
ATUFAMENTO ROCHOSO
POSTE
LINHA DE TRANSMISSÃO / TORRE
VEGETAÇÃO DE GRANDE PORTE (VGR/VGS)
VEGETAÇÃO DE MÉDIO PORTE (VMR/VMS)
VEGETAÇÃO DE BAIXO PORTE (CLV/PLMP/G)
ÁRVORE ISOLADA
EIXO DA FERROVIA
OFFSET DE CORTE
OFFSET DE ATERRO
CURSO D'ÁGUA
TERRA INDÍGENA
APP
ASSENTAMENTO
CENTROS URBANOS
PONTO DE INFLEXÃO
AMARRAÇÃO DE PRANCHAS
CURVAS DE NÍVEL
PERFIL DO TERRENO
PERFIL DE PROJETO
FAIXA DE DOMÍNIO
PÁTIOS
OAE PLANIMETRIA
OAE Vão > Var. m
BLOQUEIO DE ESTRADAS
CRUZAMENTO PASSAGENS EM DESNÍVEL
CRUZAMENTO COM A VIA FÉRREA

ARTICULAÇÃO

NOTAS

DESENHOS DE REFERÊNCIA:

VALEC

ARQUIVO TÉCNICO | EM

LIBERADO PARA EMISSÃO
LIBERADO COM COMENTÁRIOS
NÃO LIBERADO

ASSINATURA | EM

ESTE DOCUMENTO É DE TOTAL E EXCLUSIVA RESPONSABILIDADE DO PROJETISTA.

LIBERADO P/ EXECUÇÃO DA OBRA

ASSINATURA | EM

APROVAÇÃO

ASS.

REV.	DATA	TIPO	POR	DESCRIÇÃO

EMISSÕES

TIPO DE EMISSÃO

(A) PRELIMINAR
(B) PARA LIBERAÇÃO
(C) PARA CONHECIMENTO
(D) PARA COTAÇÃO
(E) PARA CONSTRUÇÃO
(F) CONFORME COMPRADO
(G) CONFORME CONSTRUÍDO
(H) CANCELADO
( )

VALEC
ENGENHARIA, CONSTRUÇÕES E FERROVIAS S.A.

ste SERVIÇOS TÉCNICOS DE ENGENHARIA S.A.

EF-151 - FERROVIA NORTE SUL (FNS)

TRECHO: CHAPECÓ/SC - PORTO DE RIO GRANDE/RS
(km 0+0 ao km 832+881,169)

LOTE 2

ANTE PROJETO
PROJETO GEOMÉTRICO DO LOTE 2 DA FERROVIA
NORTE - SUL
SEGMENTO

RESPONSÁVEL		DATA
PROJ.	JOSÉ ANTÔNIO GOUVEIA ROCHA - CREA/RO 34.399-D	30/10/14
DES.	RODRIGO LUCATELLI MARTINS	30/10/14
VER.	FELIPE GUIMARÃES DE ARAUJO PEREIRA 74.693	30/10/14
APROVAÇÃO/RESP. TÉCNICO	THIAGO AUGUSTO MACEDO DE MATTOS	30/10/14

ESCALA	Nº VALEC	REV.
H=1/20000 V=1/2000	80-DES-0200-17-0003	01
	Nº PROJ.	

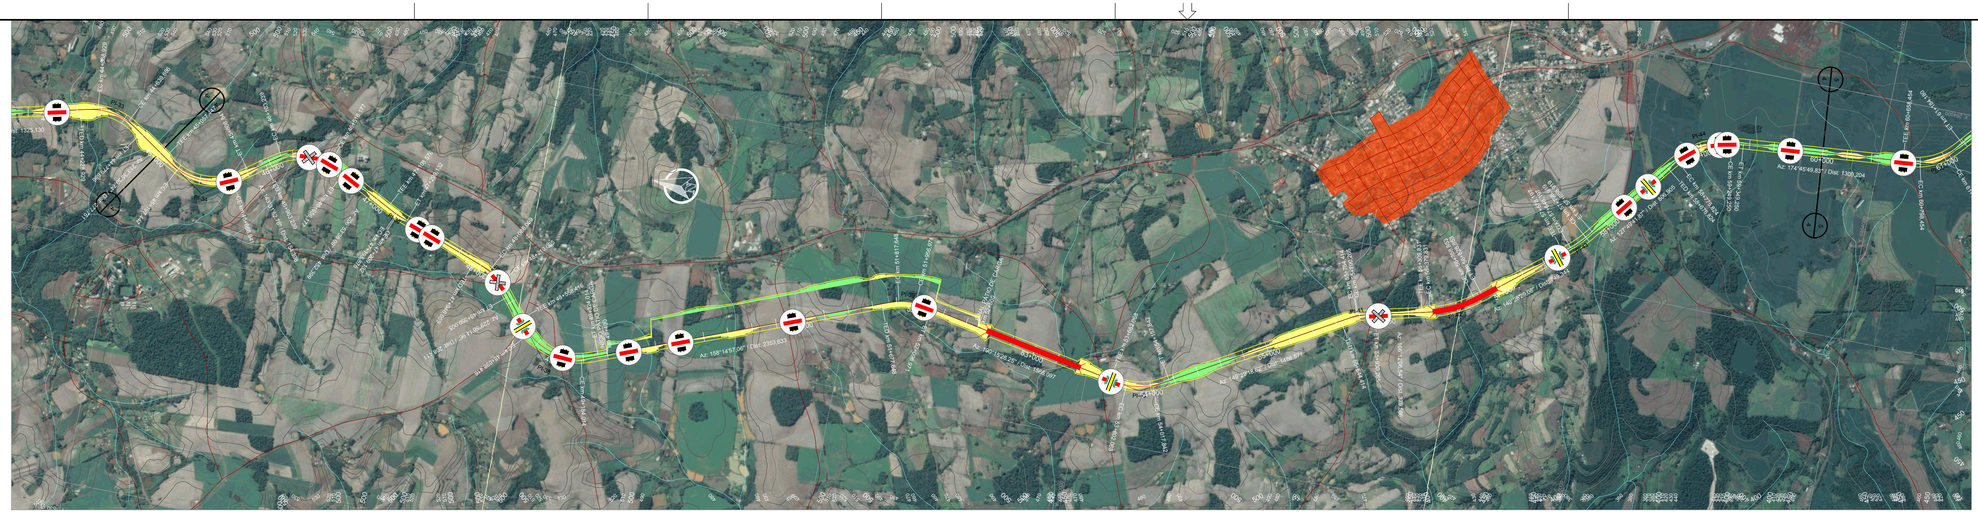

PIs	TE	EC	CE	ET	AC	L	Raio	Lc 1	Lc 2	DC	Tan. 1	Tan. 2	Coord. X	Coord. Y
34	45+057,447	45+197,447	45+668,841	45+808,841	70°03'37,99"	E	500,00	140,00	140,00	471,39	421,60	421,60	260527,5278	6967370,6869
35	45+963,239	46+103,239	46+516,177	46+656,177	63°21'43,33"	D	500,00	140,00	140,00	412,94	379,54	379,54	261095,4809	6966602,2641
36	47+108,576	47+198,576	47+209,132	47+299,132	7°12'06,38"	E	800,00	90,00	90,00	10,56	95,37	95,37	260676,0323	6965775,2481
37	47+946,059	48+086,059	48+210,005	48+350,005	30°14'45,25"	D	500,00	140,00	140,00	123,95	205,52	205,52	260356,6597	6964882,8620
38	48+558,416	48+698,416	49+184,014	49+324,014	71°41'17,90"	E	500,00	140,00	140,00	485,60	432,33	432,33	259708,9787	6964338,1879
39	51+677,648	51+817,648	51+956,971	52+096,971	32°00'29,19"	D	500,00	140,00	140,00	139,32	213,83	213,83	260820,6156	6961551,9633
40	53+662,068	53+802,068	54+017,842	54+157,842	40°46'07,63"	E	500,00	140,00	140,00	215,77	256,35	256,35	260458,1950	6959549,2069
41	55+644,414	55+784,414	55+790,265	55+930,265	16°42'47,92"	D	500,00	140,00	140,00	5,85	143,64	143,64	261416,0260	6957923,8781
42	56+309,831	56+379,831	56+758,853	56+828,853	25°43'37,46"	E	1000,00	70,00	70,00	379,02	263,41	263,41	261603,6353	6957159,9653
43	57+578,197	57+648,197	57+798,919	57+868,919	12°38'47,21"	E	1000,00	70,00	70,00	150,72	145,83	145,83	262340,9787	6956266,2992
44	58+675,824	58+775,824	59+249,250	59+349,250	46°56'07,96"	D	700,00	100,00	100,00	473,43	354,15	354,15	263373,2268	6955464,7886

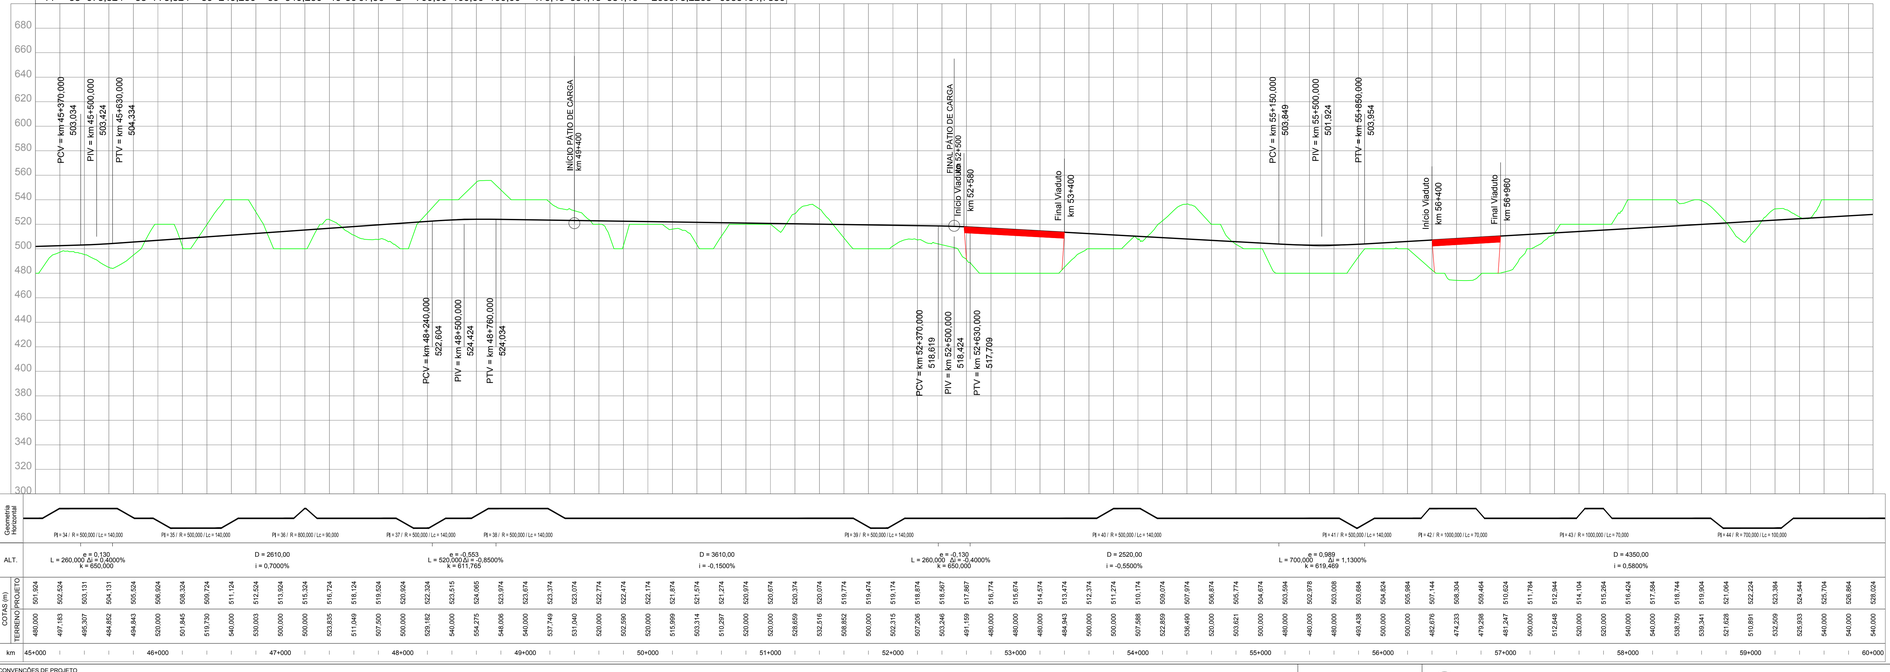

CONVENÇÕES DE PROJETO

VIA PAVIMENTADA
VIA NÃO PAVIMENTADA
CAMINHO / TRILHA
CERCA
EDIFICAÇÃO
AFLORAMENTO ROCHOSO
POSTE
LINHA DE TRANSMISSÃO / TORRE
NORTE
VEGETAÇÃO DE GRANDE PORTE (VGR/VGS)
VEGETAÇÃO DE MÉDIO PORTE (VMR/VMS)
VEGETAÇÃO DE BAIXO PORTE (CLV/PLMP/O)
ÁRVORE ISOLADA
EIXO DA FERROVIA
OFFSET DE CORTE
OFFSET DE ATERRO
CURSO D'ÁGUA
TERRA INDÍGENA
APP
ASSENTAMENTO
CENTROS URBANOS
PONTO DE INFLEXÃO
AMARRAÇÃO DE PRANCHAS
CURVAS DE NÍVEL
PERFIL DO TERRENO
PERFIL DE PROJETO
FAIXA DE DOMÍNIO
PÁTIOS
OAE PLANIMETRIA

OAE
Vão > Var. m
EST. INICIAL do vão
EST. FINAL do vão

BLOQUEIO DE ESTRADAS
CRUZAMENTO PASSAGENS EM DESNÍVEL
CRUZAMENTO COM A VIA FÉRREA

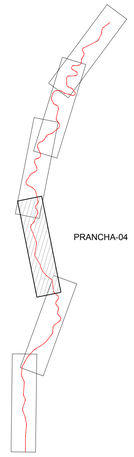

ARTICULAÇÃO

NOTAS

DESENHOS DE REFERÊNCIA:

REV.	DATA	TIPO	POR	DESCRIÇÃO

EMISSÕES

TIPO DE EMISSÃO

(A) PRELIMINAR
(B) PARA LIBERAÇÃO
(C) PARA CONHECIMENTO
(D) PARA COTAÇÃO
(E) PARA CONSTRUÇÃO
(F) CONFORME COMPRADO
(G) CONFORME CONSTRUÍDO
(H) CANCELADO
( )

VALEC
ENGENHARIA, CONSTRUÇÕES E FERROVIAS S.A.

STE SERVIÇOS TÉCNICOS DE ENGENHARIA S.A.

RESPONSÁVEL	DATA
PROJ. JOSÉ ANTÔNIO SIQUEIRA ROCHA - CREA/RO 34.300-D	30/10/14
DES. RODRIGO LUCATELLI MARTINS	30/10/14
VER. JÉLVIA GUIMARÃES DE ARAÚJO - CREA/GO 14.693	30/10/14
APROVAÇÃO/RESP. TÉCNICO TIAGO AUGUSTO DE OLIVEIRA - CREA/PR 76.967/D	30/10/14

VALEC

ARQUIVO TÉCNICO | EM

LIBERADO PARA EMISSÃO
LIBERADO COM COMENTÁRIOS
NÃO LIBERADO

ASSINATURA | EM

ESTE DOCUMENTO É DE TOTAL E EXCLUSIVA RESPONSABILIDADE DO PROJETISTA.

LIBERADO P/ EXECUÇÃO DA OBRA

ASSINATURA | EM

APROVAÇÃO

ASS.

EF-151 - FERROVIA NORTE SUL (FNS)

TRECHO: CHAPECÓ/SC - PORTO DE RIO GRANDE/RS
(km 0+0 ao km 832+881,169)

LOTE 2

ANTE PROJETO
PROJETO GEOMÉTRICO DO LOTE 2 DA FERROVIA
NORTE - SUL
SEGMENTO: km 45+000 ao km 60+000

ESCALA	Nº VALEC	REV.
H=1/20000 V=1/2000	80-DES-0200-17-0004	01
	Nº PROJ.	

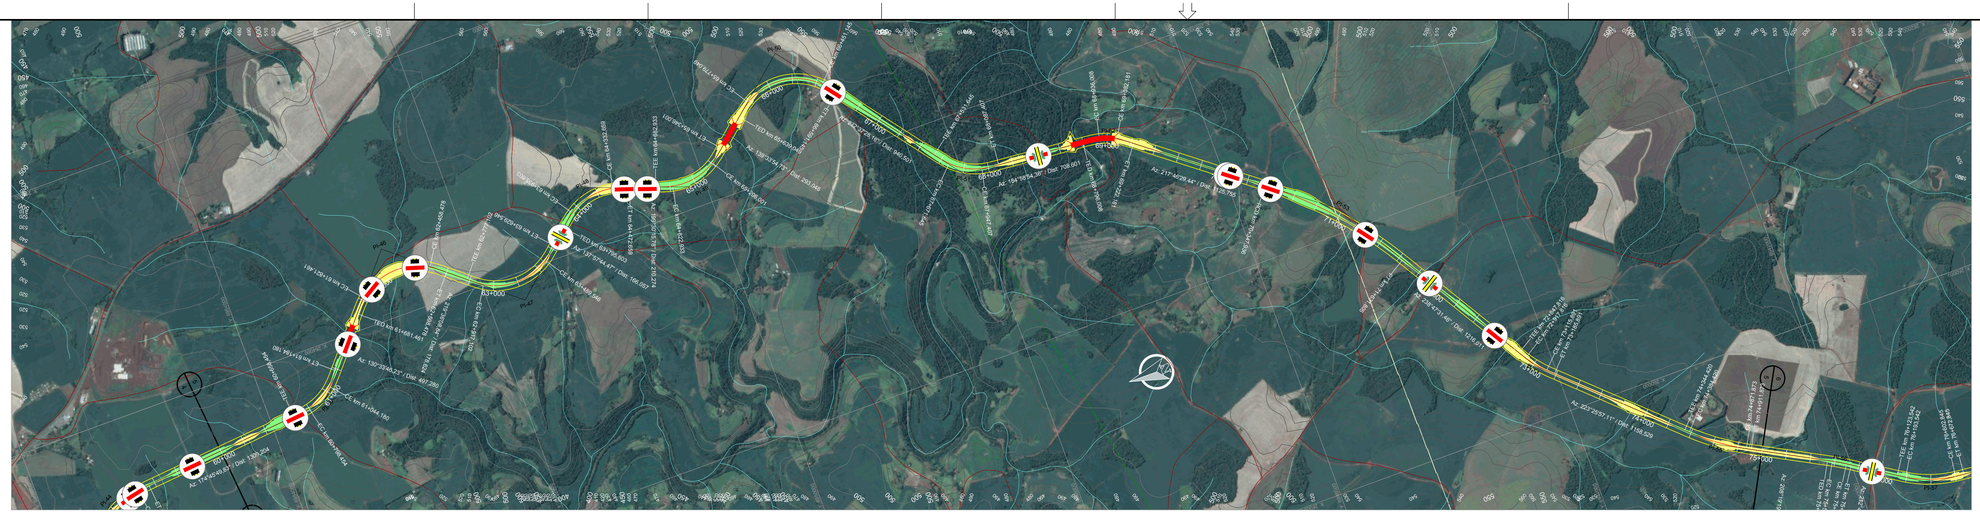

PIs	TE	EC	CE	ET	AC	L	Raio	Lc 1	Lc 2	DC	Tan. 1	Tan. 2	Coord. X	Coord. Y
45	60+658,454	60+798,454	61+044,180	61+184,180	44°12'03,60"	E	500,00	140,00	140,00	245,73	273,65	273,65	263550,0000	6953535,8662
46	61+681,461	61+821,461	62+458,478	62+598,478	89°02'22,61"	D	500,00	140,00	140,00	637,02	563,25	563,25	264563,5669	6952668,2739
47	62+777,102	62+917,102	63+489,546	63+629,546	81°38'24,37"	E	500,00	140,00	140,00	572,44	503,26	503,26	263769,8502	6951708,9189
48	63+795,603	63+935,603	64+332,659	64+472,659	61°32'31,31"	D	500,00	140,00	140,00	397,06	368,64	368,64	264464,8866	6950938,0220
49	64+682,933	64+822,933	65+208,001	65+346,001	59°56'21,06"	E	500,00	140,00	140,00	383,07	359,22	359,22	264151,6632	6950053,7213
50	65+639,049	65+779,049	66+451,145	66+591,145	93°03'33,43"	D	500,00	140,00	140,00	672,10	598,11	599,11	264963,2843	6949101,2423
51	67+531,645	67+671,645	67+947,407	68+087,407	47°38'33,80"	E	500,00	140,00	140,00	275,76	291,42	291,42	263508,2066	6947989,7366
52	68+796,008	68+936,008	69+082,181	69+222,181	32°47'35,08"	D	500,00	140,00	140,00	146,17	217,56	217,56	263402,4732	6946776,7516
53	70+347,936	70+347,936	71+631,805	71+631,805	21°01'02,01"	D	3500,00	0,00	0,00	1283,87	649,23	649,23	262181,9195	6945201,7960
54	72+847,816	72+917,816	73+115,891	73+185,891	15°21'34,35"	E	1000,00	70,00	70,00	198,07	169,87	169,87	260441,3015	6944147,3110
55	74+344,420	74+384,420	74+871,873	74+911,873	15°06'37,48"	E	2000,00	40,00	40,00	487,45	285,27	285,27	259331,9028	6942975,4883

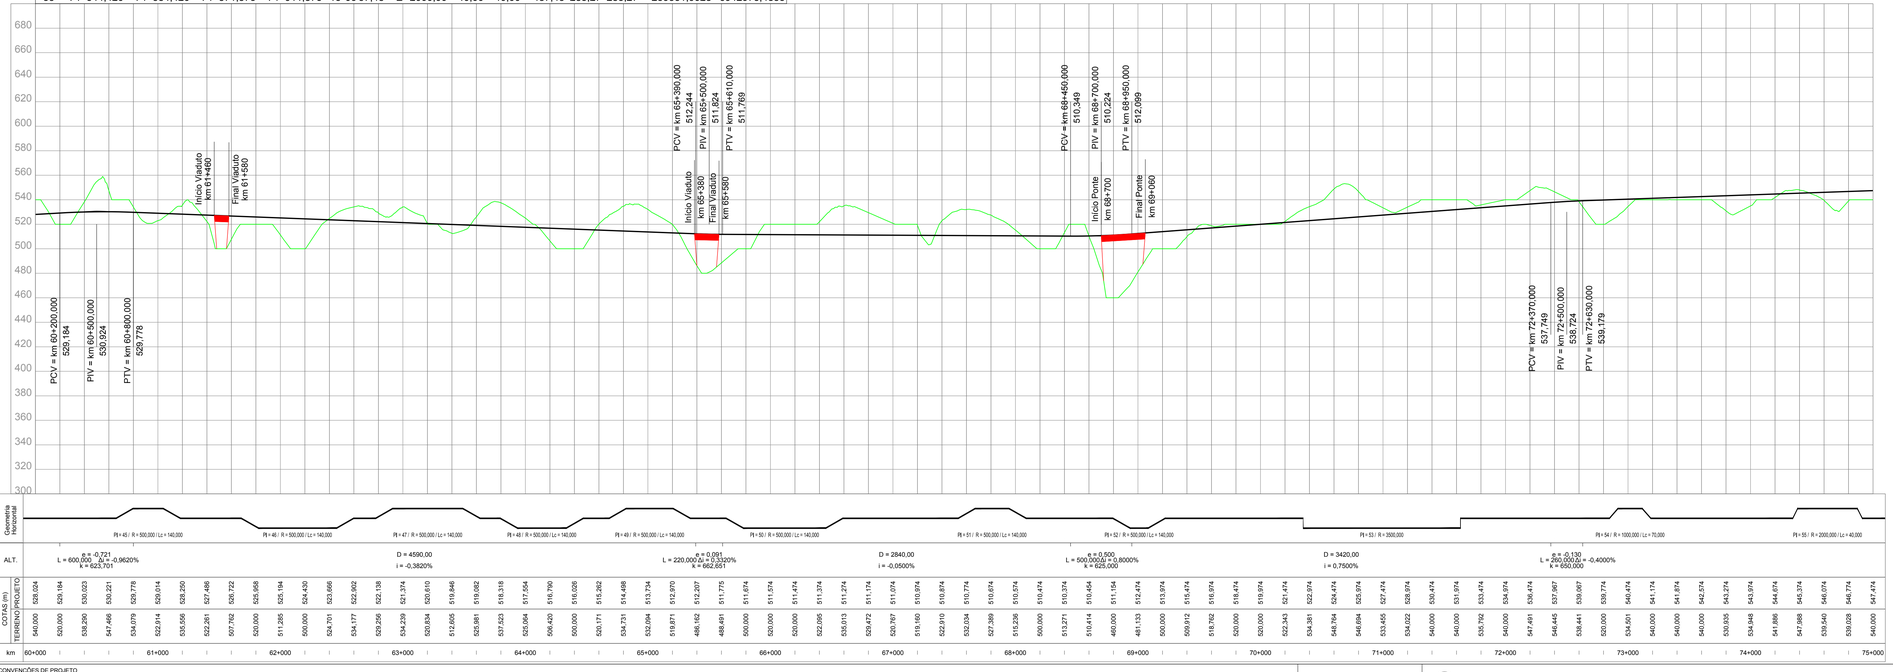

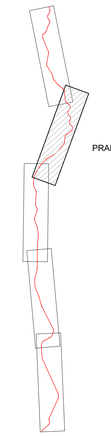

ARTICULAÇÃO

NOTAS

VALEC

ARQUIVO TÉCNICO | EM

LIBERADO PARA EMISSÃO
LIBERADO COM COMENTÁRIOS
NÃO LIBERADO

ASSINATURA | EM

ESTE DOCUMENTO É DE TOTAL E EXCLUSIVA RESPONSABILIDADE DO PROJETISTA.

LIBERADO P/ EXECUÇÃO DA OBRA

ASSINATURA | EM

APROVAÇÃO

ASS.

DESENHOS DE REFERÊNCIA:

REV.	DATA	TIPO	POR	DESCRIÇÃO

EMISSÕES

TIPO DE EMISSÃO

(A) PRELIMINAR
(B) PARA LIBERAÇÃO
(C) PARA CONHECIMENTO
(D) PARA COTAÇÃO
(E) PARA CONSTRUÇÃO
(F) CONFORME COMPRADO
(G) CONFORME CONSTRUÍDO
(H) CANCELADO
( )

VALEC
ENGENHARIA, CONSTRUÇÕES E FERROVIAS S.A.

ste SERVIÇOS TÉCNICOS DE ENGENHARIA S.A.

RESPONSÁVEL	DATA
PROJ. JOSÉ ANTÔNIO GOUVEIA ROCHA - CREA/RO 34.309-D	30/10/14
DES. RODRIGO LUCAS ROCHA MARTINS	30/10/14
VER. JÉLVIA DE OLIVEIRA SOUZA - CREA/MG 74.693	30/10/14
APROVAÇÃO/RESP. TÉCNICO THIAGO MACEDO DE ALMEIDA - CREA/RO 4.767/D	30/10/14

EF-151 - FERROVIA NORTE SUL (FNS)

TRECHO: CHAPECÓ/SC - PORTO DE RIO GRANDE/RS
(km 0+0 ao km 832+881,169)

LOTE 2

ANTE PROJETO
PROJETO GEOMÉTRICO DO LOTE 2 DA FERROVIA
NORTE - SUL
SEGMENTO: km 60+000 ao km 75+000

ESCALA	Nº VALEC	REV.
H=1/20000 V=1/2000	80-DES-0200-17-0001	01
	Nº PROJ.	

CONVENÇÕES DE PROJETO

VIA PAVIMENTADA
VIA NÃO PAVIMENTADA
CAMINHO / TRILHA
CERCA
EDIFICAÇÃO
ATUFORAMENTO ROCHOSO
POSTE
LINHA DE TRANSMISSÃO / TORRE
NORTE
VEGETAÇÃO DE GRANDE PORTE (VGR/VGS)
VEGETAÇÃO DE MÉDIO PORTE (VMR/VMS)
VEGETAÇÃO DE BAIXO PORTE (CLV/PLMPO)
ÁRVORE ISOLADA
EIXO DA FERROVIA
OFFSET DE CORTE
OFFSET DE ATERRO
CURSO D'ÁGUA
TERRA INDÍGENA
APP
ASSENTAMENTO
CENTROS URBANOS
PONTO DE INFLEXÃO
AMARRAÇÃO DE PRANCHAS
CURVAS DE NÍVEL
PERFIL DO TERRENO
PERFIL DO PROJETO
FAIXA DE DOMÍNIO
PÁTIOS
OAE PLANIMETRIA

OAE
Vão > Var. m
EST. REAL (m/dia)
EST. TEÓRICA (m/dia)

BLOQUEIO DE ESTRADAS
CRUZAMENTO PASSAGENS EM DESNÍVEL
CRUZAMENTO COM A VIA FÉRREA

ARTICULAÇÃO

PIs	TE	EC	CE	ET	AC	L	Raio	Lc 1	Lc 2	DC	Tan. 1	Tan. 2	Coord. X	Coord. Y
56	75+540,243	75+580,243	75+697,331	75+737,331	4°30'00,89"	D	2000,00	40,00	40,00	117,09	98,59	98,59	258851,6745	6942084,4318
57	76+123,542	76+163,542	76+602,845	76+672,845	27°27'43,41"	E	1000,00	70,00	70,00	409,30	279,40	279,40	258437,4545	6941442,2389
58	77+634,499	77+704,499	78+186,391	78+256,391	31°37'15,97"	E	1000,00	70,00	70,00	481,89	318,23	318,23	258291,7890	6939889,7812
59	78+873,142	79+013,142	79+141,154	79+281,154	30°42'42,69"	D	500,00	140,00	140,00	128,01	207,71	207,71	258797,3810	6938865,0289
60	81+002,821	81+142,821	81+267,162	81+407,162	30°17'28,57"	E	500,00	140,00	140,00	124,34	205,73	205,73	258631,6800	6936736,3564
61	81+762,947	81+902,947	82+149,258	82+289,258	44°16'04,79"	D	500,00	140,00	140,00	246,31	273,99	273,99	258995,8486	6935984,3845
62	83+462,265	83+602,265	83+794,903	83+934,903	38°07'02,94"	E	500,00	140,00	140,00	192,64	243,26	243,26	258461,5433	6934380,8010
63	85+073,587	85+163,587	85+216,101	85+306,101	10°12'24,60"	D	800,00	90,00	90,00	52,51	116,48	116,48	258966,3994	6932969,9927
64	86+173,887	86+243,887	86+438,531	86+508,531	15°09'46,56"	D	1000,00	70,00	70,00	194,64	168,13	168,13	259156,2585	6931833,3501
65	88+047,662	88+117,662	88+139,950	88+209,950	5°17'15,86"	E	1000,00	70,00	70,00	22,29	81,19	81,19	258979,2498	6930053,6898

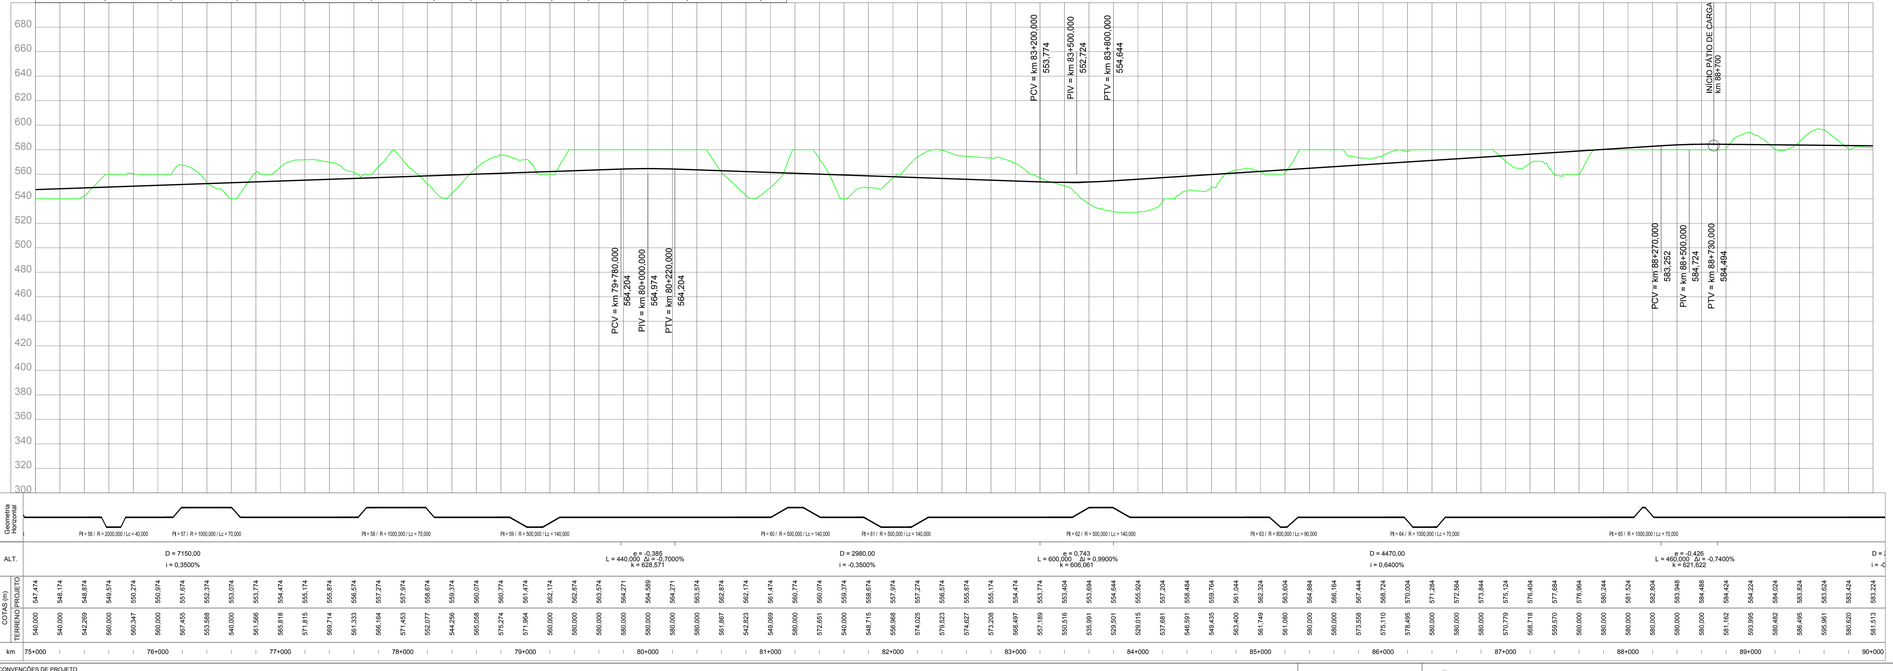

NOTAS

VALEC

ARQUIVO TÉCNICO | EM

LIBERADO PARA EMISSÃO
LIBERADO COM COMENTÁRIOS
NÃO LIBERADO

ASSINATURA | EM

ESTE DOCUMENTO É DE TOTAL E EXCLUSIVA RESPONSABILIDADE DO PROJETISTA.

LIBERADO P/ EXECUÇÃO DA OBRA

ASSINATURA | EM

APROVAÇÃO

ASS.

DESENHOS DE REFERÊNCIA:

REV.	DATA	TIPO	POR	DESCRIÇÃO

EMISSÕES

TIPO DE EMISSÃO

(A) PRELIMINAR
(B) PARA LIBERAÇÃO
(C) PARA CONHECIMENTO
(D) PARA COTAÇÃO
(E) PARA CONSTRUÇÃO
(F) CONFORME COMPRADO
(G) CONFORME CONSTRUÍDO
(H) CANCELADO
( )

VALEC
ENGENHARIA, CONSTRUÇÕES E FERROVIAS S.A.

ste SERVIÇOS TÉCNICOS DE ENGENHARIA S.A.

EF-151 - FERROVIA NORTE SUL (FNS)

TRECHO: CHAPECÓ/SC - PORTO DE RIO GRANDE/RS
(km 0+0 ao km 832+881,169)

LOTE 2

ANTE PROJETO
PROJETO GEOMÉTRICO DO LOTE 2 DA FERROVIA
NORTE - SUL
SEGMENTO: km 75+000 ao km 90+000

RESPONSÁVEL		DATA
PROJ.	JOSÉ ANTÔNIO SIQUEIRA ROCHA - CREA/RO 34.309-D	30/10/14
DES.	RODRIGO LUCATELLI DE MARTINI	30/10/14
VER.	JÉLVIA DE OLIVEIRA SOUZA - CREA/PR 74.493	30/10/14
APROVAÇÃO/RESP. TÉCNICO	TIAGO MOURÃO DE ALMEIDA - CREA/PR 59.707/D	30/10/14

ESCALA
H=1/20000
V=1/2000

Nº VALEC
80-DES-0200-17-0001

Nº PROJ.

REV.
01

CONVENÇÕES DE PROJETO

VIA PAVIMENTADA
VIA NÃO PAVIMENTADA
CAMINHO / TRILHA
CERCA
EDIFICAÇÃO
ATUFAMENTO ROCHOSO
POSTE
LINHA DE TRANSMISSÃO / TORRE
NORTE
VGP VEGETAÇÃO DE GRANDE PORTE (VGP/VGS)
VGS VEGETAÇÃO DE MÉDIO PORTE (VMP/VMB)
VMP VEGETAÇÃO DE BAIXO PORTE (CLV/PLV/MPO)
VMB ÁRVORE ISOLADA
21+100 EIXO DA FERROVIA
OFFSET DE CORTE
OFFSET DE ATERRO
CURSO D'ÁGUA
TERRA INDÍGENA
APP
ASSENTAMENTO
CENTROS URBANOS
PONTO DE INFLEXÃO
AMARRAÇÃO DE PRANCHAS
CURVAS DE NÍVEL
PERFIL DO TERRENO
PERFIL DE PROJETO
FAIXA DE DOMÍNIO
PÁTIOS
OAE PLANIMETRIA

OAE
Vão > Var. m
EST. INICIAL do vão
EST. FINAL do vão

BLOQUEIO DE ESTRADAS
CRUZAMENTO PASSAGENS EM DESNÍVEL
CRUZAMENTO COM A VIA FÉRREA

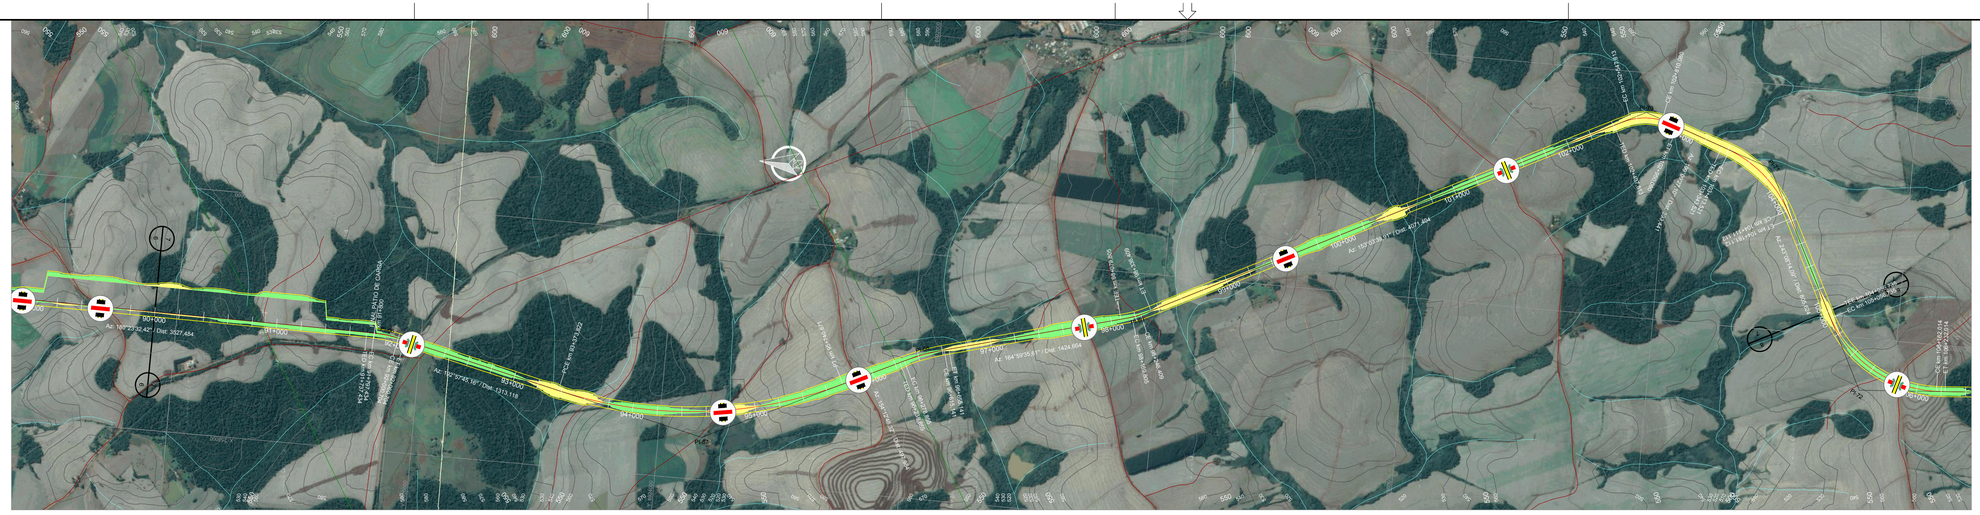

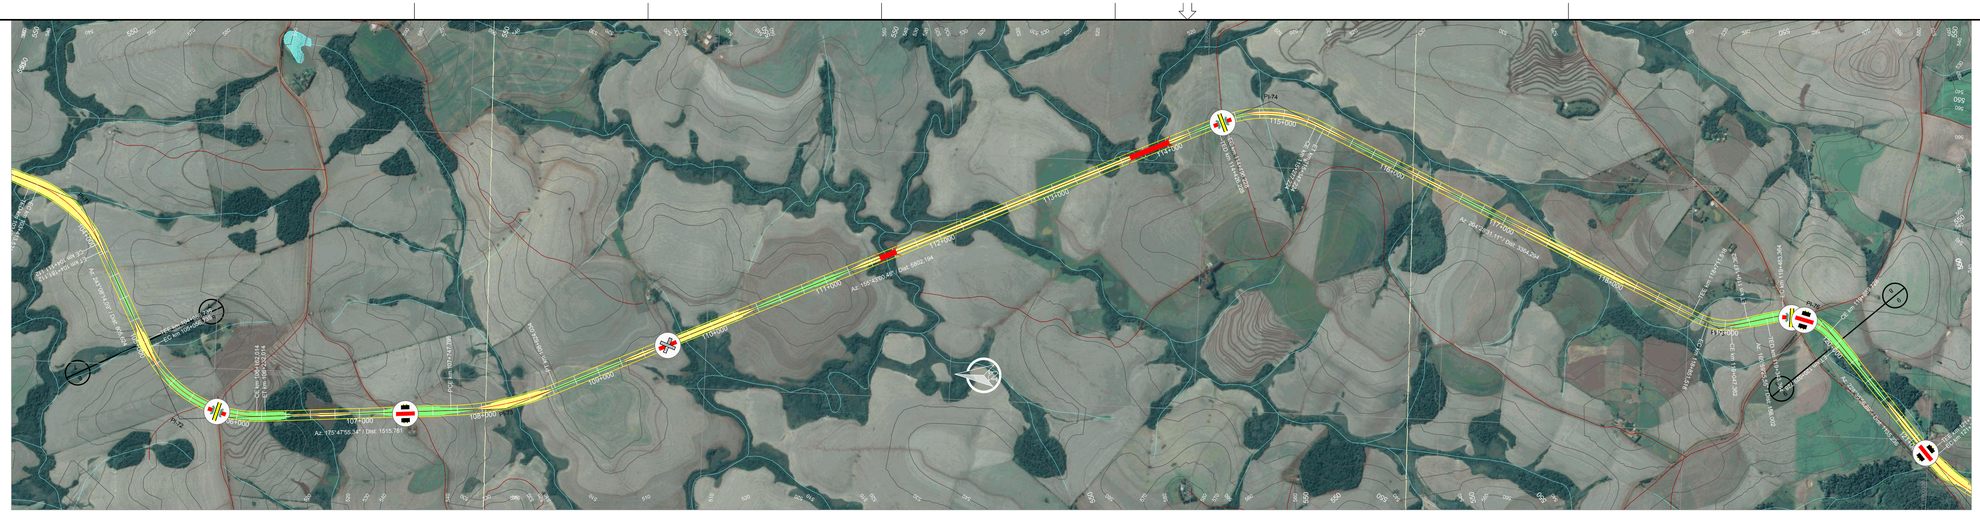
PI-74
115+000
114+000
113+000
112+000
111+000
110+000
109+000
108+000
107+000
106+000
105+000
104+000
Az: 155°47'56.34" | Dist: 1515,781

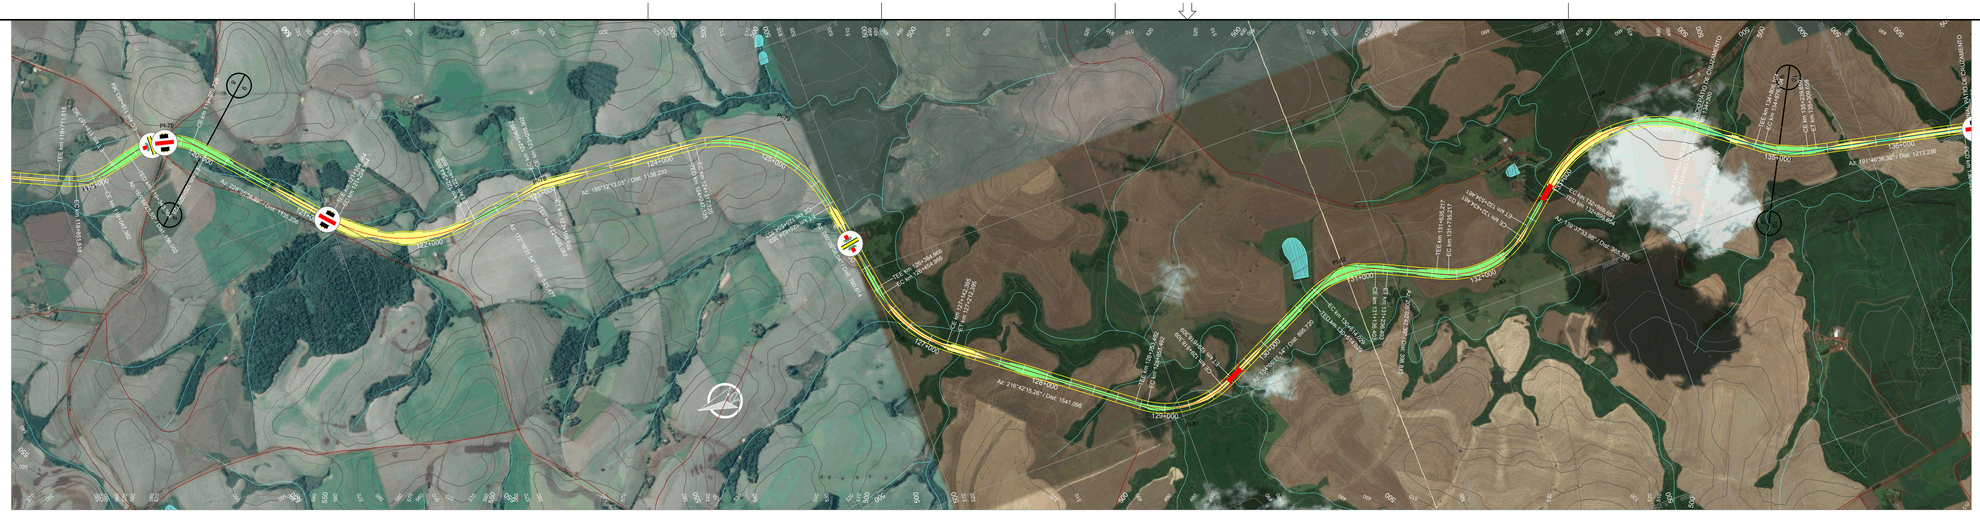
PI-75
PI-76
PI-77
PI-78
PI-79
PI-80
PI-81
PI-82
PI-83
PI-84
PI-85
Ac: 119°34'39.36" / Dist: 1195.336
Ac: 180°12'13.05" / Dist: 1.063,233
Ac: 77°29'51.84" / Dist: 1.046,147
Ac: 210°42'15.26" / Dist: 1541.098
Ac: 191°46'36.39" / Dist: 1213.339

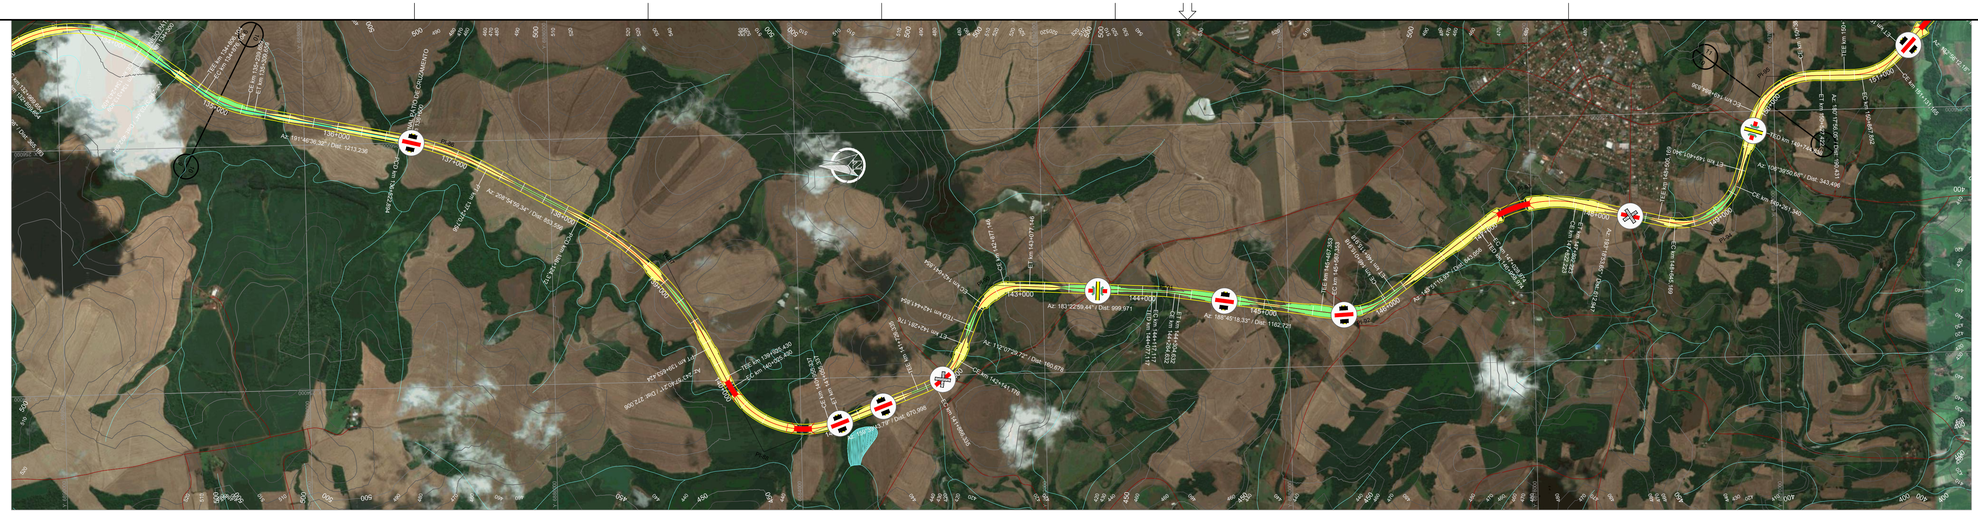

PIs	TE	EC	CE	ET	AC	L	Raio	Lc 1	Lc 2	DC	Tan. 1	Tan. 2	Coord. X	Coord. Y
85	134+806,104	134+876,104	135+239,659	135+309,659	24°50'27,12"	E	1000,00	70,00	70,00	363,55	255,28	255,28	256331,3741	6888649,9035
86	136+522,894	136+522,894	137+270,756	137+270,756	17°08'23,03"	D	2500,00	0,00	0,00	747,86	376,74	376,74	255954,7581	6886843,4838
87	138+124,312	138+124,312	139+653,424	139+653,424	35°02'40,86"	D	2500,00	0,00	0,00	1529,11	789,32	789,32	254978,2032	6885075,6599
88	139+925,430	140+025,430	140+955,337	141+055,337	84°17'56,41"	E	700,00	100,00	100,00	929,91	684,13	684,13	253409,9194	6884309,4406
89	141+726,335	141+866,335	142+141,176	142+281,176	47°32'14,08"	E	500,00	140,00	140,00	274,84	290,87	290,87	253981,9944	6882766,0541
90	142+441,854	142+641,854	142+877,146	143+077,146	71°15'29,73"	D	350,00	200,00	200,00	235,29	353,98	353,98	254728,2058	6882462,6709
91	144+077,117	144+117,117	144+264,632	144+304,632	5°22'18,89"	D	2000,00	40,00	40,00	147,52	113,83	113,83	254641,5875	6880997,4540
92	145+467,353	145+567,353	146+015,918	146+115,918	44°54'02,40"	E	700,00	100,00	100,00	448,57	339,48	339,48	254395,6104	6879400,2588
93	146+958,974	147+028,974	147+822,223	147+892,223	49°27'37,72"	D	1000,00	70,00	70,00	793,25	495,68	495,68	255385,4858	6878045,0664
94	148+505,169	148+645,169	149+261,340	149+401,340	86°39'02,97"	E	500,00	140,00	140,00	616,17	543,09	543,09	255005,0908	6876437,7500
95	149+744,836	149+884,836	150+387,422	150+527,422	73°38'05,37"	D	500,00	140,00	140,00	502,59	445,46	445,46	256281,1942	6876055,7726

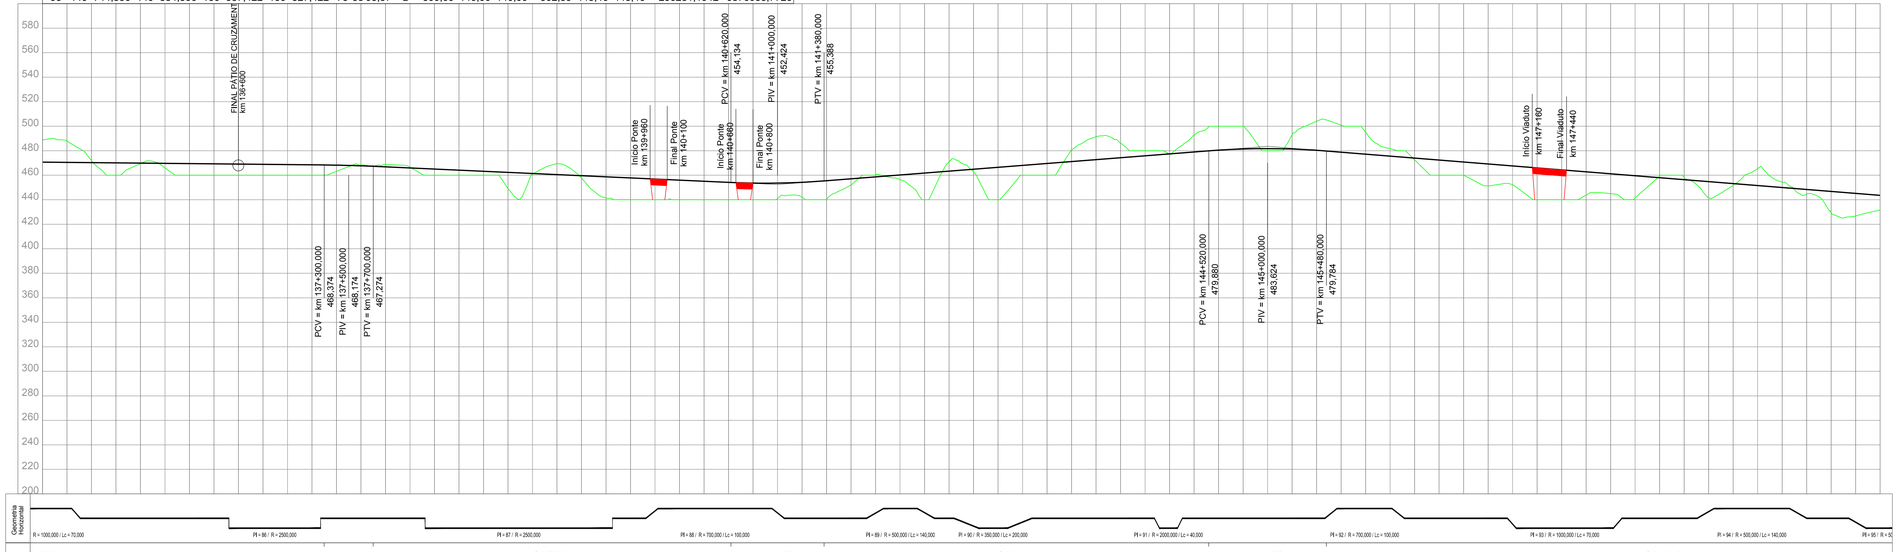

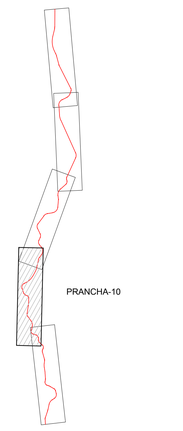

ARTICULAÇÃO

NOTAS

DESENHOS DE REFERÊNCIA:

VALEC

ARQUIVO TÉCNICO | EM

LIBERADO PARA EMISSÃO
LIBERADO COM COMENTÁRIOS
NÃO LIBERADO

ASSINATURA | EM

ESTE DOCUMENTO É DE TOTAL E EXCLUSIVA RESPONSABILIDADE DO PROJETISTA.

LIBERADO P/ EXECUÇÃO DA OBRA

ASSINATURA | EM

APROVAÇÃO

ASS.

REV.	DATA	TIPO	POR	DESCRIÇÃO

EMISSÕES

TIPO DE EMISSÃO

(A) PRELIMINAR
(B) PARA LIBERAÇÃO
(C) PARA CONHECIMENTO
(D) PARA COTAÇÃO
(E) PARA CONSTRUÇÃO
(F) CONFORME COMPRADO
(G) CONFORME CONSTRUÍDO
(H) CANCELADO
( )

VALEC
ENGENHARIA, CONSTRUÇÕES E FERROVIAS S.A.

ste SERVIÇOS TÉCNICOS DE ENGENHARIA S.A.

RESPONSÁVEL	DATA
PROJ. JOSÉ ANTÔNIO GOUVEA ROCHA - CREA/RS 54.399-D	30/10/14
DES. RODRIGO LUIZ ROCHA MARTINS	30/10/14
VER. DELVAR DOMINGOS DE OLIVEIRA - CREA/RS 74.485	30/10/14
APROVAÇÃO/RESP. TÉCNICO THIAGO MACEDO DE MORAES - CREA/RS 74.485	30/10/14

EF-151 - FERROVIA NORTE SUL (FNS)

ESCALA	Nº VALEC	REV.
H=1/20000 V=1/2000	80-DES-0200-17-0010	01
	Nº PROJ.	

CONVENÇÕES DE PROJETO

VIA PAVIMENTADA
VIA NÃO PAVIMENTADA
CAMINHO / TRILHA
CERCA
NORTE
EDIFICAÇÃO
ATUFAMENTO ROCHOSO
POSTE
LINHA DE TRANSMISSÃO / TORRE
VGE
VGM
VGP
VGH
VGA
ARBRE
VEGETAÇÃO DE GRANDE PORTE (VGE/VGS)
VEGETAÇÃO DE MÉDIO PORTE (VMP/VMI)
VEGETAÇÃO DE BAIXO PORTE (CL/VPL/MPO)
ÁRVORE ISOLADA
21+100
EIXO DA FERROVIA
OFFSET DE CORTE
OFFSET DE ATERRO
CURSO D'ÁGUA
TERRA INDÍGENA
APP
ASSENTAMENTO
CENTROS URBANOS
PI
PONTO DE INFLEXÃO
AMARRAÇÃO DE PRANCHAS
CURVAS DE NÍVEL
PERFIL DO TERRENO
PERFIL DE PROJETO
FAIXA DE DOMÍNIO
PÁTIOS
OAE PLANIMETRIA
OAE
Vão > Var. m
EST. RIO/AL (m/vão)
EST. FERR./RODOVIÁRIA
BLOQUEIO DE ESTRADAS
CRUZAMENTO PASSAGENS EM DESNÍVEL
CRUZAMENTO COM A VIA FÉRREA

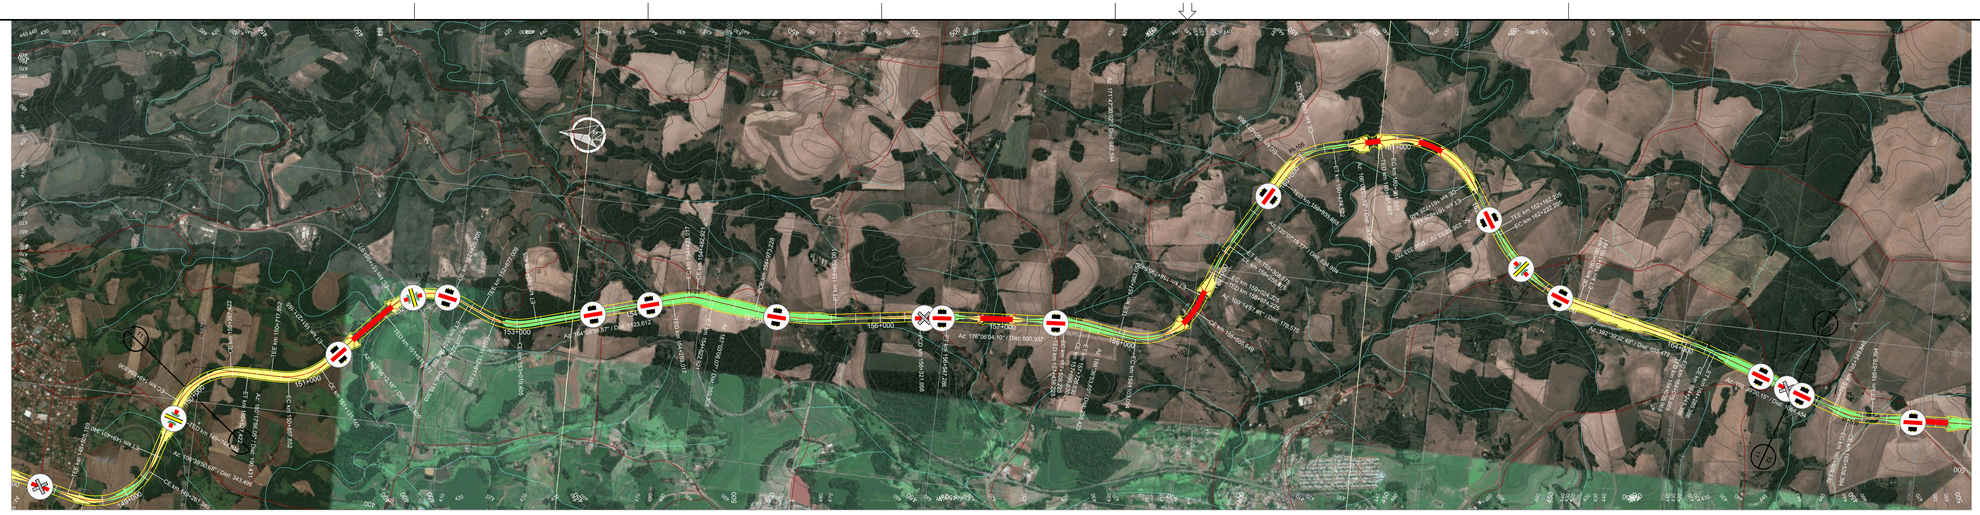

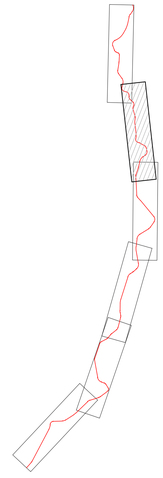

ARTICULAÇÃO

PIs	TE	EC	CE	ET	AC	L	Raio	Lc 1	Lc 2	DC	Tan. 1	Tan. 2	Coord. X	Coord. Y
95	149+744,836	149+884,836	150+387,422	150+527,422	73°38'05,37"	D	500,00	140,00	140,00	502,59	445,46	445,46	256281,1942	6876055,7726
96	150+717,852	150+857,852	151+131,165	151+271,165	47°21'43,87"	E	500,00	140,00	140,00	273,31	289,96	289,96	256276,3642	6875129,9354
97	151+811,971	151+951,971	152+426,705	152+566,705	70°26'36,21"	D	500,00	140,00	140,00	474,73	424,10	424,10	257195,0590	6874275,1337
98	152+677,009	152+817,009	153+019,405	153+159,405	39°14'08,51"	E	500,00	140,00	140,00	202,40	248,75	248,75	256884,2789	6873556,2786
99	154+283,017	154+423,017	154+482,921	154+622,921	22°54'26,20"	D	500,00	140,00	140,00	59,90	171,59	171,59	257306,1088	6872071,0653
100	154+973,228	154+973,228	155+639,061	155+639,061	15°15'35,15"	E	2500,00	0,00	0,00	665,83	334,90	334,90	257200,9245	6871220,7504
101	156+321,656	156+321,656	156+547,286	156+547,286	4°18'33,18"	D	3000,00	0,00	0,00	225,63	112,87	112,87	257362,3044	6870101,9687
102	157+438,223	157+508,223	157+656,630	157+726,630	12°30'49,75"	D	1000,00	70,00	70,00	148,41	144,66	144,66	257440,3949	6868956,1605

PIs	TE	EC	CE	ET	AC	L	Raio	Lc 1	Lc 2	DC	Tan. 1	Tan. 2	Coord. X	Coord. Y
103	157+963,054	158+103,054	158+655,649	158+795,649	79°21'56,24"	E	500,00	140,00	140,00	552,60	486,16	486,16	257310,4869	6868098,6979
104	158+974,225	159+024,225	159+258,875	159+308,875	10°52'22,17"	D	1500,00	50,00	50,00	234,65	167,76	167,76	258096,4429	6867824,2400
105	159+933,868	160+073,868	160+334,522	160+474,522	45°54'41,35"	D	500,00	140,00	140,00	260,65	282,43	282,43	259026,4289	6867284,6654
106	160+861,657	160+961,657	161+728,448	161+828,448	70°56'52,07"	D	700,00	100,00	100,00	766,79	549,24	549,24	259320,5893	6866101,8940
107	162+162,205	162+222,205	163+090,491	163+150,491	44°19'20,70"	E	1200,00	60,00	60,00	868,29	518,81	518,81	258145,1793	6865338,0324
108	164+035,969	164+075,969	164+245,386	164+285,386	5°59'57,65"	D	2000,00	40,00	40,00	169,42	124,81	124,81	257810,0799	6863846,1049

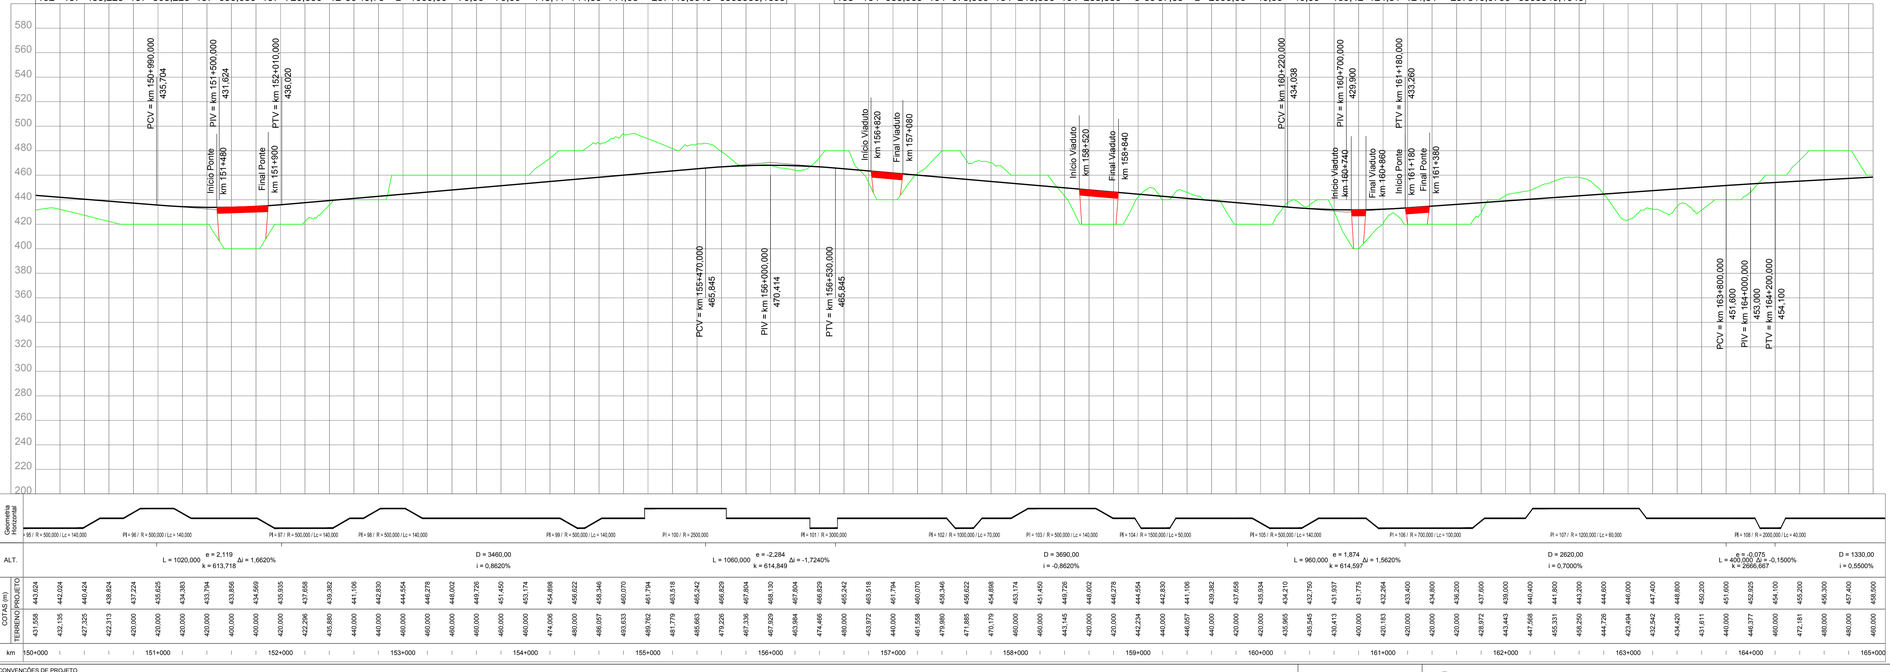

CONVENÇÕES DE PROJETO

VIA PAVIMENTADA
VIA NÃO PAVIMENTADA
CAMINHO / TRILHA
CERCA
EDIFICAÇÃO
ATUFAMENTO ROCHOSO
POSTE
LINHA DE TRANSMISSÃO / TORRE
NORTE
VEGETAÇÃO DE GRANDE PORTE (VGR/VGS)
VEGETAÇÃO DE MÉDIO PORTE (VMR/VMI)
VEGETAÇÃO DE BAIXO PORTE (CL/VPL/MPO)
ÁRVORE ISOLADA
EIXO DA FERROVIA
OFFSET DE CORTE
OFFSET DE ATERRO
CURSO D'ÁGUA
TERRA INDÍGENA
APP
ASSENTAMENTO
CENTROS URBANOS
PONTO DE INFLEXÃO
AMARRAÇÃO DE PRANCHAS
CURVAS DE NÍVEL
PERFIL DO TERRENO
PERFIL DE PROJETO
FAIXA DE DOMÍNIO
PÁTIOS
OAE PLANIMETRIA

OAE
Vão > Var. m
EST. RODOVIÁRIO
EST. FERROVIÁRIO

BLOQUEIO DE ESTRADAS
CRUZAMENTO PASSAGENS EM DESNÍVEL
CRUZAMENTO COM A VIA FÉRREA

NOTAS

DESENHOS DE REFERÊNCIA:

VALEC

ARQUIVO TÉCNICO | EM

LIBERADO PARA EMISSÃO
LIBERADO COM COMENTÁRIOS
NÃO LIBERADO

ASSINATURA | EM

ESTE DOCUMENTO É DE TOTAL E EXCLUSIVA RESPONSABILIDADE DO PROJETISTA.

LIBERADO P/ EXECUÇÃO DA OBRA

ASSINATURA | EM

APROVAÇÃO

ASS.:

REV.	DATA	TIPO	POR	DESCRIÇÃO

EMISSÕES

TIPO DE EMISSÃO

(A) PRELIMINAR
(B) PARA LIBERAÇÃO
(C) PARA CONHECIMENTO
(D) PARA COTAÇÃO
(E) PARA CONSTRUÇÃO
(F) CONFORME COMPRADO
(G) CONFORME CONSTRUÍDO
(H) CANCELADO
( )

VALEC
ENGENHARIA, CONSTRUÇÕES E FERROVIAS S.A.

ste SERVIÇOS TÉCNICOS DE ENGENHARIA S.A.

RESPONSÁVEL	DATA
PROJ. JOSÉ ANTÔNIO SOUSA ROCHA - CREA/MG 34.390-D	30/10/14
DES. RODRIGO LUIZ ROCHA MARTINS	30/10/14
VER. JÉSUS GUILHERME BUENO DE OLIVEIRA - CREA/MG 74.485	30/10/14
APROVAÇÃO/RESP. TÉCNICO THIAGO GUILHERME SILVA DE MATTOS	30/10/14

EF-151 - FERROVIA NORTE SUL (FNS)

TRECHO: CHAPECÓ/SC - PORTO DE RIO GRANDE/RS
(km 0+0 ao km 832+881,169)

LOTE 2

ANTE PROJETO
PROJETO GEOMÉTRICO DO LOTE 2 DA FERROVIA
NORTE - SUL
SEGMENTO: km 150+000 ao km 165+000

ESCALA	Nº VALEC	REV.
H=1/20000 V=1/2000	80-DES-0200-17-0011	01
	Nº PROJ.	


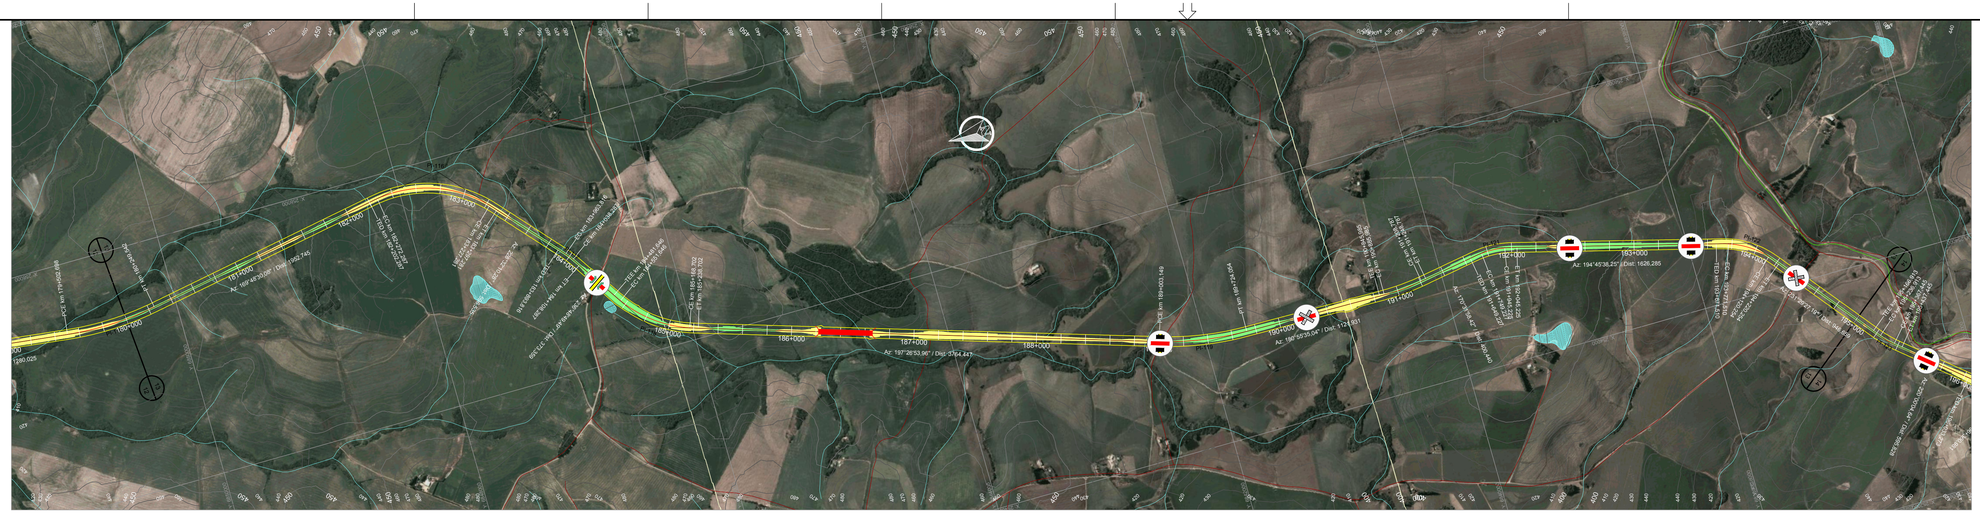

PIs	TE	EC	CE	ET	AC	L	Raio	Lc 1	Lc 2	DC	Tan. 1	Tan. 2	Coord. X	Coord. Y
115	179+502,698	179+502,698	180+249,542	180+249,542	17°06'59,06"	E	2500,00	0,00	0,00	746,84	376,22	376,22	257389,0075	6850549,3286
116	182+202,287	182+272,287	183+227,281	183+297,281	58°43'40,20"	D	1000,00	70,00	70,00	954,99	597,76	597,76	257906,8656	6847668,7839
117	183+893,816	183+963,816	184+038,287	184+108,287	8°16'39,21"	D	1000,00	70,00	70,00	74,47	107,37	107,37	256931,4319	6846806,8908
118	184+481,646	184+551,646	185+168,702	185+238,702	39°21'55,54"	E	1000,00	70,00	70,00	617,06	392,78	392,78	256200,3896	6846328,7606
119	189+003,149	189+003,149	189+724,054	189+724,054	16°31'18,91"	E	2500,00	0,00	0,00	720,90	362,97	362,97	254845,0278	6842016,5441
120	190+845,985	190+885,985	191+208,787	191+248,787	10°23'36,63"	E	2000,00	40,00	40,00	322,80	201,90	201,90	254817,7555	6840329,9592
121	191+649,227	191+749,227	191+945,225	192+045,225	24°13'39,84"	D	700,00	100,00	100,00	196,00	200,36	200,36	254949,7858	6839538,1853
122	193+671,510	193+771,510	194+120,254	194+220,254	36°43'48,94"	D	700,00	100,00	100,00	348,74	282,58	282,58	254412,3951	6837498,5691

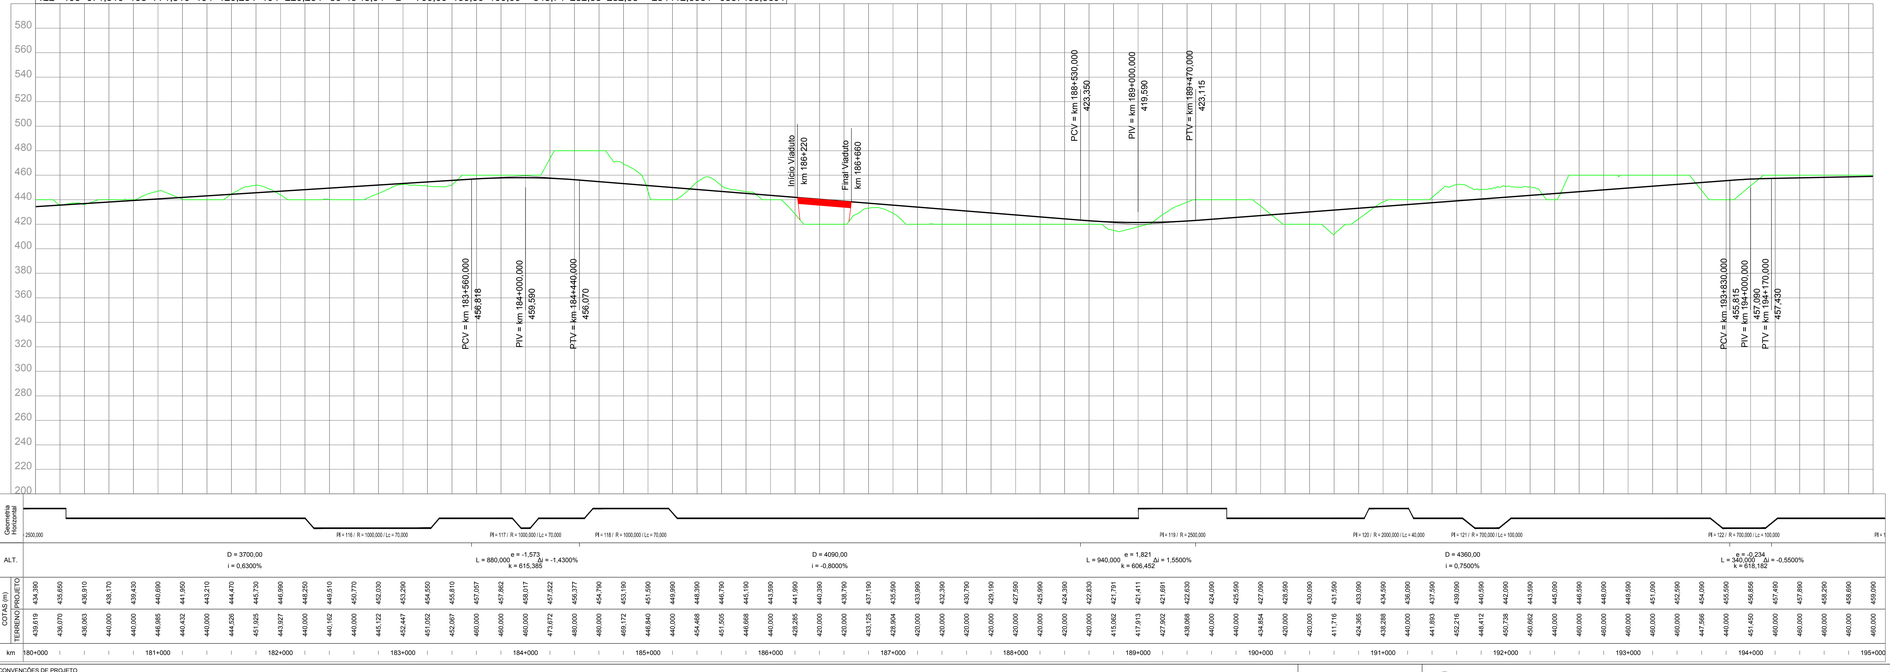

NOTAS

VALEC

ARQUIVO TÉCNICO | EM

LIBERADO PARA EMISSÃO

LIBERADO COM COMENTÁRIOS

NÃO LIBERADO

ASSINATURA | EM

ESTE DOCUMENTO É DE TOTAL E EXCLUSIVA RESPONSABILIDADE DO PROJETISTA.

LIBERADO P/ EXECUÇÃO DA OBRA

ASSINATURA | EM

APROVAÇÃO

ASS.

DESENHOS DE REFERÊNCIA:

REV.	DATA	TIPO	POR	DESCRIÇÃO

EMISSÕES

TIPO DE EMISSÃO

(A) PRELIMINAR
(B) PARA LIBERAÇÃO
(C) PARA CONHECIMENTO
(D) PARA COTAÇÃO
(E) PARA CONSTRUÇÃO
(F) CONFORME COMPRADO
(G) CONFORME CONSTRUÍDO
(H) CANCELADO
( )

VALEC
ENGENHARIA, CONSTRUÇÕES E FERROVIAS S.A.

STE SERVIÇOS TÉCNICOS DE ENGENHARIA S.A.

EF-151 - FERROVIA NORTE SUL (FNS)

TRECHO: CHAPECÓ/SC - PORTO DE RIO GRANDE/RS
(km 0+0 ao km 832+881,169)

LOTE 2

ANTE PROJETO
PROJETO GEOMÉTRICO DO LOTE 2 DA FERROVIA NORTE - SUL
SEGMENTO: km 180+000 ao km 195+000

RESPONSÁVEL		DATA
PROJ.	JOSÉ ANTÔNIO SOUSA ROCHA - CREA/RO 34.390-D	30/10/14
DES.	RODRIGO LUIZ ROCHA MARTINS	30/10/14
VER.	FELIPE DE OLIVEIRA CARVALHO - CREA/MATO GROSSO 74.485	30/10/14
APROVAÇÃO/RESP. TÉCNICO	TIAGO AUGUSTO DE ALMEIDA PRADO	30/10/14

ESCALA
H=1/20000
V=1/2000

Nº VALEC
80-DES-0200-17-0013

Nº PROJ.

REV.
01

CONVENÇÕES DE PROJETO

VIA PAVIMENTADA
VIA NÃO PAVIMENTADA
CAMINHO / TRILHA
CERCA
NORTE
EDIFICAÇÃO
ATUAMENTO ROCHOSO
POSTE
LINHA DE TRANSMISSÃO / TORRE
VEGETAÇÃO DE GRANDE PORTE (VGR/VGS)
VEGETAÇÃO DE MÉDIO PORTE (VMR/VMS)
VEGETAÇÃO DE BAIXO PORTE (CL/VPL/MPO)
ÁRVORE ISOLADA
EIXO DA FERROVIA
OFFSET DE CORTE
OFFSET DE ATERRO
CURSO D'ÁGUA
TERRA INDÍGENA
APP
ASSENTAMENTO
CENTROS URBANOS
PONTO DE INFLEXÃO
AMARRAÇÃO DE PRANCHAS
CURVAS DE NÍVEL
PERFIL DO TERRENO
PERFIL DE PROJETO
FAIXA DE DOMÍNIO
PÁTIOS
OAE PLANIMETRIA

OAE
Vão > Var. m

BLOQUEIO DE ESTRADAS
CRUZAMENTO PASSAGENS EM DESNÍVEL
CRUZAMENTO COM A VIA FÉRREA

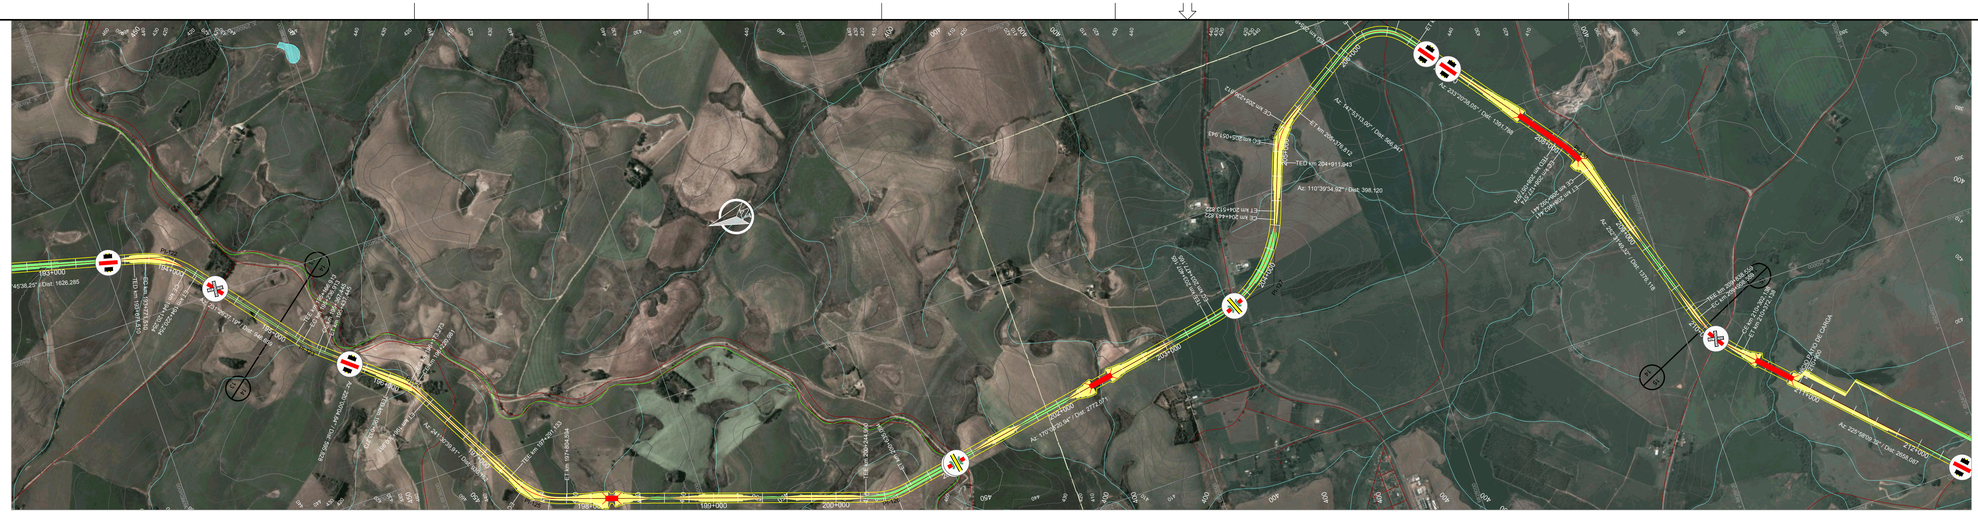
PI 123
PI 124
PI

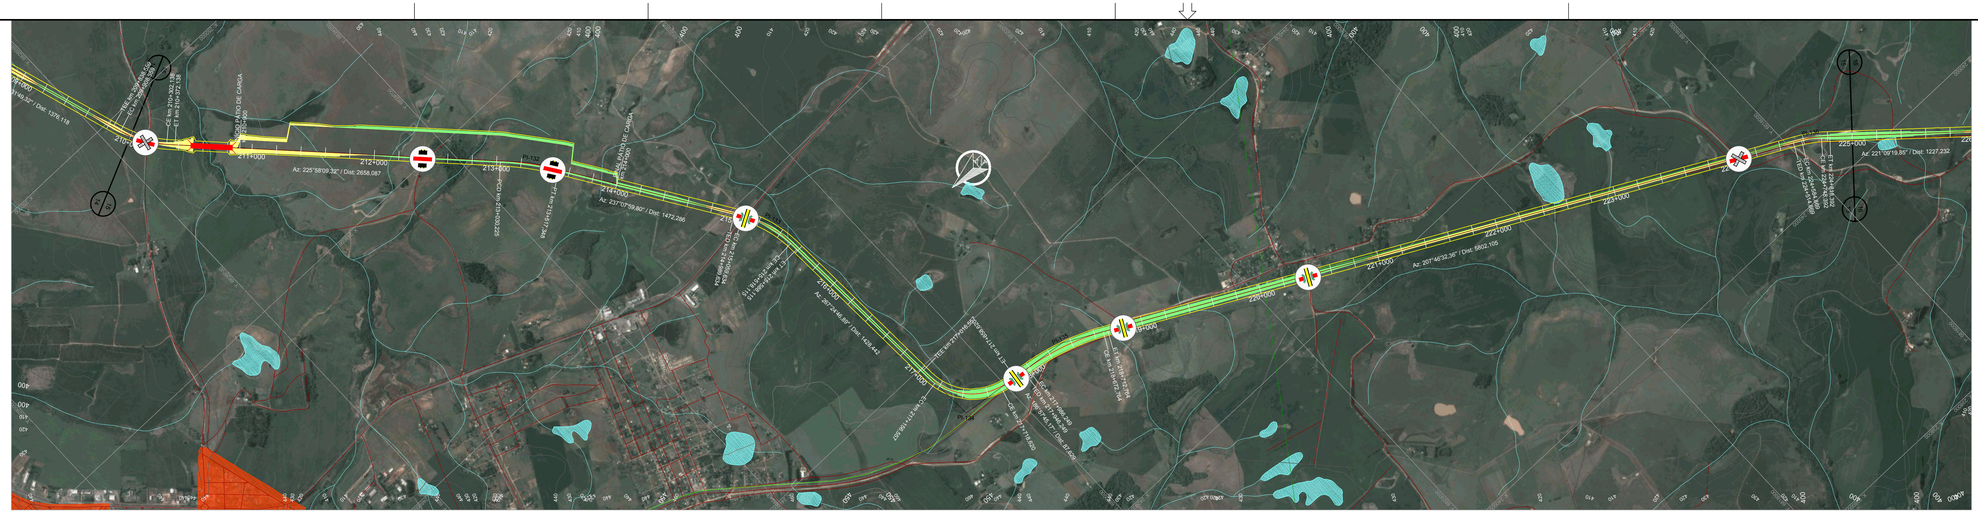
Az: 225°58'09.32" / Dist: 1376,118
Az: 225°58'09.32" / Dist: 2658,087
Az: 217°07'59.80" / Dist: 1472,236
Az: 217°07'59.80" / Dist: 1472,236
Az: 221°07'19.85" / Dist: 1327,232
Az: 207°40'32.36" / Dist: 5800,105

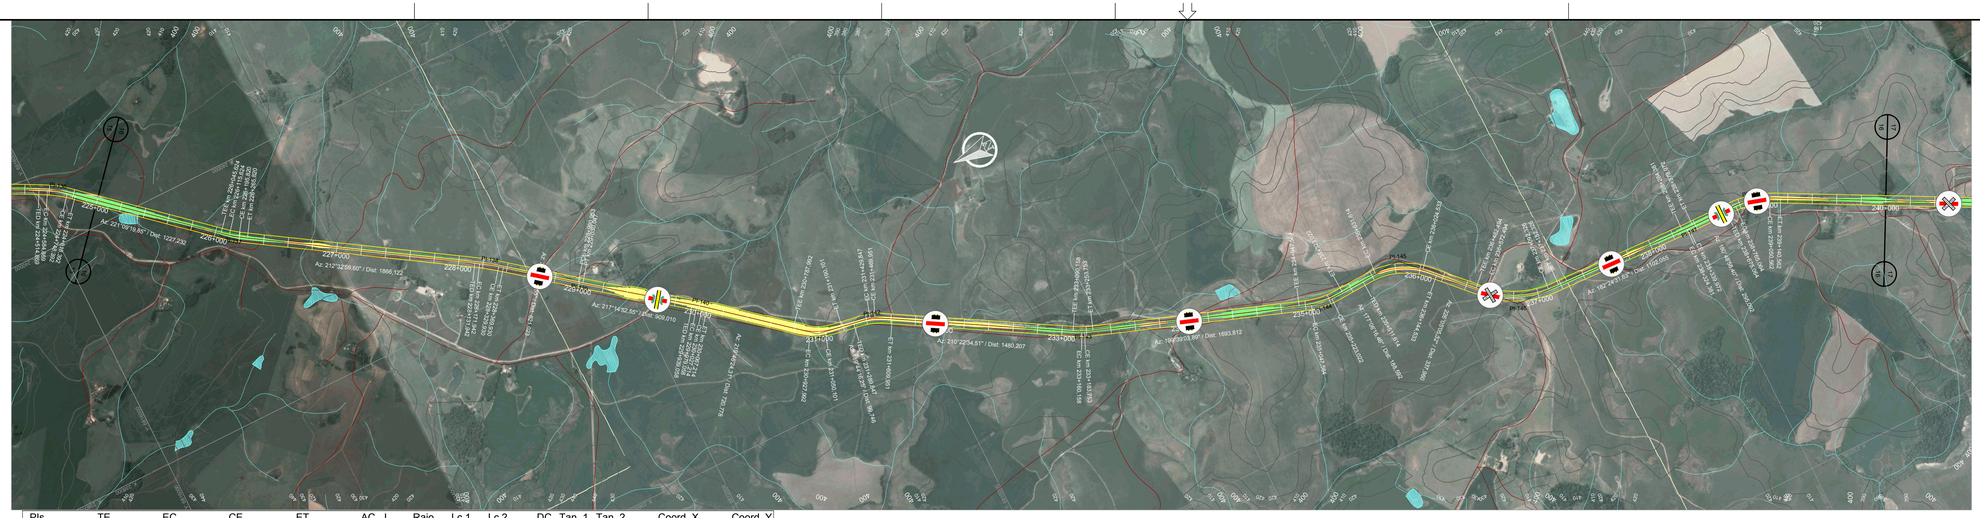

PIs	TE	EC	CE	ET	AC	L	Raio	Lc 1	Lc 2	DC	Tan. 1	Tan. 2	Coord. X	Coord. Y
137	226+045,624	226+115,624	226+195,820	226+265,820	8°36'20,25"	E	1000,00	70,00	70,00	80,20	110,25	110,25	239426,0531	6814693,8277
138	228+131,942	228+171,942	228+329,930	228+369,930	5°40'18,96"	D	2000,00	40,00	40,00	157,99	119,08	119,08	238298,6293	6812927,5225
139	228+990,953	228+990,953	229+030,047	229+030,047	0°58'26,00"	E	2300,00	0,00	0,00	39,09	19,55	19,55	237828,6297	6812330,7275
140	229+939,058	229+979,058	230+027,214	230+067,214	2°31'31,76"	D	2000,00	40,00	40,00	48,16	64,09	64,09	237227,8168	6811540,5592
141	230+787,992	230+927,992	231+050,101	231+190,101	30°02'08,06"	E	500,00	140,00	140,00	122,11	204,53	204,53	236594,8470	6810780,1282
142	231+289,847	231+429,847	231+469,951	231+609,951	20°38'18,26"	D	500,00	140,00	140,00	40,10	161,29	161,29	236516,1005	6810321,2673
143	233+090,158	233+160,158	233+183,753	233+253,753	10°43'30,63"	E	500,00	70,00	70,00	23,59	81,97	81,97	235644,5857	6808834,3948
144	234+947,564	235+047,564	235+223,022	235+323,022	22°32'47,43"	E	700,00	100,00	100,00	175,46	189,64	189,64	234983,6311	6806983,4420
145	235+511,614	235+631,614	236+024,533	236+144,533	48°58'48,86"	D	600,00	120,00	120,00	392,92	333,75	333,75	235019,5956	6806272,3689
146	236+482,494	236+572,494	237+092,326	237+182,326	43°40'33,69"	E	800,00	90,00	90,00	519,83	365,76	365,76	234272,2407	6805552,7915
147	238+284,381	238+324,381	238+339,972	238+379,972	1°35'33,23"	E	2000,00	40,00	40,00	15,59	47,80	47,80	234208,5414	6804038,5210
148	238+675,064	238+765,064	239+050,562	239+140,562	26°53'35,01"	D	800,00	90,00	90,00	285,50	236,37	236,37	234200,2897	6803459,3203

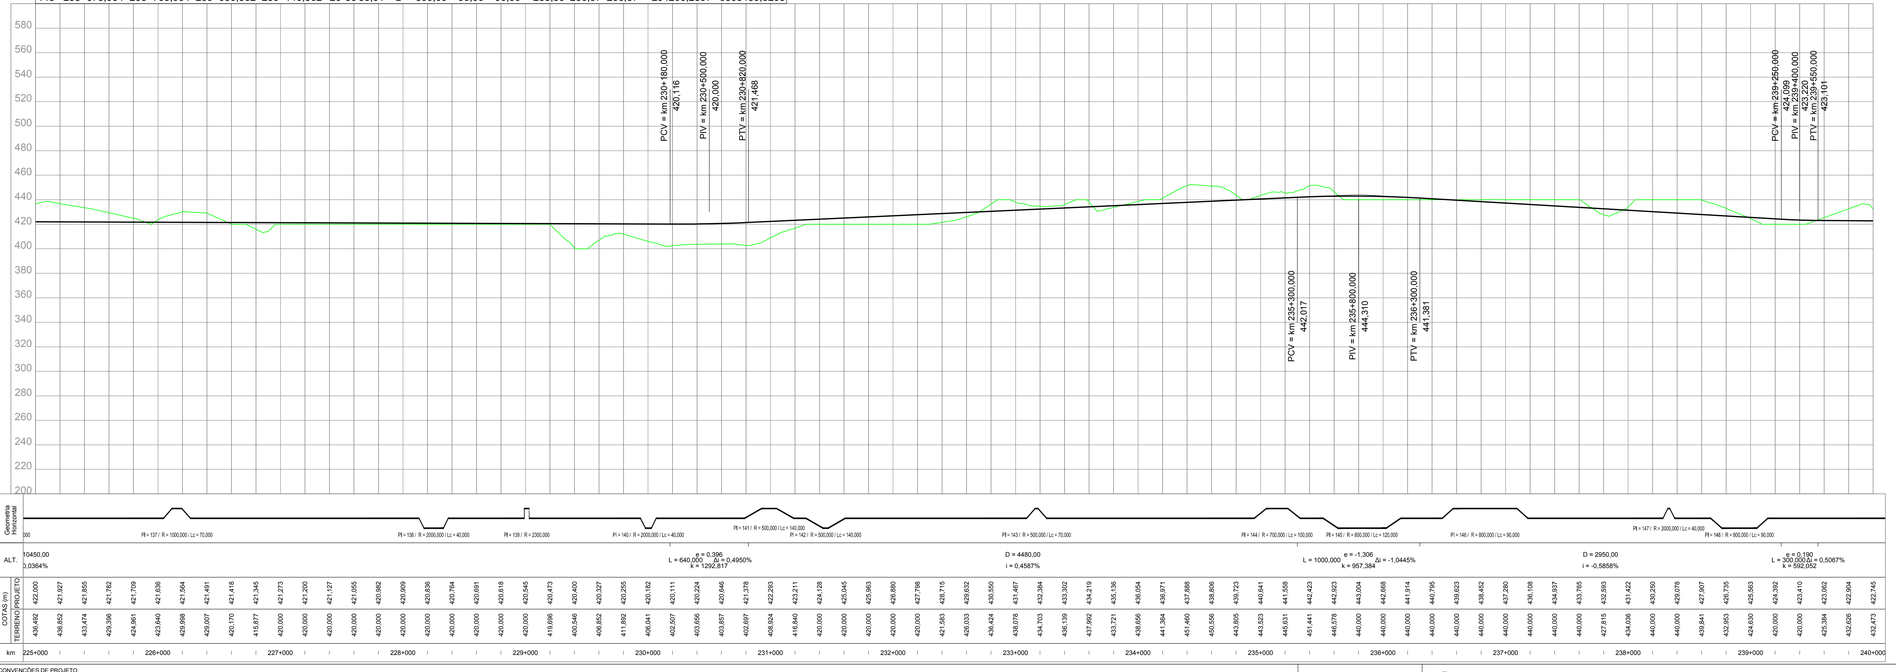

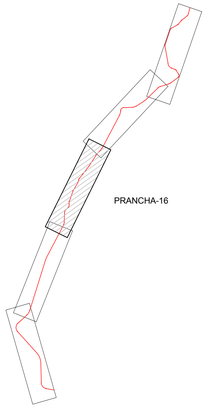

ARTICULAÇÃO

NOTAS

VALEC

ARQUIVO TÉCNICO | EM

LIBERADO PARA EMISSÃO
LIBERADO COM COMENTÁRIOS
NÃO LIBERADO

ASSINATURA | EM

ESTE DOCUMENTO É DE TOTAL E EXCLUSIVA RESPONSABILIDADE DO PROJETISTA.

LIBERADO P/ EXECUÇÃO DA OBRA

ASSINATURA | EM

APROVAÇÃO

ASS.

DESENHOS DE REFERÊNCIA:

REV.	DATA	TIPO	POR	DESCRIÇÃO

EMISSÕES

TIPO DE EMISSÃO

(A) PRELIMINAR
(B) PARA LIBERAÇÃO
(C) PARA CONHECIMENTO
(D) PARA COTAÇÃO
(E) PARA CONSTRUÇÃO
(F) CONFORME COMPRADO
(G) CONFORME CONSTRUÍDO
(H) CANCELADO
( )

VALEC
ENGENHARIA, CONSTRUÇÕES E FERROVIAS S.A.

ste SERVIÇOS TÉCNICOS DE ENGENHARIA S.A.

EF-151 - FERROVIA NORTE SUL (FNS)

TRECHO: CHAPECÓ/SC - PORTO DE RIO GRANDE/RS
(km 0+0 ao km 832+881,169)

LOTE 2

ANTE PROJETO
PROJETO GEOMÉTRICO DO LOTE 2 DA FERROVIA
NORTE - SUL
SEGMENTO: km 225+000 ao km 240+000

RESPONSÁVEL	DATA
PROJ. JOSÉ ANTÔNIO SOUSA ROCHA - CREA/RO 34.390-D	30/10/14
DES. RODRIGO LUIZ ROCHA BERTINO	30/10/14
VER. FELIPE DE OLIVEIRA CARNEIRO TA 485	30/10/14
APROVAÇÃO/RESP. TÉCNICO THIAGO AUGUSTO MACEDO DE MORAES	30/10/14

ESCALA
H=1/20000
V=1/2000

Nº VALEC
80-DES-0200-17-0016

Nº PROJ.

REV.
01

CONVENÇÕES DE PROJETO

VIA PAVIMENTADA
VIA NÃO PAVIMENTADA
CAMINHO / TRILHA
CERCA
EDIFICAÇÃO
ATOLAMENTO ROCHOSO
POSTE
LINHA DE TRANSMISSÃO / TORRE
NORTE
VEGETAÇÃO DE GRANDE PORTE (VGR/VGS)
VEGETAÇÃO DE MÉDIO PORTE (VMR/VMI)
VEGETAÇÃO DE BAIXO PORTE (CL/VPL/MPO)
ÁRVORE ISOLADA
EIXO DA FERROVIA
OFFSET DE CORTE
OFFSET DE ATERRO
CURSO D'ÁGUA
TERRA INDÍGENA
APP
ASSENTAMENTO
CENTROS URBANOS
PONTO DE INFLEXÃO
AMARRAÇÃO DE PRANCHAS
CURVAS DE NÍVEL
PERFIL DO TERRENO
PERFIL DE PROJETO
FAIXA DE DOMÍNIO
PÁTIOS
OAE PLANIMETRIA

OAE
Vão > Var. m
EST. REGUL.(m/vão)
EST. FUND.(m/vão)

BLOQUEIO DE ESTRADAS
CRUZAMENTO PASSAGENS EM DESNÍVEL
CRUZAMENTO COM A VIA FÉRREA

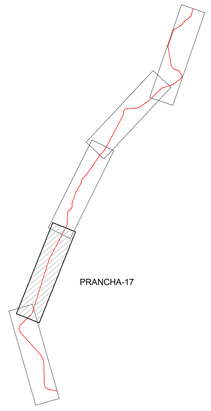

ARTICULAÇÃO

PIs	TE	EC	CE	ET	AC	L	Raio	Lc 1	Lc 2	DC	Tan. 1	Tan. 2	Coord. X	Coord. Y
149	244+946,108	244+946,108	245+575,529	245+575,529	10°18'13,51"	E	3500,00	0,00	0,00	629,42	315,56	315,56	231244,1553	6797830,9292
150	254+156,501	254+196,501	255+108,515	255+148,515	30°18'12,83"	D	1800,00	40,00	40,00	912,01	507,43	507,43	228431,1201	6788857,5569

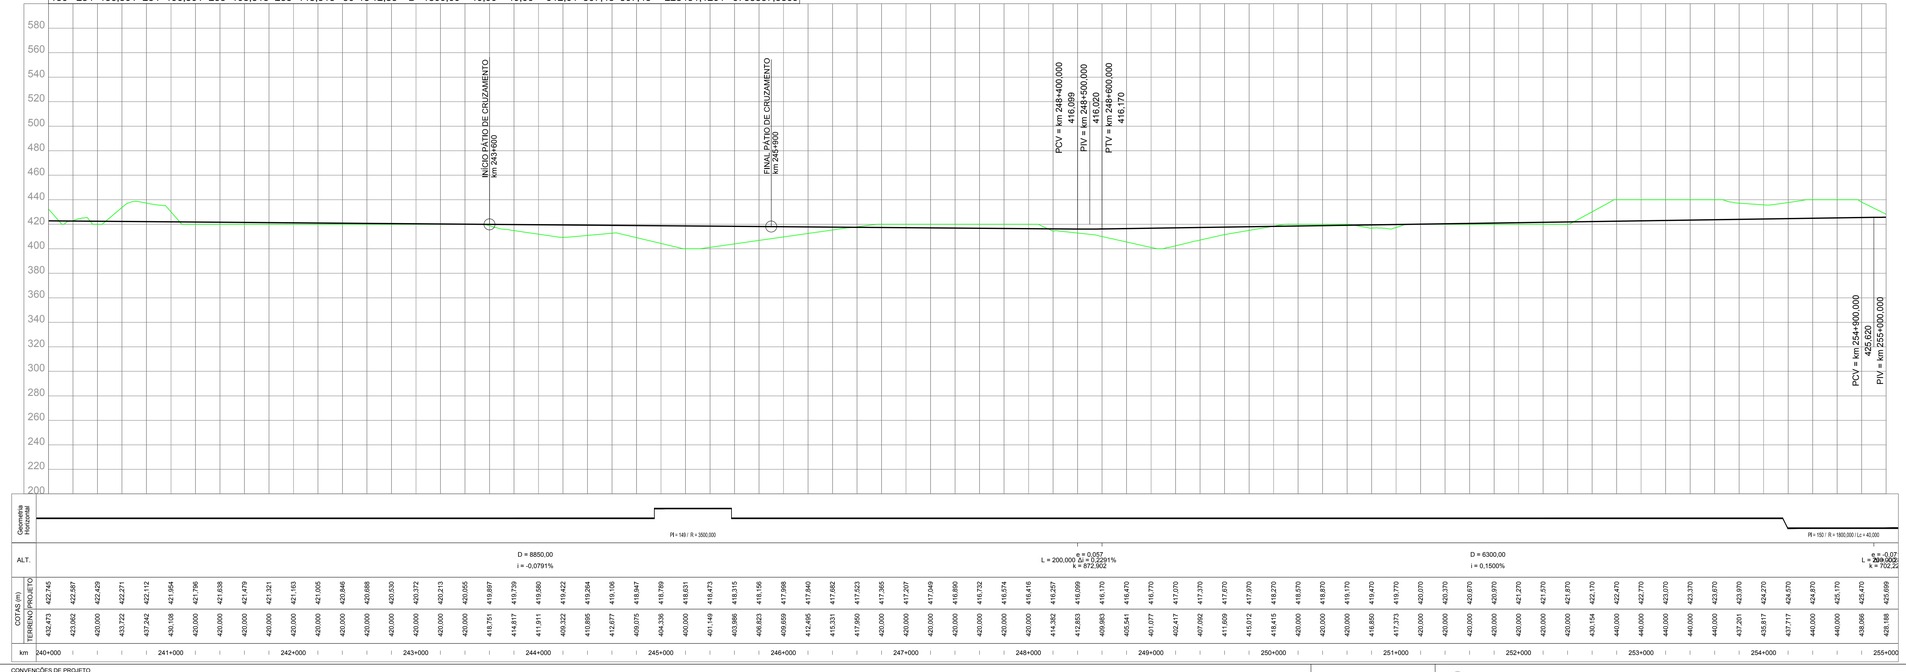

CONVENÇÕES DE PROJETO

VIA PAVIMENTADA
VIA NÃO PAVIMENTADA
CAMINHO / TRILHA
CERCA
EDIFICAÇÃO
ATUFAMENTO ROCHOSO
POSTE
LINHA DE TRANSMISSÃO / TORRE
NORTE
VEGETAÇÃO DE GRANDE PORTE (VGR/VGS)
VEGETAÇÃO DE MÉDIO PORTE (VMR/VMI)
VEGETAÇÃO DE BAIXO PORTE (CL/VPL/MPO)
ARVORE ISOLADA
EIXO DA FERROVIA
OFFSET DE CORTE
OFFSET DE ATERRO
CURSO D'AGUA
TERRA INDÍGENA
APP
ASSENTAMENTO
CENTROS URBANOS
PONTO DE INFLEXÃO
AMARRAÇÃO DE PRANCHAS
CURVAS DE NÍVEL
PERFIL DO TERRENO
PERFIL DE PROJETO
FAIXA DE DOMÍNIO
PÁTIOS
OAE PLANIMETRIA

OAE
Vão > Var. m

BLOQUEIO DE ESTRADAS
CRUZAMENTO PASSAGENS EM DESNÍVEL
CRUZAMENTO COM A VIA FÉRREA

NOTAS

DESENHOS DE REFERÊNCIA:

REV.	DATA	TIPO	POR	DESCRIÇÃO

EMISSÕES

TIPO DE EMISSÃO

(A) PRELIMINAR
(B) PARA LIBERAÇÃO
(C) PARA CONHECIMENTO
(D) PARA COTAÇÃO
(E) PARA CONSTRUÇÃO
(F) CONFORME COMPRADO
(G) CONFORME CONSTRUÍDO
(H) CANCELADO
( )

VALEC
ENGENHARIA, CONSTRUÇÕES E FERROVIAS S.A.

ste SERVIÇOS TÉCNICOS DE ENGENHARIA S.A.

RESPONSÁVEL	DATA
PROJ. JOSÉ ANTÔNIO SZUWA ROCHA - CREA/RS 54.390-D	30/10/14
DES. RODRIGO LUIZ ROCHA MARTINS	30/10/14
VER. FELIPE DE OLIVEIRA CARVALHO - CREA/RS 74.485	30/10/14
APROVAÇÃO/RESP. TÉCNICO THIAGO MUSSI CARVALHO DE MATTOS	30/10/14

VALEC

ARQUIVO TÉCNICO | EM

LIBERADO PARA EMISSÃO
LIBERADO COM COMENTÁRIOS
NÃO LIBERADO

ASSINATURA | EM

ESTE DOCUMENTO É DE TOTAL E EXCLUSIVA RESPONSABILIDADE DO PROJETISTA.

LIBERADO P/ EXECUÇÃO DA OBRA

ASSINATURA | EM

APROVAÇÃO

ASS.

EF-151 - FERROVIA NORTE SUL (FNS)

TRECHO: CHAPECÓ/SC - PORTO DE RIO GRANDE/RS
(km 0+0 ao km 832+881,169)

LOTE 2

ANTE PROJETO
PROJETO GEOMÉTRICO DO LOTE 2 DA FERROVIA
NORTE - SUL
SEGMENTO: km 240+000 ao km 255+000

ESCALA	Nº VALEC	REV.
H=1/20000 V=1/2000	80-DES-0200-17-0017	01
	Nº PROJ.	

PI-151
PI-152
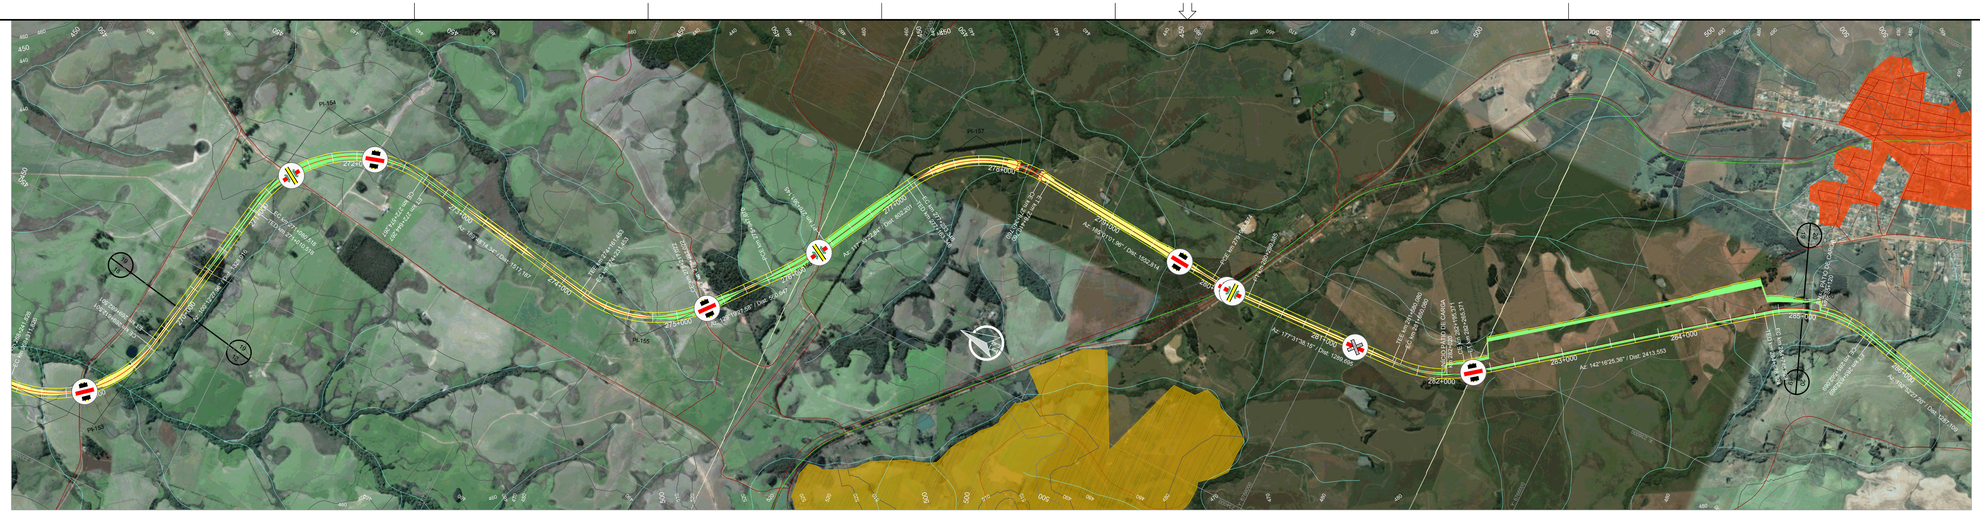
PI-154
PI-155
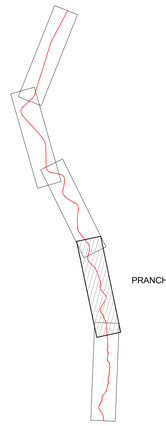

ARTICULAÇÃO

PIs	TE	EC	CE	ET	AC	L	Raio	Lc 1	Lc 2	DC	Tan. 1	Tan. 2	Coord. X	Coord. Y
160	284+678,924	284+748,924	285+562,069	285+632,069	50°36'01,84"	D	1000,00	70,00	70,00	813,15	507,80	507,80	237640,7684	6764480,9233
161	286+919,178	287+019,178	287+628,202	287+728,202	58°02'03,73"	E	700,00	100,00	100,00	609,02	438,61	438,61	237143,1144	6762303,5508
162	288+979,910	289+079,910	289+272,938	289+372,938	23°59'04,75"	D	700,00	100,00	100,00	193,03	198,81	198,81	238482,6598	6760971,4729
163	291+391,788	291+491,788	291+767,682	291+867,682	30°46'02,47"	D	700,00	100,00	100,00	275,89	242,75	242,75	239371,4243	6758677,1915
164	292+246,124	292+346,124	292+821,944	292+921,944	47°07'53,30"	E	700,00	100,00	100,00	475,82	355,58	355,58	239208,6664	6757714,0772
165	294+008,265	294+108,265	294+908,124	295+008,124	73°39'15,87"	D	700,00	100,00	100,00	799,86	574,62	574,62	240437,3517	6756115,1137
166	295+444,875	295+444,875	295+795,872	295+795,872	8°02'39,28"	E	2500,00	0,00	0,00	351,00	175,79	175,79	239737,6330	6755156,0800
167	296+446,442	296+586,442	297+027,407	297+167,407	66°34'25,15"	E	500,00	140,00	140,00	440,96	399,30	399,30	239160,8897	6754074,5982
168	297+510,037	297+610,037	297+788,546	297+888,546	22°47'46,49"	D	700,00	100,00	100,00	178,51	191,23	191,23	239741,8369	6753344,3288
169	298+208,146	298+308,146	298+397,871	298+497,871	15°31'45,07"	E	700,00	100,00	100,00	89,72	145,52	145,52	239919,5217	6752712,4851
170	298+714,613	298+814,613	299+042,368	299+142,368	26°49'37,48"	D	700,00	100,00	100,00	227,75	217,07	217,07	240219,9443	6752217,1321

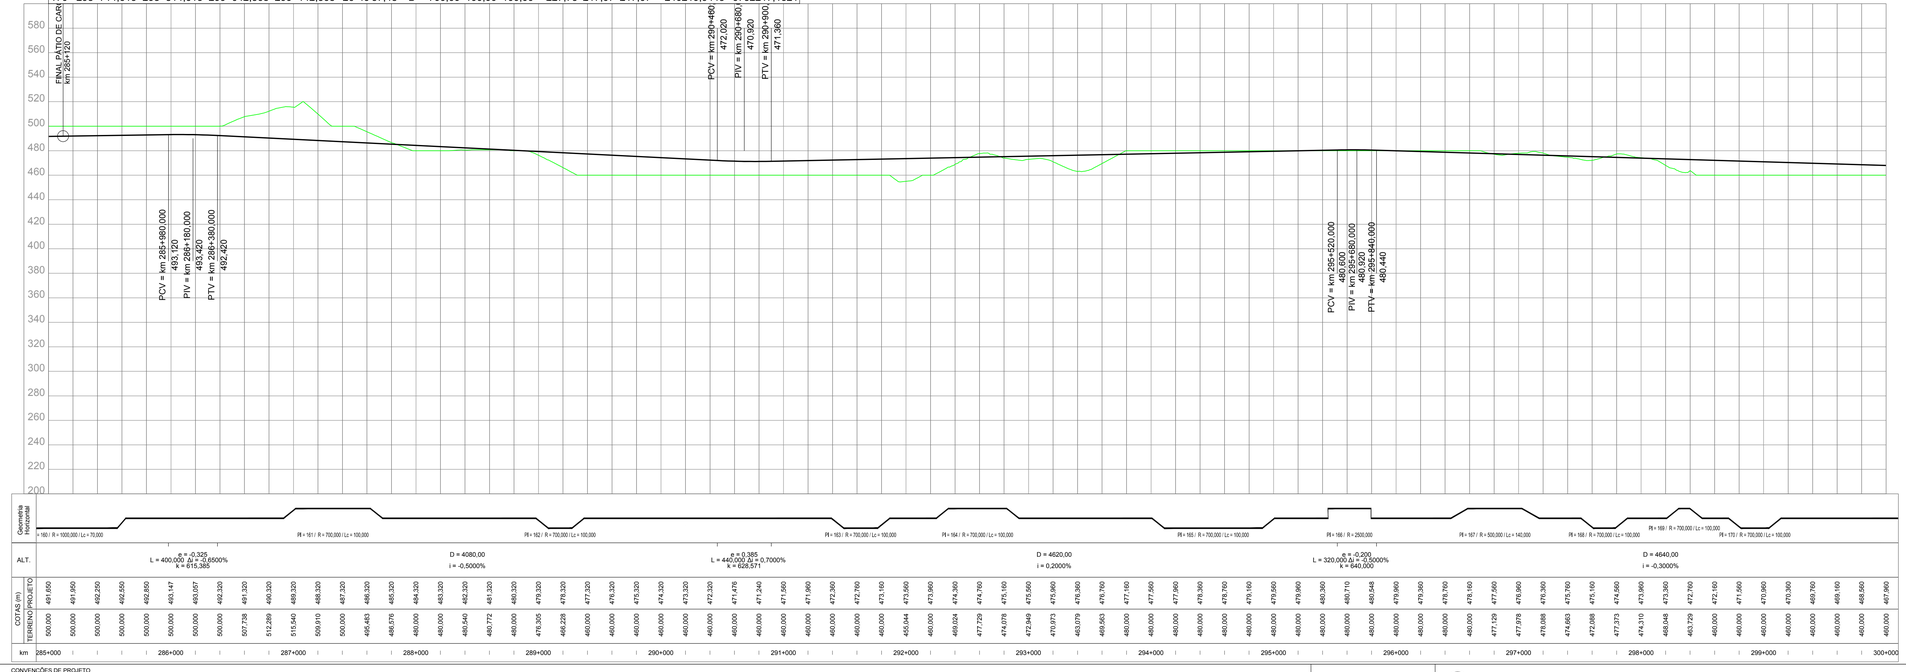

NOTAS

VALEC

ARQUIVO TÉCNICO | EM

- ☐ LIBERADO PARA EMISSÃO
- ☐ LIBERADO COM COMENTÁRIOS
- ☐ NÃO LIBERADO

ASSINATURA | EM

ESTE DOCUMENTO É DE TOTAL E EXCLUSIVA RESPONSABILIDADE DO PROJETISTA.

LIBERADO P/ EXECUÇÃO DA OBRA

ASSINATURA | EM

APROVAÇÃO

ASS.: _____

DESENHOS DE REFERÊNCIA:

REV.	DATA	TIPO	POR	DESCRIÇÃO

EMISSÕES

TIPO DE EMISSÃO

(A) PRELIMINAR
(B) PARA LIBERAÇÃO
(C) PARA CONHECIMENTO
(D) PARA COTAÇÃO
(E) PARA CONSTRUÇÃO
(F) CONFORME COMPRADO
(G) CONFORME CONSTRUÍDO
(H) CANCELADO
( )

VALEC
ENGENHARIA, CONSTRUÇÕES E FERROVIAS S.A.

ste SERVIÇOS TÉCNICOS DE ENGENHARIA S.A.

EF-151 - FERROVIA NORTE SUL (FNS)

TRECHO: CHAPECÓ/SC - PORTO DE RIO GRANDE/RS
(km 0+0 ao km 832+881,169)

LOTE 2

ANTE PROJETO
PROJETO GEOMÉTRICO DO LOTE 2 DA FERROVIA
NORTE - SUL
SEGMENTO: km 285+000 ao km 300+000

RESPONSÁVEL		DATA
PROJ.	JOSÉ ANTÔNIO SOUSA ROCHA - CREA/RO 34.389-D	30/10/14
DES.	RODRIGO LUIZ ROCHA BRETAS	30/10/14
VER.	JÉSUS ALEXANDRE DE OLIVEIRA - CREA/MG 74.485	30/10/14
APROVAÇÃO/RESP. TÉCNICO	THIAGO MUNIZ CAVALCANTI DE ALMEIDA	30/10/14

ESCALA
H=1/20000
V=1/2000

Nº VALEC
80-DES-0200-17-0020

Nº PROJ.

REV.
01

CONVENÇÕES DE PROJETO

VIA PAVIMENTADA
VIA NÃO PAVIMENTADA
CAMINHO / TRILHA
CERCA
EDIFICAÇÃO
ATUFAMENTO ROCHOSO
POSTE
LINHA DE TRANSMISSÃO / TORRE
NORTE
VEGETAÇÃO DE GRANDE PORTE (VGR/VGS)
VEGETAÇÃO DE MÉDIO PORTE (VMR/VMS)
VEGETAÇÃO DE BAIXO PORTE (CL/VPL/MPO)
ÁRVORE ISOLADA
EIXO DA FERROVIA
OFFSET DE CORTE
OFFSET DE ATERRO
CURSO D'ÁGUA
TERRA INDÍGENA
APP
ASSENTAMENTO
CENTROS URBANOS
PONTO DE INFLEXÃO
AMARRAÇÃO DE PRANCHAS
CURVAS DE NÍVEL
PERFIL DO TERRENO
PERFIL DE PROJETO
FAIXA DE DOMÍNIO
PÁTIOS
OAE PLANIMETRIA

OAE
Vão > Var. m
EST. INICIAL do vão
EST. FINAL do vão

BLOQUEIO DE ESTRADAS
CRUZAMENTO PASSAGENS EM DESNÍVEL
CRUZAMENTO COM A VIA FÉRREA

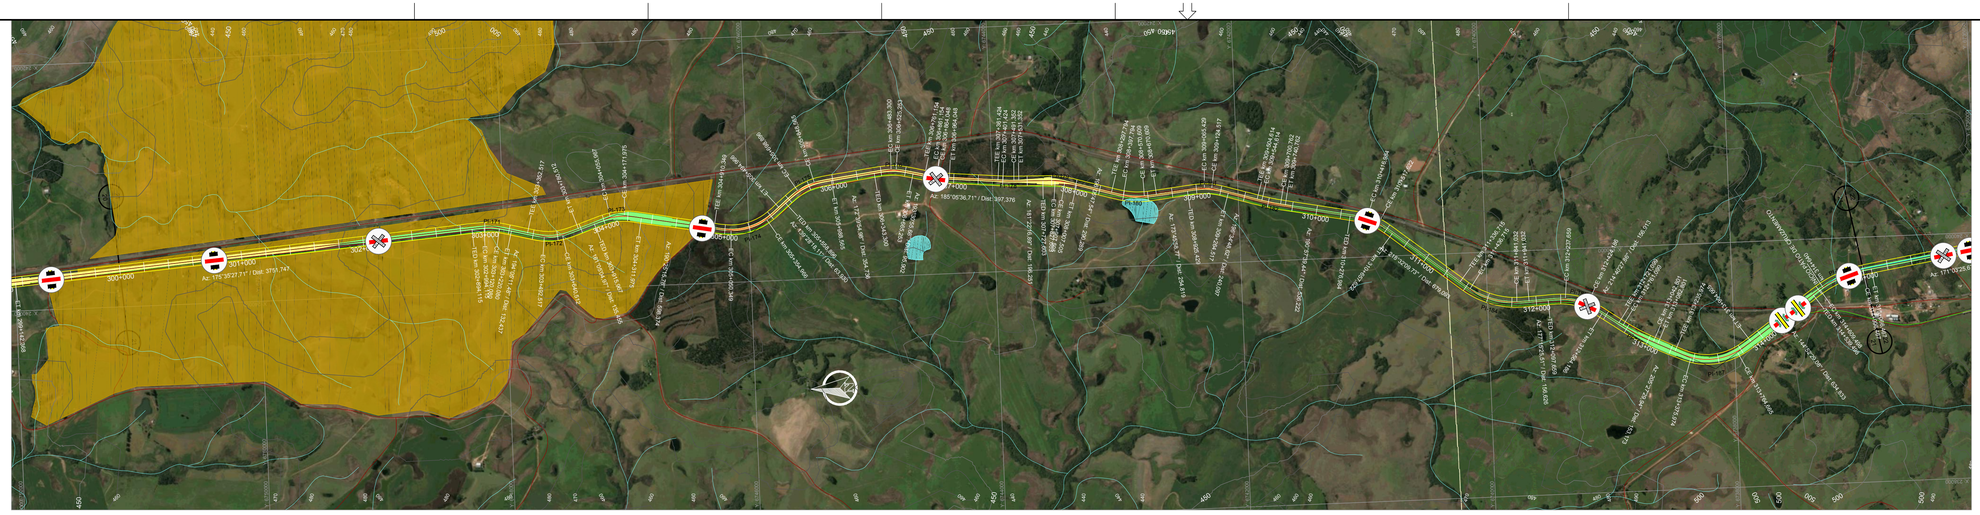

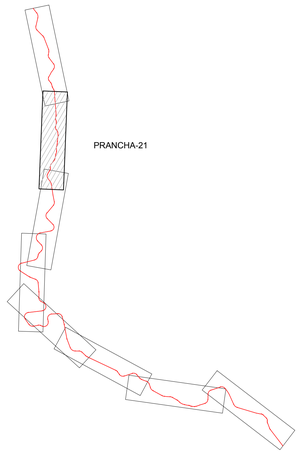

ARTICULAÇÃO

PIs	TE	EC	CE	ET	AC	L	Raio	Lc 1	Lc 2	DC	Tan. 1	Tan. 2	Coord. X	Coord. Y
171	302+894,115	302+994,115	303+120,080	303+220,080	18°29'43,77"	D	700,00	100,00	100,00	125,97	164,06	164,06	240537,6599	6748096,4811
172	303+352,517	303+492,517	303+640,512	303+780,512	33°00'06,52"	E	500,00	140,00	140,00	148,00	218,55	218,55	240412,3030	6747596,9169
173	303+915,967	304+055,967	304+171,975	304+311,975	29°20'10,82"	D	500,00	140,00	140,00	116,01	201,26	201,26	240592,3033	6747071,6365
174	304+910,349	305+050,349	305+354,966	305+494,966	50°56'57,67"	E	500,00	140,00	140,00	304,62	308,95	308,95	240391,7828	6745981,3426
175	305+558,896	305+698,896	305+848,565	305+988,565	33°11'36,88"	D	500,00	140,00	140,00	149,67	219,47	219,47	240776,7028	6745531,1098
176	306+343,300	306+483,300	306+525,253	306+665,253	20°51'00,70"	D	500,00	140,00	140,00	41,95	162,25	162,25	240870,7223	6744800,6854
177	306+761,154	306+861,154	306+964,048	306+964,048	8°25'18,97"	E	700,00	100,00	100,00	2,89	101,57	101,57	240786,6517	6744450,9223
178	307+361,424	307+401,424	307+491,352	307+531,352	3°43'19,82"	E	2000,00	40,00	40,00	89,93	84,99	84,99	240734,8086	6743869,2896
179	307+727,603	307+827,603	307+907,505	308+007,505	14°43'30,65"	D	700,00	100,00	100,00	79,90	140,52	140,52	240724,7149	6743447,6533

PIs	TE	EC	CE	ET	AC	L	Raio	Lc 1	Lc 2	DC	Tan. 1	Tan. 2	Coord. X	Coord. Y
180	308+297,794	308+397,794	308+570,609	308+670,609	22°19'48,78"	E	700,00	100,00	100,00	172,82	188,27	188,27	240553,0718	6742852,8469
181	308+925,429	309+065,429	309+124,517	309+264,517	22°48'49,85"	D	500,00	140,00	140,00	59,09	171,16	171,16	240619,7696	6742242,2256
182	309+504,614	309+544,614	309+700,762	309+740,762	5°37'09,18"	E	2000,00	40,00	40,00	156,15	118,15	118,15	240468,6973	6741734,8224
183	310+276,984	310+416,984	310+517,622	310+657,622	27°34'30,29"	D	500,00	140,00	140,00	100,64	193,05	193,05	240307,5675	6740902,8549
184	311+336,715	311+436,715	311+841,032	311+941,032	41°16'44,23"	E	700,00	100,00	100,00	404,32	313,88	313,88	239568,6670	6739975,1280
185	312+097,659	312+237,659	312+424,186	312+564,186	37°25'02,35"	D	500,00	140,00	140,00	186,53	239,83	239,83	239602,6599	6739265,6048
186	312+721,099	312+761,099	313+042,801	313+082,801	9°12'57,92"	E	2000,00	40,00	40,00	281,70	181,20	181,20	239273,8593	6738790,3029
187	313+235,974	313+375,974	313+764,665	313+904,665	60°35'00,86"	E	500,00	140,00	140,00	388,69	362,99	362,99	238974,0952	6738160,6559
188	314+539,498	314+609,498	314+996,467	315+066,467	26°10'56,59"	D	1000,00	70,00	70,00	386,97	267,59	267,59	239702,1703	6737125,6798

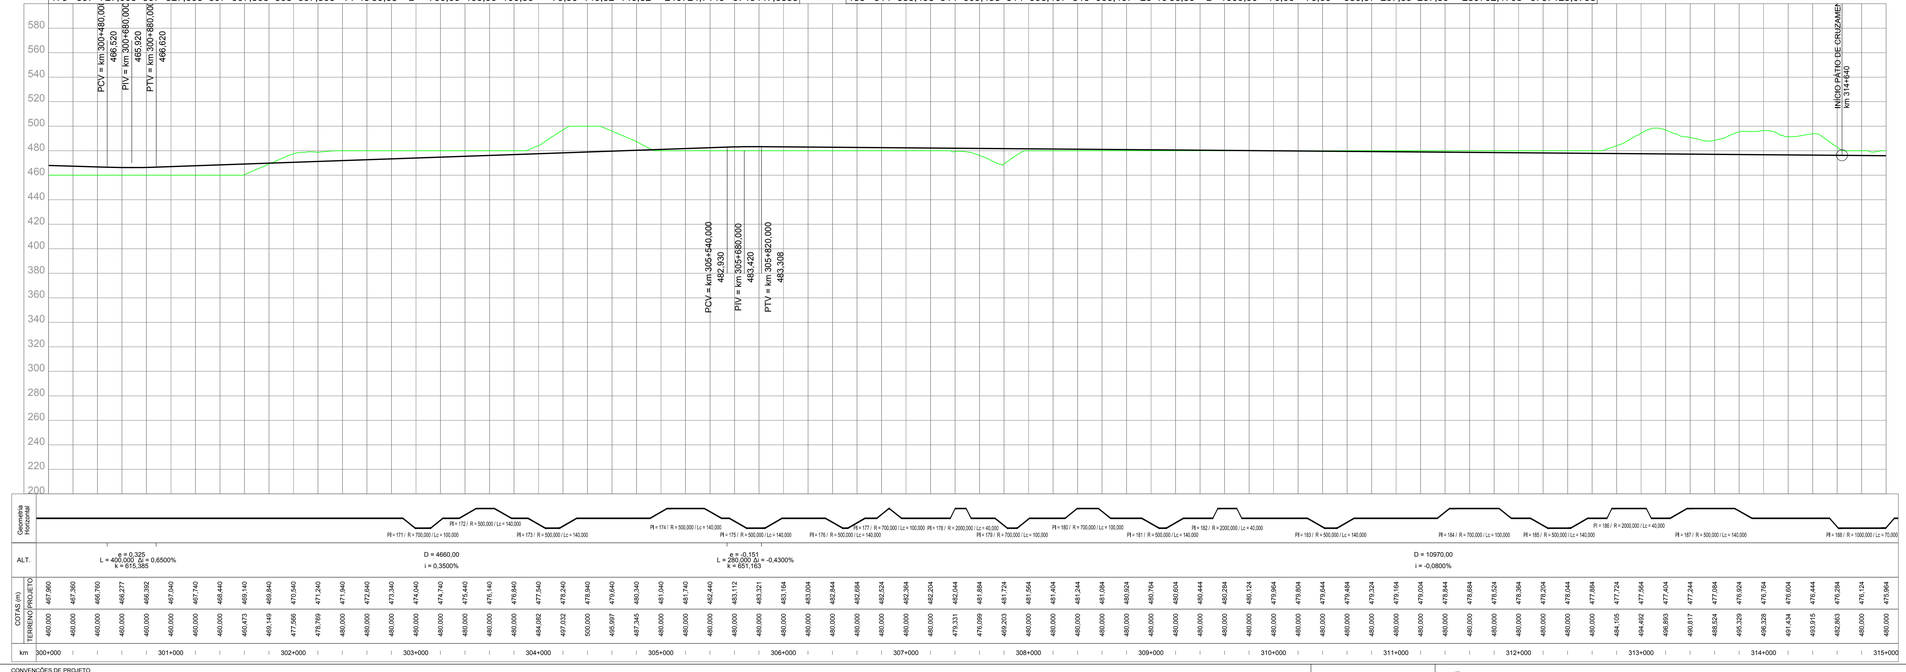

NOTAS

VALEC

ARQUIVO TÉCNICO | EM

LIBERADO PARA EMISSÃO

LIBERADO COM COMENTÁRIOS

NÃO LIBERADO

ASSINATURA | EM

ESTE DOCUMENTO É DE TOTAL E EXCLUSIVA RESPONSABILIDADE DO PROJETISTA.

LIBERADO P/ EXECUÇÃO DA OBRA

ASSINATURA | EM

APROVAÇÃO

ASS.:

DESENHOS DE REFERÊNCIA:

REV.	DATA	TIPO	POR	DESCRIÇÃO

EMISSÕES

TIPO DE EMISSÃO

(A) PRELIMINAR
(B) PARA LIBERAÇÃO
(C) PARA CONHECIMENTO
(D) PARA COTAÇÃO
(E) PARA CONSTRUÇÃO
(F) CONFORME COMPRADO
(G) CONFORME CONSTRUÍDO
(H) CANCELADO
( )

VALEC
ENGENHARIA, CONSTRUÇÕES E FERROVIAS S.A.

ste SERVIÇOS TÉCNICOS DE ENGENHARIA S.A.

EF-151 - FERROVIA NORTE SUL (FNS)

TRECHO: CHAPECÓ/SC - PORTO DE RIO GRANDE/RS
(km 0+0 ao km 832+881,169)

LOTE 2

ANTE PROJETO
PROJETO GEOMÉTRICO DO LOTE 2 DA FERROVIA
NORTE - SUL
SEGMENTO: km 300+000 ao km 315+000

RESPONSÁVEL	DATA
PROJ. JOSÉ ANTÔNIO SOUSA ROCHA - CREA/RO 34.390-D	30/10/14
DES. RODRIGO LUIZ ROCHA MARTINS	30/10/14
VER. JULIA DE CASTRO MARTINS - CREA/MG 74.485	30/10/14
APROVAÇÃO/RESP. TÉCNICO THIAGO MUSSI MARTINS - CREA/RO 4.767/D	30/10/14

ESCALA	Nº VALEC	REV.
H=1/20000 V=1/2000	80-DES-0200-17-0021	01
	Nº PROJ.	

CONVENÇÕES DE PROJETO

VIA PAVIMENTADA
VIA NÃO PAVIMENTADA
CAMINHO / TRILHA
CERCA
EDIFICAÇÃO
ATUALMENTO ROCHOSO
POSTE
LINHA DE TRANSMISSÃO / TORRE
NORTE
VEGETAÇÃO DE GRANDE PORTE (VGR/VGS)
VEGETAÇÃO DE MÉDIO PORTE (VMR/VMS)
VEGETAÇÃO DE BAIXO PORTE (CL/VR/LMPO)
ARVORE ISOLADA
EIXO DA FERROVIA
OFFSET DE CORTE
OFFSET DE ATERRO
CURSO D'AGUA
TERRA INDÍGENA
APP
ASSENTAMENTO
CENTROS URBANOS
PONTO DE INFLEXÃO
AMARRAÇÃO DE PRANCHAS
CURVAS DE NÍVEL
PERFIL DO TERRENO
PERFIL DE PROJETO
FAIXA DE DOMÍNIO
PÁTIOS
OAE PLANIMETRIA

OAE
Vão > Var. m
EST. INICIAL do vão
EST. FINAL do vão

BLOQUEIO DE ESTRADAS
CRUZAMENTO PASSAGENS EM DESNÍVEL
CRUZAMENTO COM A VIA FÉRREA

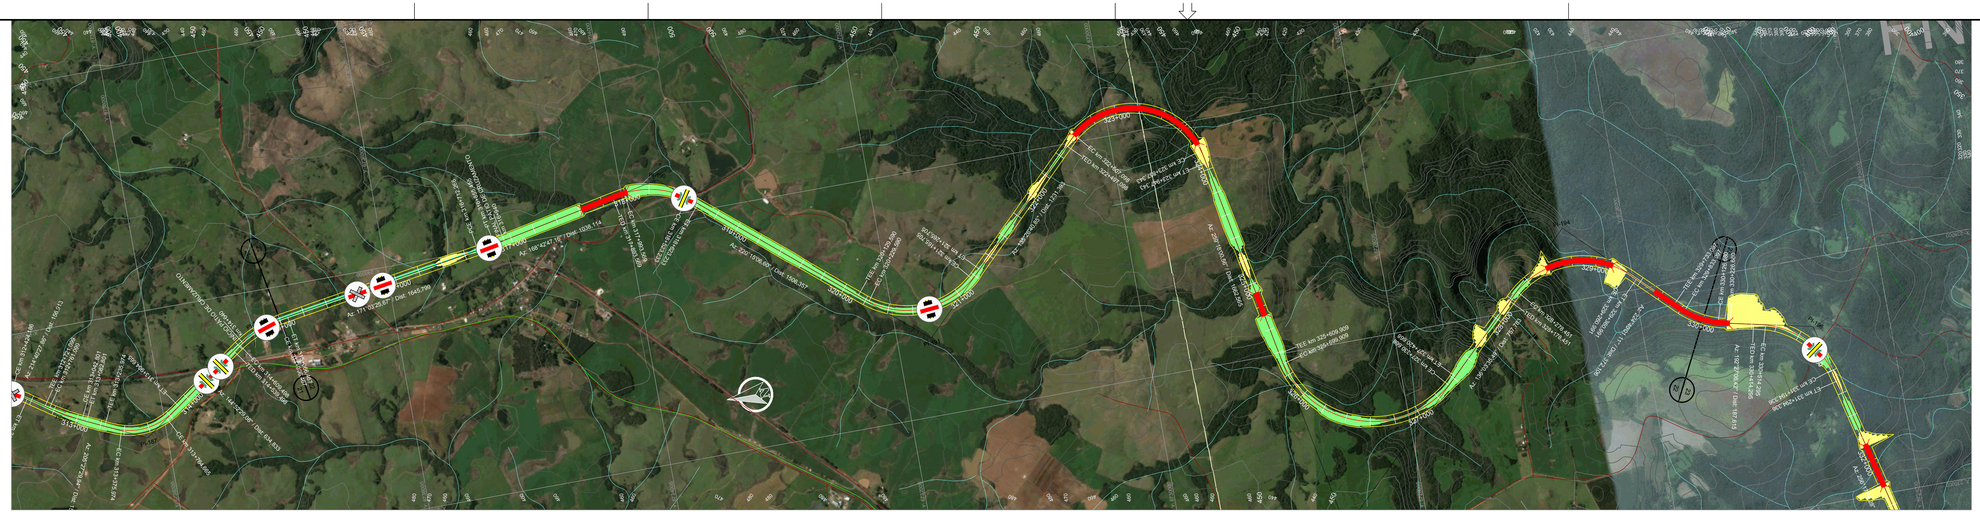

ARTICULAÇÃO

PIs	TE	EC	CE	ET	AC	L	Raio	Lc 1	Lc 2	DC	Tan. 1	Tan. 2	Coord. X	Coord. Y
188	314+539,498	314+609,498	314+996,467	315+066,467	26°10'56,59"	D	1000,00	70,00	70,00	386,97	267,59	267,59	239702,1703	6737125,6798
189	316+712,266	316+712,266	316+855,455	316+855,455	2°20'38,51"	E	3500,00	0,00	0,00	143,19	71,60	71,60	240010,7368	6735164,8154
190	317+893,569	317+993,569	318+523,233	318+623,233	51°32'19,44"	D	700,00	100,00	100,00	529,66	388,21	388,21	240303,9143	6733695,8570
191	320+129,590	320+229,590	321+165,705	321+265,705	84°48'25,76"	E	700,00	100,00	100,00	936,11	689,80	689,80	238634,0275	6731723,4352
192	322+497,098	322+607,098	323+837,343	323+947,343	123°51'19,72"	D	620,00	110,00	110,00	1230,25	1219,02	1219,02	240837,1958	6729485,8005
193	325+609,909	325+699,909	327+330,668	327+420,668	123°14'25,07"	E	800,00	90,00	90,00	1630,76	1526,59	1526,59	236505,6636	6728667,3613
194	328+178,451	328+278,451	329+260,991	329+360,991	88°36'25,62"	D	700,00	100,00	100,00	982,54	733,76	733,76	238599,9643	6726494,1103
195	329+733,097	329+833,097	330+126,680	330+226,680	32°12'54,70"	E	700,00	100,00	100,00	293,58	252,31	252,31	237645,1889	6725528,1708

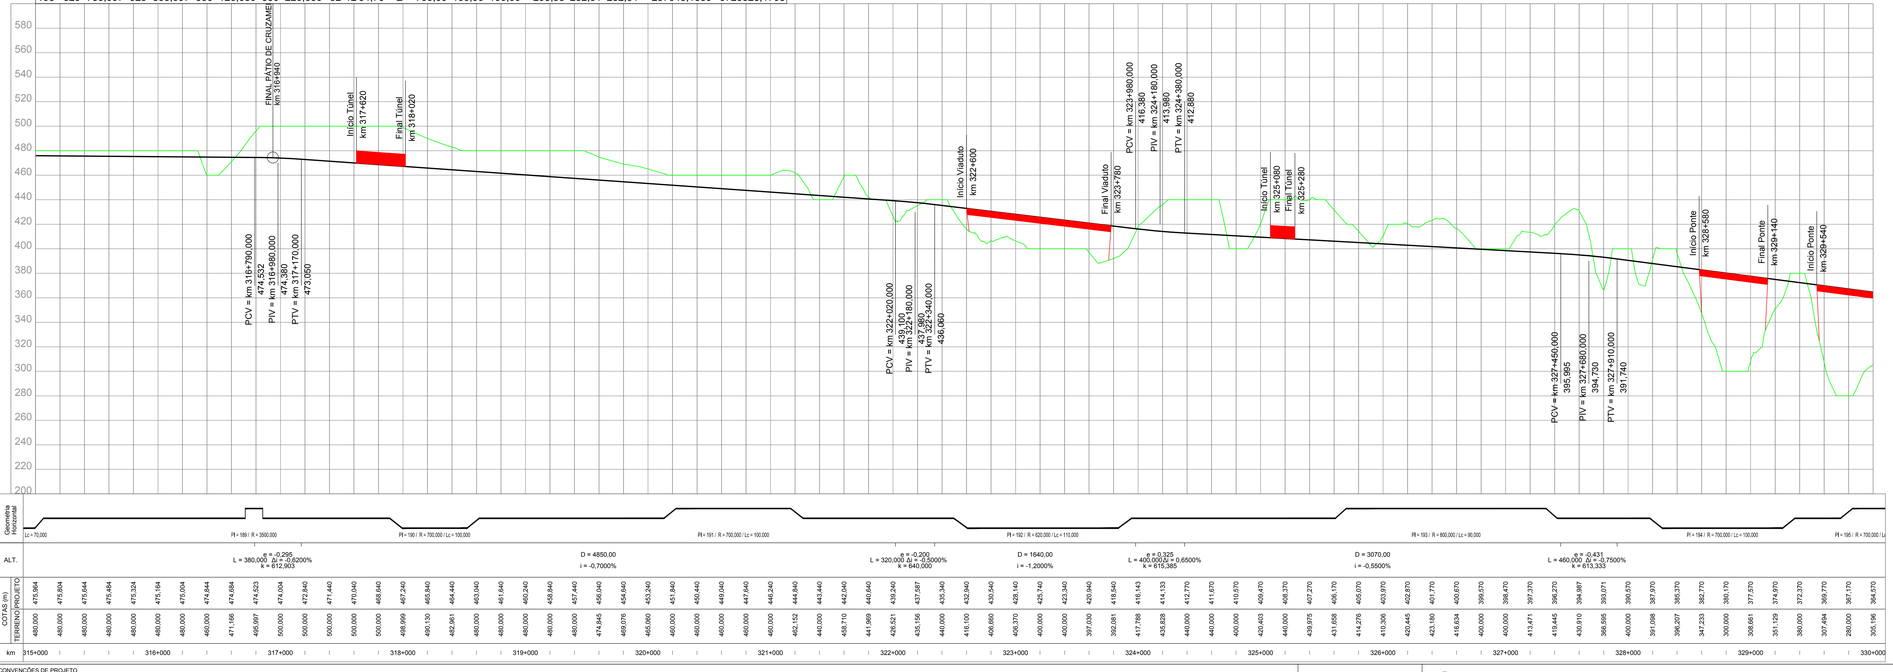

NOTAS

VALEC

ARQUIVO TÉCNICO | EM

LIBERADO PARA EMISSÃO
LIBERADO COM COMENTÁRIOS
NÃO LIBERADO

ASSINATURA | EM

ESTE DOCUMENTO É DE TOTAL E EXCLUSIVA RESPONSABILIDADE DO PROJETISTA.

LIBERADO P/ EXECUÇÃO DA OBRA

ASSINATURA | EM

APROVAÇÃO

ASS.

DESENHOS DE REFERÊNCIA:

REV.	DATA	TIPO	POR	DESCRIÇÃO

EMISSÕES

TIPO DE EMISSÃO

(A) PRELIMINAR
(B) PARA LIBERAÇÃO
(C) PARA CONHECIMENTO
(D) PARA COTAÇÃO
(E) PARA CONSTRUÇÃO
(F) CONFORME COMPRADO
(G) CONFORME CONSTRUÍDO
(H) CANCELADO
( )

VALEC
ENGENHARIA, CONSTRUÇÕES E FERROVIAS S.A.

ste SERVIÇOS TÉCNICOS DE ENGENHARIA S.A.

EF-151 - FERROVIA NORTE SUL (FNS)

TRECHO: CHAPECÓ/SC - PORTO DE RIO GRANDE/RS
(km 0+0 ao km 832+881,169)

LOTE 2

ANTE PROJETO
PROJETO GEOMÉTRICO DO LOTE 2 DA FERROVIA
NORTE - SUL
SEGMENTO: km 315+000 ao km 330+000

RESPONSÁVEL		DATA
PROJ.	JOSÉ ANTÔNIO SIQUEIRA ROCHA - CREA/RO 34.390-D	30/10/14
DES.	RODRIGO LUIZ ROCHA BRETAS	30/10/14
VER.	FELIPE DE OLIVEIRA CARVALHO - CREA/MG 74.485	30/10/14
APROVAÇÃO/RESP. TÉCNICO	THIAGO MUNIZ CARDOSO DE MATTOS	30/10/14

ESCALA
H=1/20000
V=1/2000

Nº VALEC 80-DES-0200-17-0022

Nº PROJ.

REV. 01

CONVENÇÕES DE PROJETO

VIA PAVIMENTADA
VIA NÃO PAVIMENTADA
CAMINHO / TRILHA
CERCA
EDIFICAÇÃO
ATUALMENTO ROCHOSO
POSTE
LINHA DE TRANSMISSÃO / TORRE
NORTE
VEGETAÇÃO DE GRANDE PORTE (VGR/VGS)
VEGETAÇÃO DE MÉDIO PORTE (VMR/VMS)
VEGETAÇÃO DE BAIXO PORTE (CL/VPL/MPO)
ÁRVORE ISOLADA
EIXO DA FERROVIA
OFFSET DE CORTE
OFFSET DE ATERRO
CURSO D'ÁGUA
TERRA INDÍGENA
APP
ASSENTAMENTO
CENTROS URBANOS
PONTO DE INFLEXÃO
AMARRAÇÃO DE PRANCHAS
CURVAS DE NÍVEL
PERFIL DO TERRENO
PERFIL DE PROJETO
FAIXA DE DOMÍNIO
PÁTIOS
OAE PLANIMETRIA

OAE
Vão > Var. m

BLOQUEIO DE ESTRADAS
CRUZAMENTO PASSAGENS EM DESNÍVEL
CRUZAMENTO COM A VIA FÉRREA

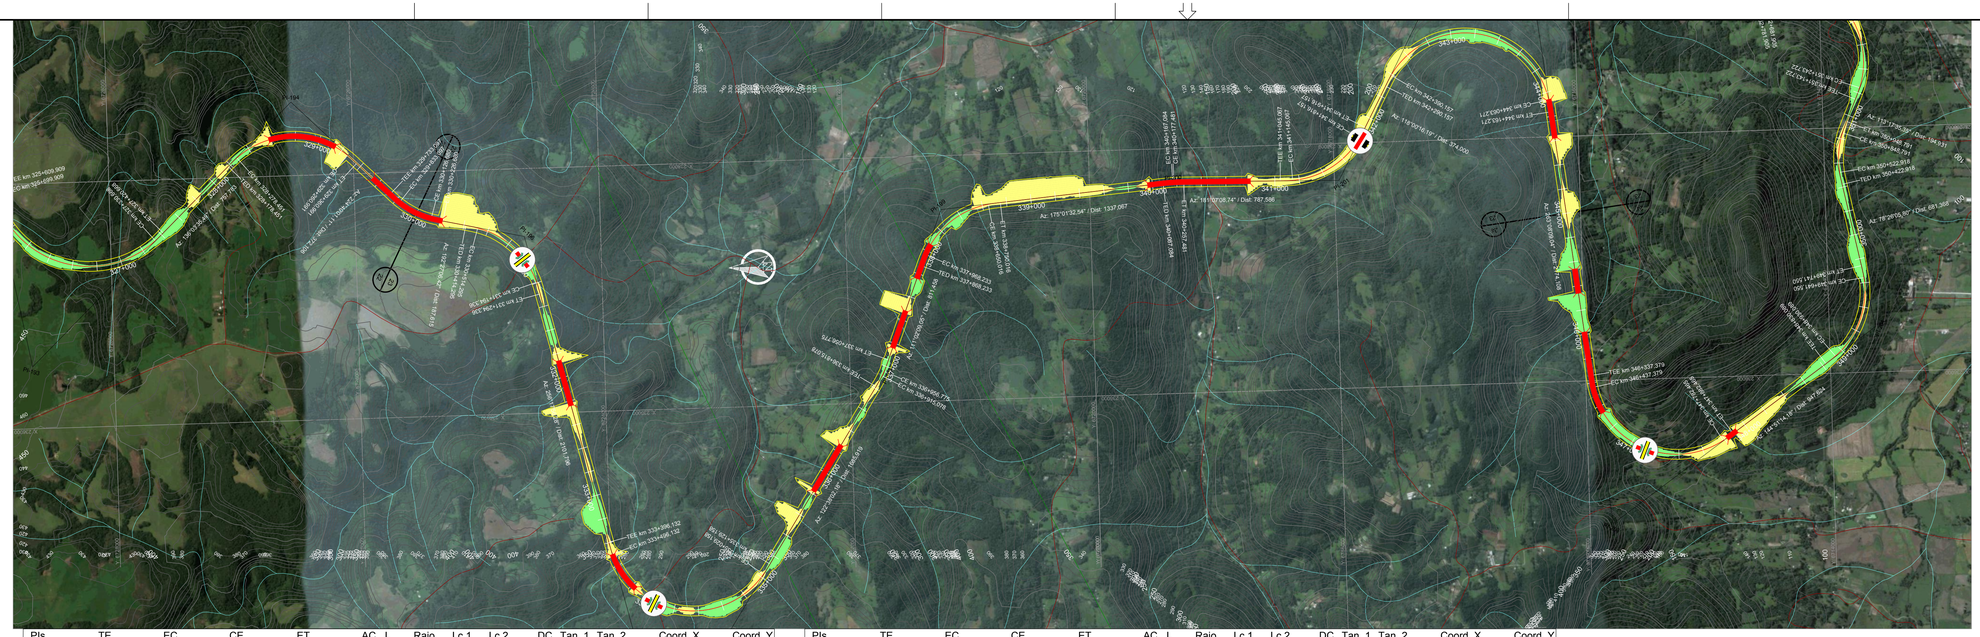
PI 194
PI 195
PI

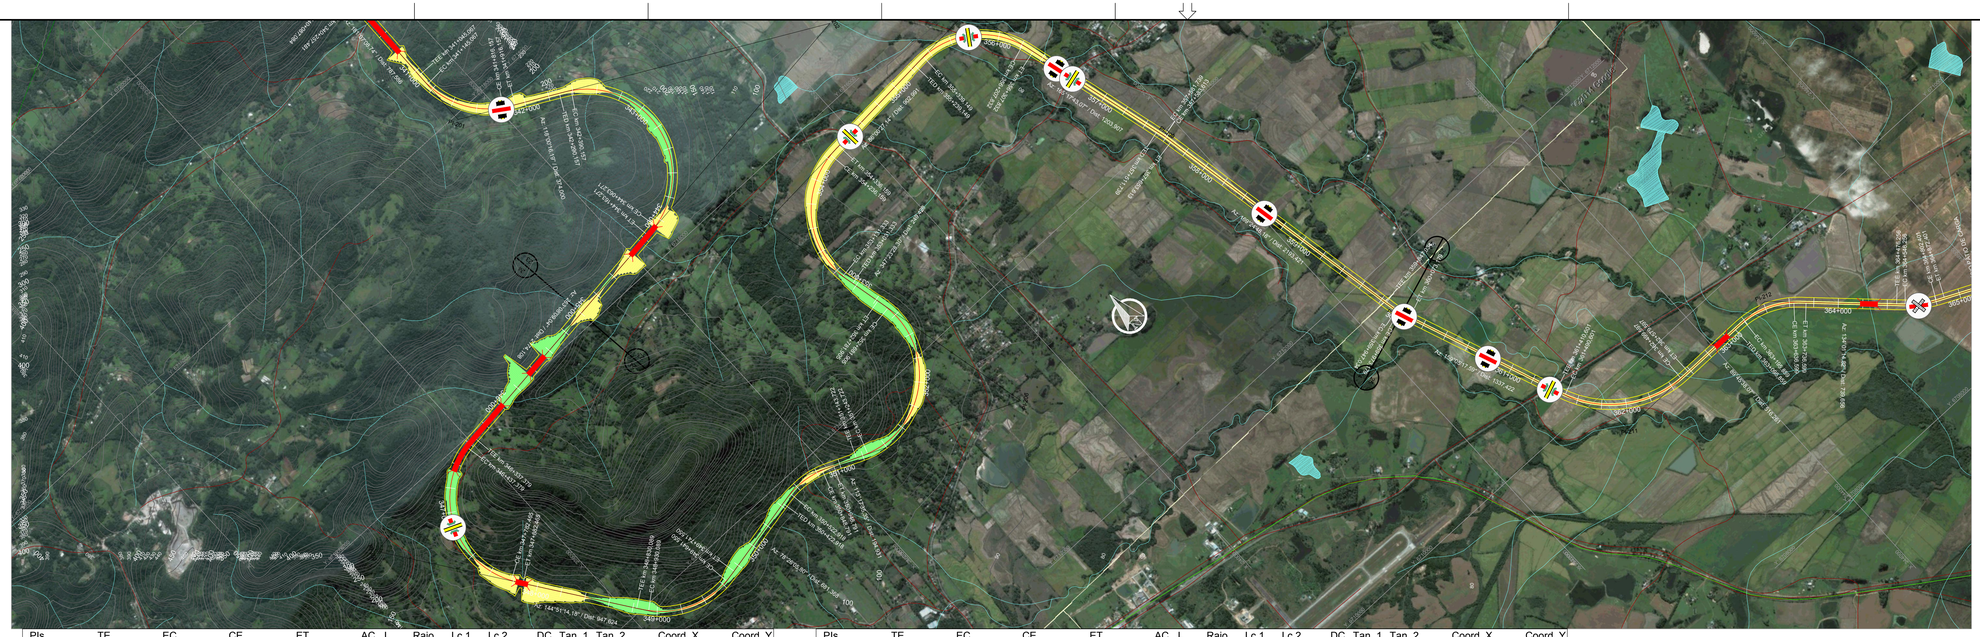

PIs	TE	EC	CE	ET	AC	L	Raio	Lc 1	Lc 2	DC	Tan. 1	Tan. 2	Coord. X	Coord. Y
203	346+337,379	346+437,379	347+782,465	347+882,465	118°16'54,86"	E	700,00	100,00	100,00	1345,091222,501222,50			234830,3576	6715810,4243
204	348+830,089	348+930,089	349+641,550	349+741,550	66°25'08,38"	E	700,00	100,00	100,00	711,46	508,61	508,61	236372,4081	6713620,0535
205	350+422,918	350+522,918	350+848,791	350+948,791	34°51'29,56"	D	700,00	100,00	100,00	325,87	269,94	269,94	237802,6861	6713912,7385
206	351+143,722	351+243,722	352+681,905	352+781,905	125°54'07,05"	E	700,00	100,00	100,00	1438,181422,081422,08			239535,8381	6713166,5708

PIs	TE	EC	CE	ET	AC	L	Raio	Lc 1	Lc 2	DC	Tan. 1	Tan. 2	Coord. X	Coord. Y
207	353+031,333	353+131,333	354+236,159	354+336,159	98°36'58,84"	D	700,00	100,00	100,00	1104,83	864,74	864,74	238982,1909	6715641,6591
208	355+239,149	355+339,149	356+207,832	356+307,832	79°17'15,93"	D	700,00	100,00	100,00	868,68	630,48	630,48	241374,5838	6715808,6352
209	357+511,739	357+581,739	357+583,613	357+653,613	4°07'05,11"	D	1000,00	70,00	70,00	1,87	70,96	70,96	241858,2311	6713965,6974
210	359+847,034	359+947,034	359+973,179	360+073,179	10°19'30,59"	E	700,00	100,00	100,00	26,15	113,29	113,29	242295,0606	6711628,5008

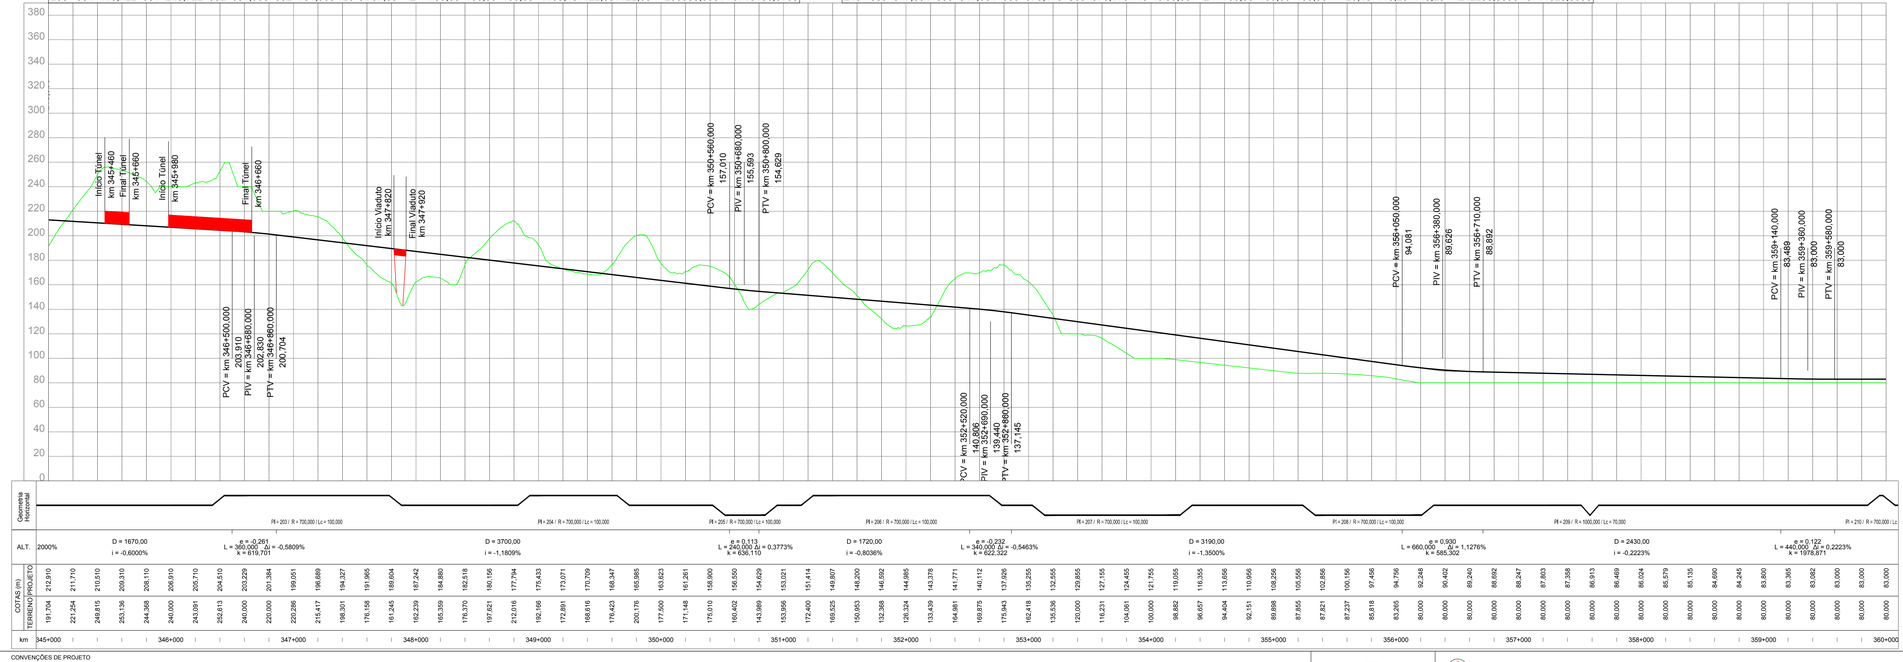

CONVENÇÕES DE PROJETO

NORTE
VIA PAVIMENTADA
CAMINHO / TRILHA
CERCA
EDIFICAÇÃO
ATUALMENTO ROCHOSO
POSTE
LINHA DE TRANSMISSÃO / TORRE
VEGETAÇÃO DE GRANDE PORTE (VGR/VGS)
VEGETAÇÃO DE MÉDIO PORTE (VMR/VMS)
VEGETAÇÃO DE BAIXO PORTE (CL/VPL/MPO)
ÁRVORE ISOLADA
EIXO DA FERROVIA
OFFSET DE CORTE
OFFSET DE ATERRO
CURSO D'ÁGUA
TERRA INDÍGENA
APP
ASSENTAMENTO
CENTROS URBANOS
PONTO DE INFLEXÃO
AMARRAÇÃO DE PRANCHAS
CURVAS DE NÍVEL
PERFIL DO TERRENO
PERFIL DE PROJETO
FAIXA DE DOMÍNIO
PÁTIOS
OAE PLANIMETRIA

OAE
Vão > Var. m
EST. INICIAL do vão
EST. FINAL do vão

BLOQUEIO DE ESTRADAS
CRUZAMENTO PASSAGENS EM DESNÍVEL
CRUZAMENTO COM A VIA FÉRREA

ARTICULAÇÃO

NOTAS

VALEC

ARQUIVO TÉCNICO | EM

LIBERADO PARA EMISSÃO
LIBERADO COM COMENTÁRIOS
NÃO LIBERADO

ASSINATURA | EM

ESTE DOCUMENTO É DE TOTAL E EXCLUSIVA RESPONSABILIDADE DO PROJETISTA.

LIBERADO P/ EXECUÇÃO DA OBRA

ASSINATURA | EM

APROVAÇÃO

ASS.:

DESENHOS DE REFERÊNCIA:

REV.	DATA	TIPO	POR	DESCRIÇÃO

EMISSÕES

TIPO DE EMISSÃO

(A) PRELIMINAR
(B) PARA LIBERAÇÃO
(C) PARA CONHECIMENTO
(D) PARA COTAÇÃO
(E) PARA CONSTRUÇÃO
(F) CONFORME COMPRADO
(G) CONFORME CONSTRUÍDO
(H) CANCELADO
( )

VALEC
ENGENHARIA, CONSTRUÇÕES E FERROVIAS S.A.

ste SERVIÇOS TÉCNICOS DE ENGENHARIA S.A.

RESPONSÁVEL	DATA
PROJ. JOSÉ ANTÔNIO SOUSA ROCHA - CREA/RO 34.390-D	30/10/14
DES. RODRIGO LUIZ ROCHA MARTINS	30/10/14
VER. FELIPE DE OLIVEIRA SOUZA - CREA/MG 74.485	30/10/14
APROVAÇÃO/RESP. TÉCNICO THIAGO HUDSON COSTA DE MATTOS	30/10/14

EF-151 - FERROVIA NORTE SUL (FNS)

TRECHO: CHAPECÓ/SC - PORTO DE RIO GRANDE/RS
(km 0+0 ao km 832+881,169)

LOTE 2

ANTE PROJETO
PROJETO GEOMÉTRICO DO LOTE 2 DA FERROVIA NORTE - SUL
SEGMENTO: km 345+000 ao km 360+000

ESCALA	Nº VALEC	REV.
H=1/20000 V=1/2000	80-DES-0200-17-0024	01
	Nº PROJ.	

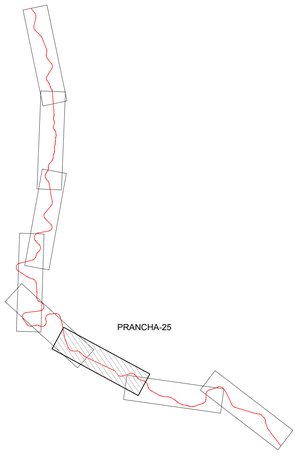

ARTICULAÇÃO

PIs	TE	EC	CE	ET	AC	L	Raio	Lc 1	Lc 2	DC	Tan. 1	Tan. 2	Coord. X	Coord. Y
210	359+847,034	359+947,034	359+973,179	360+073,179	10°19'30,59"	E	700,00	100,00	100,00	26,15	113,29	113,29	242295,0606	6711628,5008
211	361+410,601	361+490,601	362+499,597	362+579,597	69°19'39,51"	E	900,00	80,00	80,00	1009,00	662,55	662,55	243049,3477	6709654,4362
212	363+095,859	363+195,859	363+636,599	363+736,599	44°15'36,74"	D	700,00	100,00	100,00	440,74	334,90	334,90	244563,0498	6709660,7616
213	364+476,256	364+546,256	364+802,401	364+872,401	18°41'12,42"	E	1000,00	70,00	70,00	256,15	199,57	199,57	245479,2575	6708775,3476
214	369+938,965	370+038,965	370+298,305	370+398,305	29°24'44,47"	D	700,00	100,00	100,00	259,34	233,87	233,87	250450,3159	6706421,9291
215	370+828,182	370+928,182	371+718,644	371+818,644	72°53'07,17"	E	700,00	100,00	100,00	790,46	567,32	567,32	251160,8845	6705416,6337
216	373+093,225	373+193,225	373+921,764	374+021,764	67°49'00,64"	D	700,00	100,00	100,00	728,54	520,92	520,92	253406,2842	6706152,2343
217	374+692,630	374+792,630	375+060,393	375+160,393	30°06'06,51"	E	700,00	100,00	100,00	267,76	238,38	238,38	254331,7254	6705061,8456

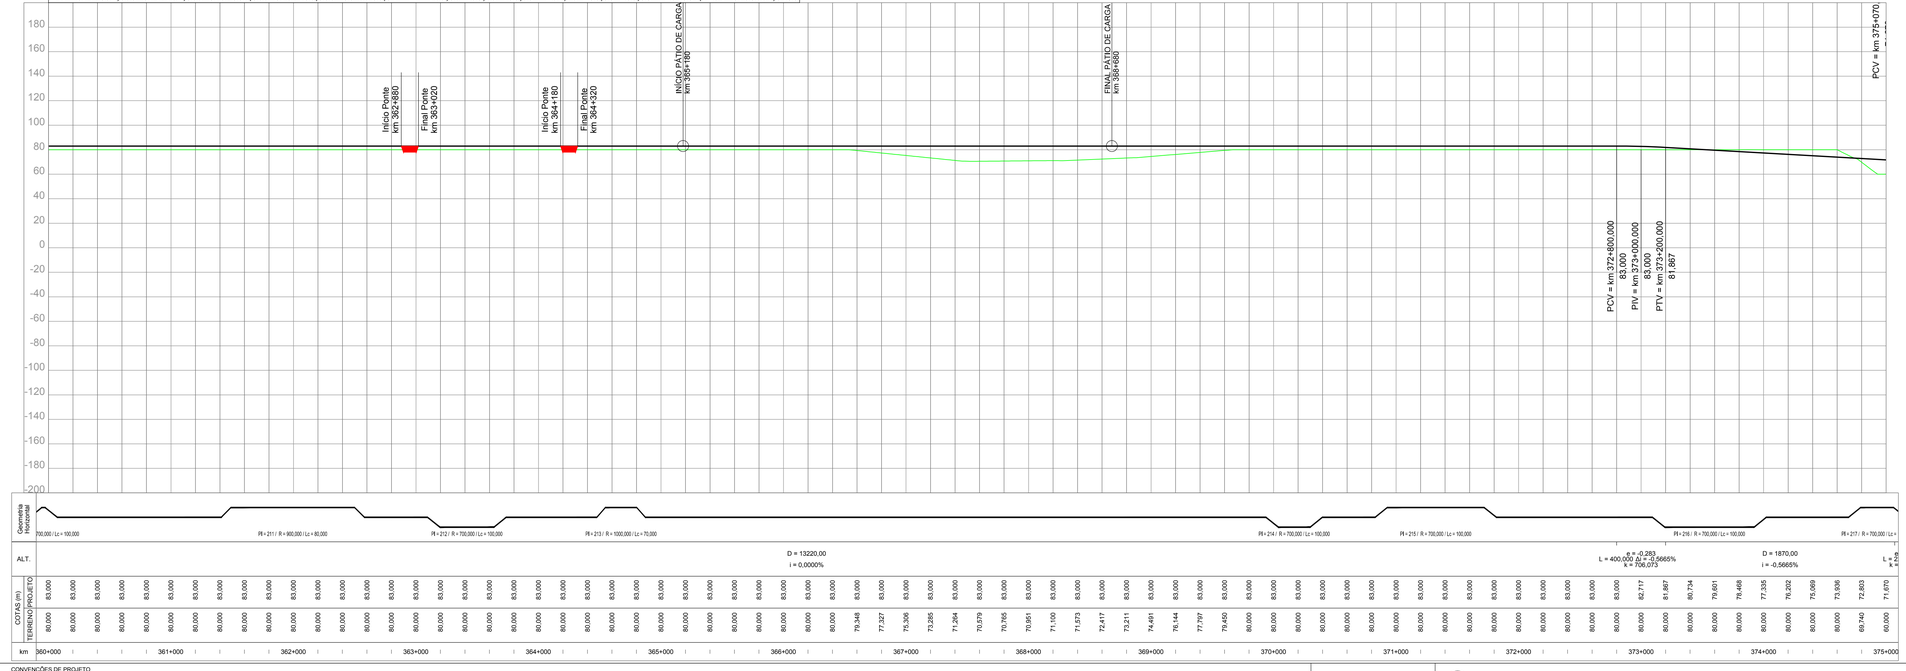

NOTAS

VALEC

ARQUIVO TÉCNICO | EM

LIBERADO PARA EMISSÃO
LIBERADO COM COMENTÁRIOS
NÃO LIBERADO

ASSINATURA | EM

ESTE DOCUMENTO É DE TOTAL E EXCLUSIVA RESPONSABILIDADE DO PROJETISTA.

LIBERADO P/ EXECUÇÃO DA OBRA

ASSINATURA | EM

APROVAÇÃO

ASS: _____

DESENHOS DE REFERÊNCIA:

REV.	DATA	TIPO	POR	DESCRIÇÃO

EMISSÕES

TIPO DE EMISSÃO

(A) PRELIMINAR
(B) PARA LIBERAÇÃO
(C) PARA CONHECIMENTO
(D) PARA COTAÇÃO
(E) PARA CONSTRUÇÃO
(F) CONFORME COMPRADO
(G) CONFORME CONSTRUÍDO
(H) CANCELADO
( )

VALEC
ENGENHARIA, CONSTRUÇÕES E FERROVIAS S.A.

ste SERVIÇOS TÉCNICOS DE ENGENHARIA S.A.

EF-151 - FERROVIA NORTE SUL (FNS)

TRECHO: CHAPECÓ/SC - PORTO DE RIO GRANDE/RS
(km 0+0 ao km 832+881,169)

LOTE 2

ANTE PROJETO
PROJETO GEOMÉTRICO DO LOTE 2 DA FERROVIA NORTE - SUL
SEGMENTO: km 360+000 ao km 375+000

RESPONSÁVEL		DATA
PROJ.	JOSÉ ANTÔNIO SIQUINI ROCHA - CREA/RJ 34.390-D	30/10/14
DES.	RODRIGO LUIZ ROCHA MARTINS	30/10/14
VER.	JOSÉ ANTÔNIO SIQUINI ROCHA - CREA/RJ 34.390-D	30/10/14
APROVAÇÃO/RESP. TÉCNICO	TIAGO MACEDO DE ALMEIDA - CREA/RJ 74.485	30/10/14

ESCALA	Nº VALEC	REV.
H=1/20000 V=1/2000	80-DES-0200-17-0025	01
	Nº PROJ.	

CONVENÇÕES DE PROJETO

VIA PAVIMENTADA
VIA NÃO PAVIMENTADA
CAMINHO / TRILHA
CERCA
EDIFICAÇÃO
ATLORAMENTO ROCHOSO
POSTE
LINHA DE TRANSMISSÃO / TORRE
NORTE
VGE VEGETAÇÃO DE GRANDE PORTE (VGE/VGS)
VGM VEGETAÇÃO DE MÉDIO PORTE (VMR/VMD)
VBA VEGETAÇÃO DE BAIXO PORTE (CLV/PLMPO)
ÁRVORE ISOLADA
EIXO DA FERROVIA
OFFSET DE CORTE
OFFSET DE ATERRO
CURSO D'ÁGUA
TERRA INDÍGENA
APP
ASSENTAMENTO
CENTROS URBANOS
PONTO DE INFLEXÃO
AMARRAÇÃO DE PRANCHAS
CURVAS DE NÍVEL
PERFIL DO TERRENO
PERFIL DE PROJETO
FAIXA DE DOMÍNIO
PÁTIOS
OAE PLANIMETRIA

OAE
Vão > Var. m
EST. RODOVIÁRIO
EST. FERROVIÁRIO

BLOQUEIO DE ESTRADAS
CRUZAMENTO PASSAGENS EM DESNÍVEL
CRUZAMENTO COM A VIA FÉRREA


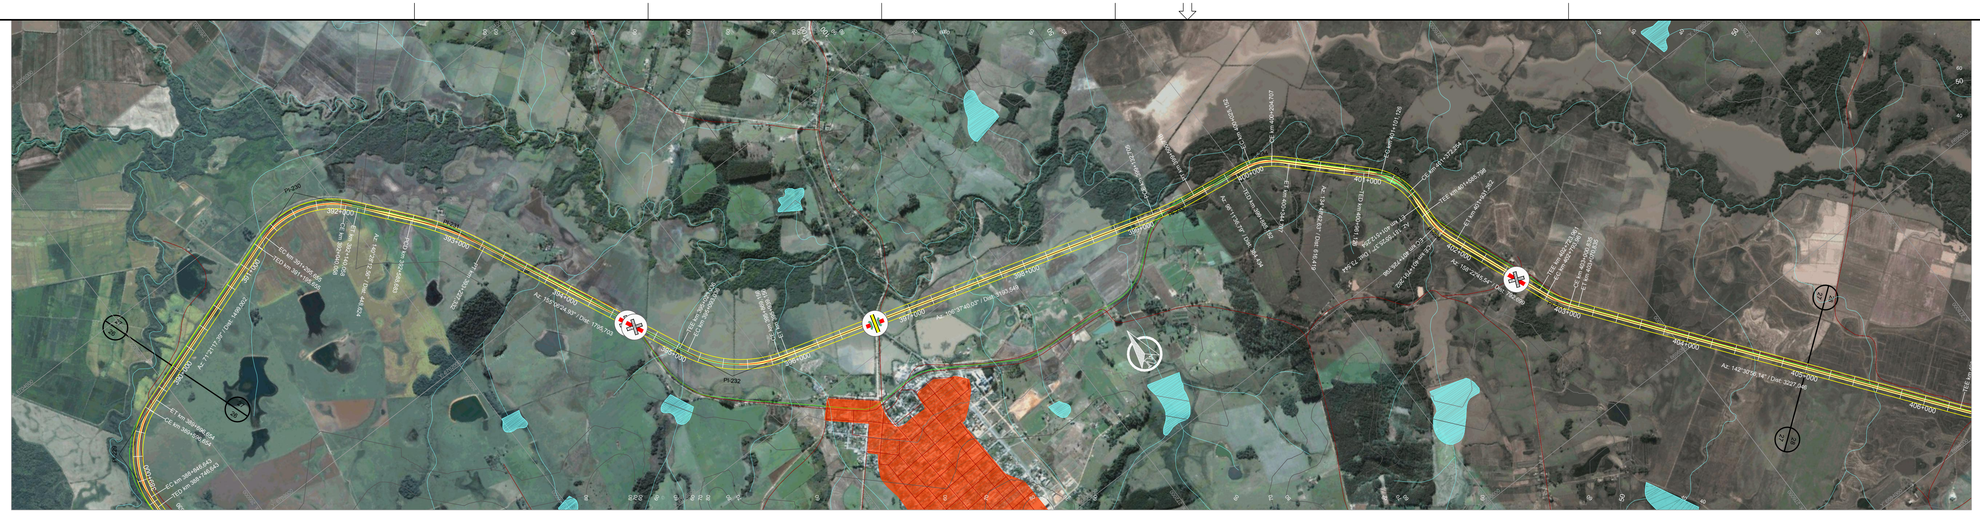
PI 230
PI 232
PI 234
PI 236
PI 237
PI 233
PI 231
PI 235
3921000
3922000
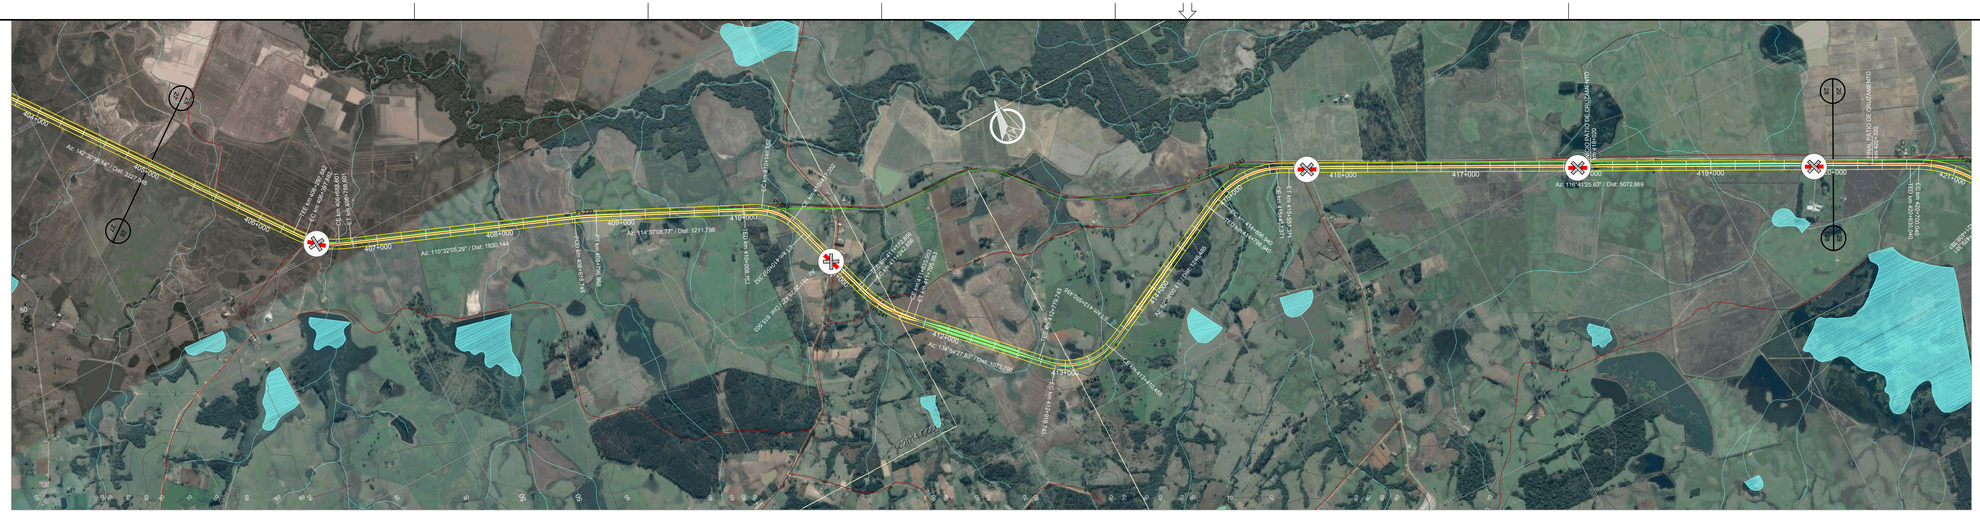

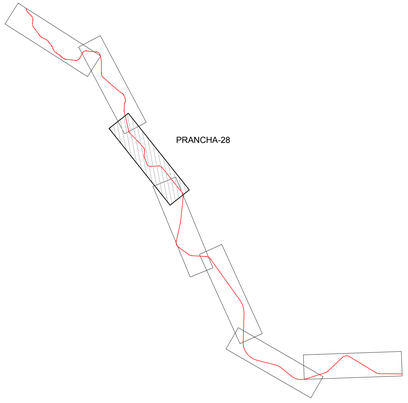

ARTICULAÇÃO

PIs	TE	EC	CE	ET	AC	L	Raio	Lc 1	Lc 2	DC	Tan. 1	Tan. 2	Coord. X	Coord. Y
238	406+297,882	406+397,882	406+688,601	406+788,601	31°58'50,85"	E	700,00	100,00	100,00	290,72	250,76	250,76	277642,4626	6694054,0449
239	408+618,745	408+618,745	408+796,956	408+796,956	4°05'03,48"	D	2500,00	0,00	0,00	178,21	89,14	89,14	279674,6210	6693292,8447
240	410+008,752	410+148,752	410+417,352	410+557,352	46°49'19,64"	D	500,00	140,00	140,00	268,60	287,14	287,14	281118,3439	6692631,2744
241	411+172,856	411+242,856	411+635,953	411+705,953	26°32'00,59"	E	1000,00	70,00	70,00	393,10	270,82	270,82	281491,8335	6691518,8253
242	412+779,743	412+919,743	413+410,455	413+550,455	72°16'27,42"	E	500,00	140,00	140,00	490,71	436,25	436,25	282753,1205	6690261,5942
243	414+796,940	414+896,940	415+457,371	415+557,371	54°03'25,22"	D	700,00	100,00	100,00	560,43	407,40	407,40	284609,3363	6691222,3908

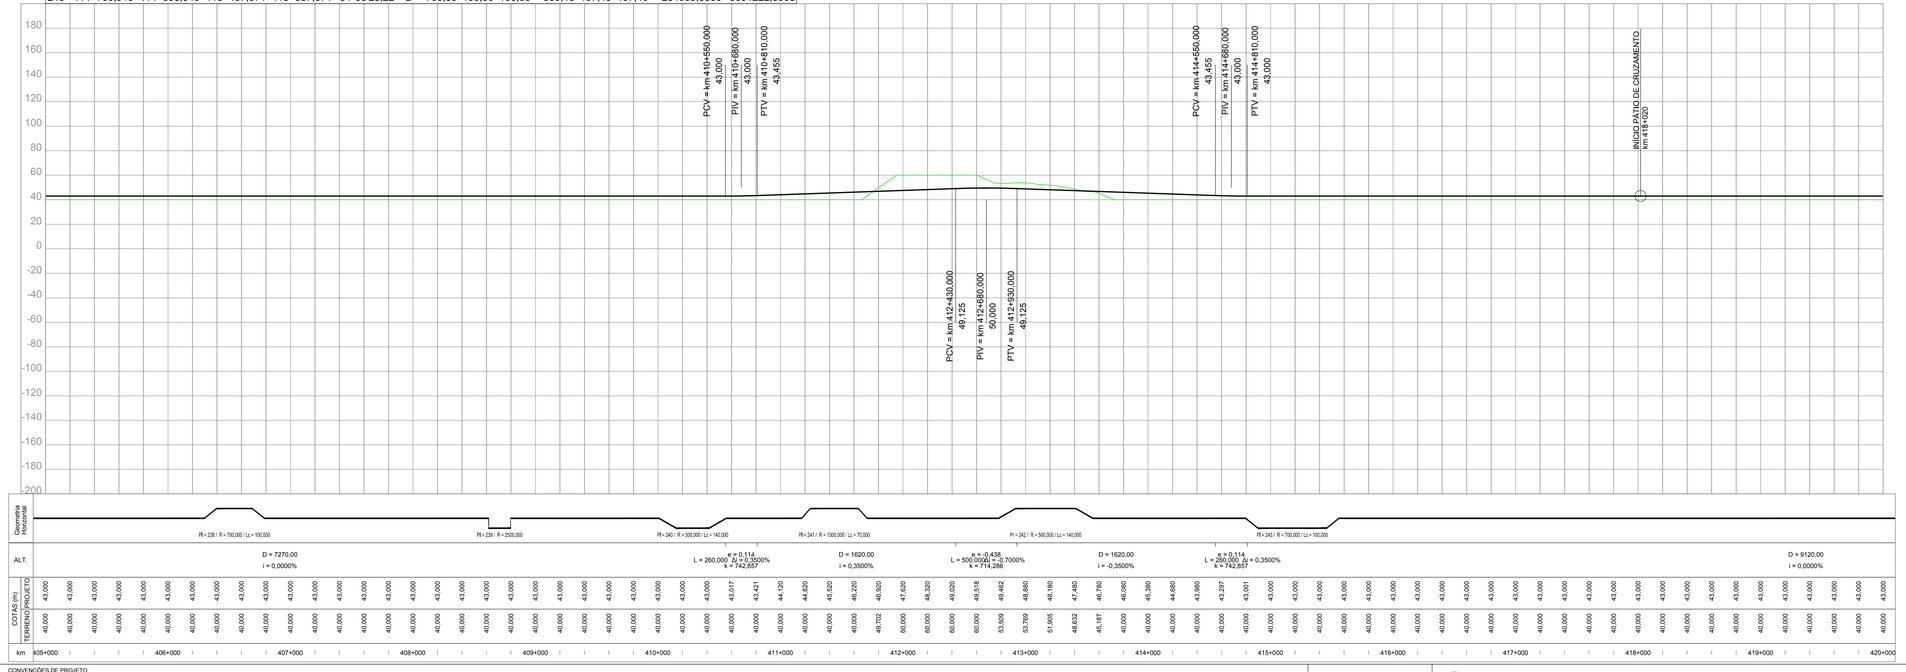

NOTAS

VALEC

ARQUIVO TÉCNICO | EM

- ☐ LIBERADO PARA EMISSÃO
- ☐ LIBERADO COM COMENTÁRIOS
- ☐ NÃO LIBERADO

ASSINATURA | EM

ESTE DOCUMENTO É DE TOTAL E EXCLUSIVA RESPONSABILIDADE DO PROJETISTA.

LIBERADO P/ EXECUÇÃO DA OBRA

ASSINATURA | EM

APROVAÇÃO

ASS. _____

DESENHOS DE REFERÊNCIA:

REV.	DATA	TIPO	POR	DESCRIÇÃO

EMISSÕES

TIPO DE EMISSÃO

(A) PRELIMINAR
(B) PARA LIBERAÇÃO
(C) PARA CONHECIMENTO
(D) PARA COTAÇÃO
(E) PARA CONSTRUÇÃO
(F) CONFORME COMPRADO
(G) CONFORME CONSTRUÍDO
(H) CANCELADO
( )

VALEC
ENGENHARIA, CONSTRUÇÕES E FERROVIAS S.A.

ste SERVIÇOS TÉCNICOS DE ENGENHARIA S.A.

EF-151 - FERROVIA NORTE SUL (FNS)

TRECHO: CHAPECÓ/SC - PORTO DE RIO GRANDE/RS
(km 0+0 ao km 832+881,169)

LOTE 2

ANTE PROJETO
PROJETO GEOMÉTRICO DO LOTE 2 DA FERROVIA
NORTE - SUL
SEGMENTO: km 405+000 ao km 420+000

RESPONSÁVEL	DATA
PROJ. JOSÉ ANTÔNIO SOUSA ROCHA - CREA/RO 34.390-D	30/10/14
DES. RODRIGO LUIZ ROCHA MARTINS	30/10/14
VER. JÉSUS DE OLIVEIRA MARTINS - CREA/MG 74.485	30/10/14
APROVAÇÃO/RESP. TÉCNICO THIAGO MUNIZ MACHADO - CREA/GO 28.987/D	30/10/14

ESCALA
H=1/20000
V=1/2000

Nº VALEC 80-DES-0200-17-0028

Nº PROJ.

REV. 01

CONVENÇÕES DE PROJETO

VIA PAVIMENTADA
VIA NÃO PAVIMENTADA
CAMINHO / TRILHA
CERCA
EDIFICAÇÃO
ATUALMENTO ROCHOSO
POSTE
LINHA DE TRANSMISSÃO / TORRE
NORTE
VSP VEGETAÇÃO DE GRANDE PORTE (VGR/VSG)
VMP VEGETAÇÃO DE MÉDIO PORTE (VMR/VMD)
VBP VEGETAÇÃO DE BAIXO PORTE (CL/VPL/MPO)
ÁRVORE ISOLADA
EIXO DA FERROVIA
OFFSET DE CORTE
OFFSET DE ATERRO
CURSO D'ÁGUA
TERRA INDÍGENA
APP
ASSENTAMENTO
CENTROS URBANOS
PONTO DE INFLEXÃO
AMARRAÇÃO DE PRANCHAS
CURVAS DE NÍVEL
PERFIL DO TERRENO
PERFIL DE PROJETO
FAIXA DE DOMÍNIO
PÁTIOS
OAE PLANIMETRIA

OAE
Vão > Var. m
EST. RIO/AL (Km/dd)
EST. FERR./RV/AB

BLOQUEIO DE ESTRADAS
CRUZAMENTO PASSAGENS EM DESNÍVEL
CRUZAMENTO COM A VIA FÉRREA

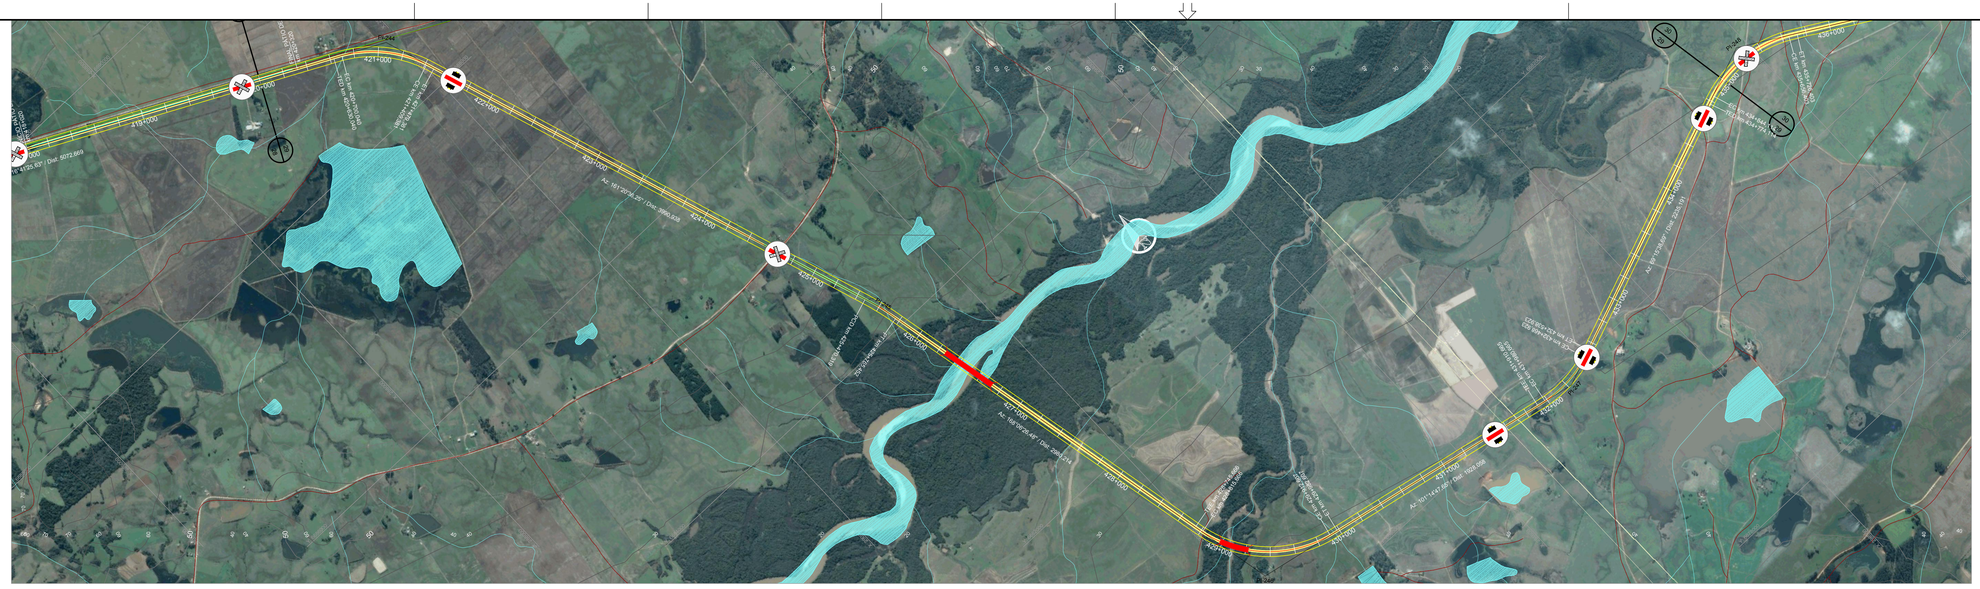

PIs	TE	EC	CE	ET	AC	L	Raio	Lc 1	Lc 2	DC	Tan. 1	Tan. 2	Coord. X	Coord. Y
244	420+630,040	420+700,040	421+409,381	421+479,381	44°39'10,62"	D	1000,00	70,00	70,00	709,34	445,75	445,75	289903,7402	6688560,6885
245	425+470,319	425+470,319	425+765,452	425+765,452	6°45'50,23"	D	2500,00	0,00	0,00	295,13	147,74	147,74	291370,2777	6684217,1584
246	428+745,666	428+815,666	429+912,607	429+982,607	66°51'38,83"	E	1000,00	70,00	70,00	1096,94	695,27	695,27	292158,1625	6680475,9963
247	431+910,665	431+980,665	432+468,923	432+538,923	31°59'08,96"	E	1000,00	70,00	70,00	488,26	321,67	321,67	295046,6096	6679901,6282
248	434+774,114	434+844,114	435+656,403	435+726,403	50°33'05,22"	D	1000,00	70,00	70,00	812,29	507,27	507,27	297912,1926	6680986,6859

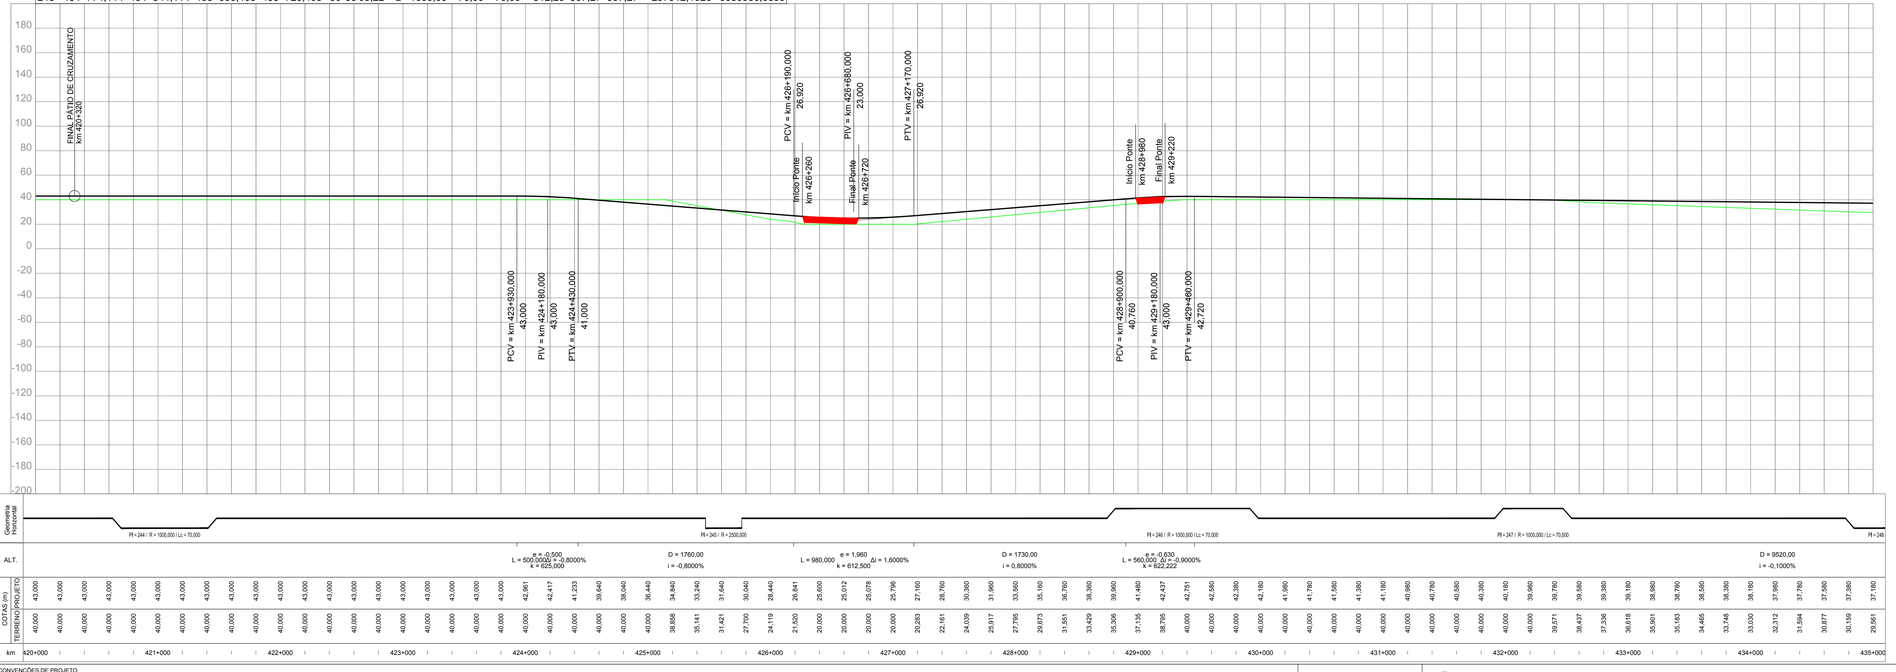

CONVENÇÕES DE PROJETO

VIA PAVIMENTADA
VIA NÃO PAVIMENTADA
CAMINHO / TRILHA
CERCA
NORTE
EDIFICAÇÃO
ATUFAMENTO ROCHOSO
POSTE
LINHA DE TRANSMISSÃO / TORRE
VGE VEGETAÇÃO DE GRANDE PORTE (VGR/VGS)
VMP VEGETAÇÃO DE MÉDIO PORTE (VMR/VMI)
VBP VEGETAÇÃO DE BAIXO PORTE (CLV/PLMP/O)
ÁRVORE ISOLADA
21+100
EIXO DA FERROVIA
OFFSET DE CORTE
OFFSET DE ATERRO
CURSO D'ÁGUA
TERRA INDÍGENA
APP
ASSENTAMENTO
CENTROS URBANOS
PONTO DE INFLEXÃO
AMARRAÇÃO DE PRANCHAS
CURVAS DE NÍVEL
PERFIL DO TERRENO
PERFIL DE PROJETO
FAIXA DE DOMÍNIO
PÁTIOS
OAE PLANIMETRIA

OAE
Vão > Var. m
EST. RADIAL ou MOLE
EST. PEDRA ou MOLE

BLOQUEIO DE ESTRADAS
CRUZAMENTO PASSAGENS EM DESNÍVEL
CRUZAMENTO COM A VIA FÉRREA

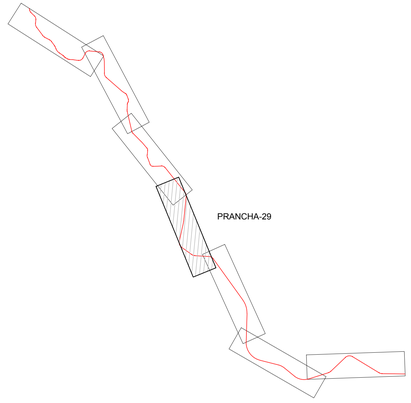

ARTICULAÇÃO

NOTAS

DESENHOS DE REFERÊNCIA:

VALEC

ARQUIVO TÉCNICO | EM

LIBERADO PARA EMISSÃO
LIBERADO COM COMENTÁRIOS
NÃO LIBERADO

ASSINATURA | EM

ESTE DOCUMENTO É DE TOTAL E EXCLUSIVA RESPONSABILIDADE DO PROJETISTA.

LIBERADO P/ EXECUÇÃO DA OBRA

ASSINATURA | EM

APROVAÇÃO

ASS.

REV.	DATA	TIPO	POR	DESCRIÇÃO

EMISSÕES

TIPO DE EMISSÃO

(A) PRELIMINAR
(B) PARA LIBERAÇÃO
(C) PARA CONHECIMENTO
(D) PARA COTAÇÃO
(E) PARA CONSTRUÇÃO
(F) CONFORME COMPRADO
(G) CONFORME CONSTRUÍDO
(H) CANCELADO
( )

VALEC
ENGENHARIA, CONSTRUÇÕES E FERROVIAS S.A.

ste SERVIÇOS TÉCNICOS DE ENGENHARIA S.A.

EF-151 - FERROVIA NORTE SUL (FNS)

TRECHO: CHAPECÓ/SC - PORTO DE RIO GRANDE/RS
(km 0+0 ao km 832+881,169)

LOTE 2

ANTE PROJETO
PROJETO GEOMÉTRICO DO LOTE 2 DA FERROVIA NORTE - SUL
SEGMENTO: km 420+000 ao km 435+000

RESPONSÁVEL		DATA
PROJ.	JOSÉ ANTÔNIO SOUSA ROCHA - CREA/RO 34.390-D	30/10/14
DES.	RODRIGO LUIZ ROCHA MARTINS	30/10/14
VER.	FELIPE GUIMARÃES DE ARAÚJO - CREA/MATO 74.485	30/10/14
APROVAÇÃO/RESP. TÉCNICO	TIAGO MUNIZ CALIXTO - CREA/PE 34.987/D	30/10/14

ESCALA	Nº VALEC	REV.
H=1/20000 V=1/2000	80-DES-0200-17-0029	01
	Nº PROJ.	

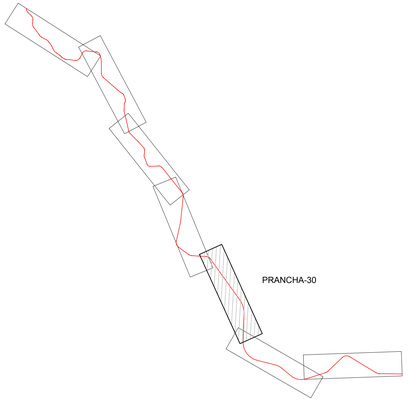

ARTICULAÇÃO

PIs	TE	EC	CE	ET	AC	L	Raio	Lc 1	Lc 2	DC	Tan. 1	Tan. 2	Coord. X	Coord. Y
248	434+774,114	434+844,114	435+656,403	435+726,403	50°33'05,22"	D	1000,00	70,00	70,00	812,29	507,27	507,27	297912,1926	6680986,6859
249	443+951,490	443+951,490	446+237,144	446+237,144	37°25'00,05"	D	3500,00	0,00	0,00	2285,65	1185,25	1185,25	306517,3052	6676056,0581

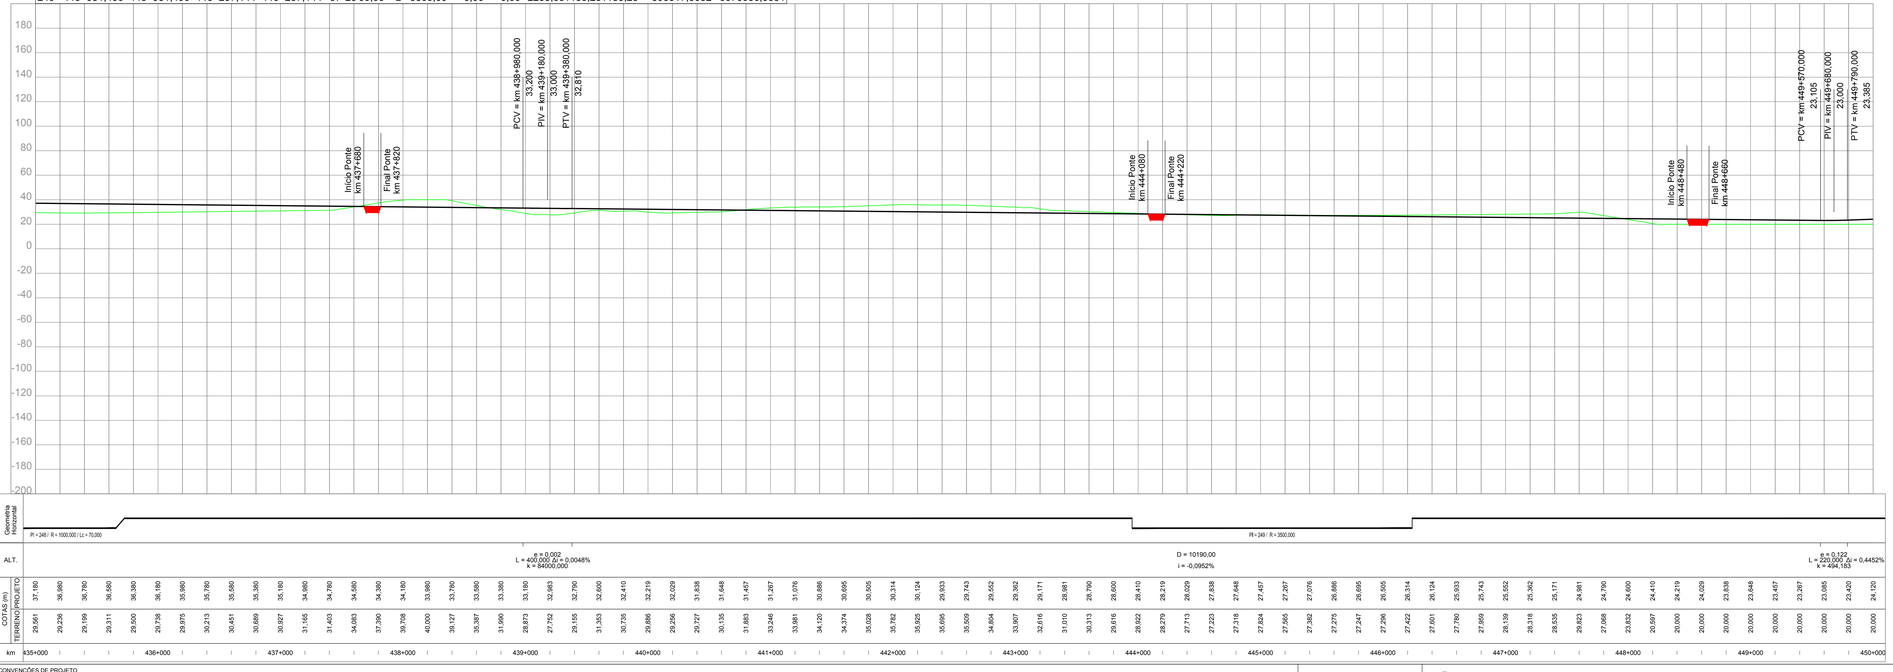

NOTAS

DESENHOS DE REFERÊNCIA:

VALEC

ARQUIVO TÉCNICO | EM

- LIBERADO PARA EMISSÃO
- LIBERADO COM COMENTÁRIOS
- NÃO LIBERADO

ASSINATURA | EM

ESTE DOCUMENTO É DE TOTAL E EXCLUSIVA RESPONSABILIDADE DO PROJETISTA.

LIBERADO P/ EXECUÇÃO DA OBRA

ASSINATURA | EM

APROVAÇÃO

ASS.

REV.	DATA	TIPO	POR	DESCRIÇÃO

EMISSÕES

TIPO DE EMISSÃO

(A) PRELIMINAR
(B) PARA LIBERAÇÃO
(C) PARA CONHECIMENTO
(D) PARA COTAÇÃO
(E) PARA CONSTRUÇÃO
(F) CONFORME COMPRADO
(G) CONFORME CONSTRUÍDO
(H) CANCELADO
( )

VALEC
ENGENHARIA, CONSTRUÇÕES E FERROVIAS S.A.

ste SERVIÇOS TÉCNICOS DE ENGENHARIA S.A.

EF-151 - FERROVIA NORTE SUL (FNS)

TRECHO: CHAPECÓ/SC - PORTO DE RIO GRANDE/RS
(km 0+0 ao km 832+881,169)

LOTE 2

ANTE PROJETO
PROJETO GEOMÉTRICO DO LOTE 2 DA FERROVIA
NORTE - SUL
SEGMENTO: km 435+000 ao km 450+000

RESPONSÁVEL	DATA
PROJ. JOSÉ ANTÔNIO SIQUINI ROCHA - CREA/RS 54.399-D	30/10/14
DES. RODRIGO LUIZ ROCHA MARTINS	30/10/14
VER. FELIPE DE OLIVEIRA CARVALHO - CREA/RS 74.485	30/10/14
APROVAÇÃO/RESP. TÉCNICO THIAGO MUSSI MOREIRA - CREA/RS 74.487/D	30/10/14

ESCALA
H=1/20000
V=1/2000

Nº VALEC
80-DES-0200-17-0030

Nº PROJ.

REV. 01

CONVENÇÕES DE PROJETO

VIA PAVIMENTADA
VIA NÃO PAVIMENTADA
CAMINHO / TRILHA
CERCA
EDIFICAÇÃO
ATLORAMENTO ROCHOSO
POSTE
LINHA DE TRANSMISSÃO / TORRE
NORTE
VSP
VSG
VSM
VSA
VBRG
VEGETAÇÃO DE GRANDE PORTE (VGR/VSG)
VEGETAÇÃO DE MÉDIO PORTE (VMR/VMD)
VEGETAÇÃO DE BAIXO PORTE (CL/VPL/MPO)
ÁRVORE ISOLADA
21+100
EIXO DA FERROVIA
OFFSET DE CORTE
OFFSET DE ATERRO
CURSO D'ÁGUA
TERRA INDÍGENA
APP
ASSENTAMENTO
CENTROS URBANOS
PI
PONTO DE INFLEXÃO
AMARRAÇÃO DE PRANCHAS
CURVAS DE NÍVEL
PERFIL DO TERRENO
PERFIL DE PROJETO
FAIXA DE DOMÍNIO
PÁTIOS
OAE PLANIMETRIA
EST. RODOVIÁRIO
OAE
Vão > Var. m
EST. FERROVIÁRIO
BLOQUEIO DE ESTRADAS
CRUZAMENTO PASSAGENS EM DESNÍVEL
CRUZAMENTO COM A VIA FÉRREA

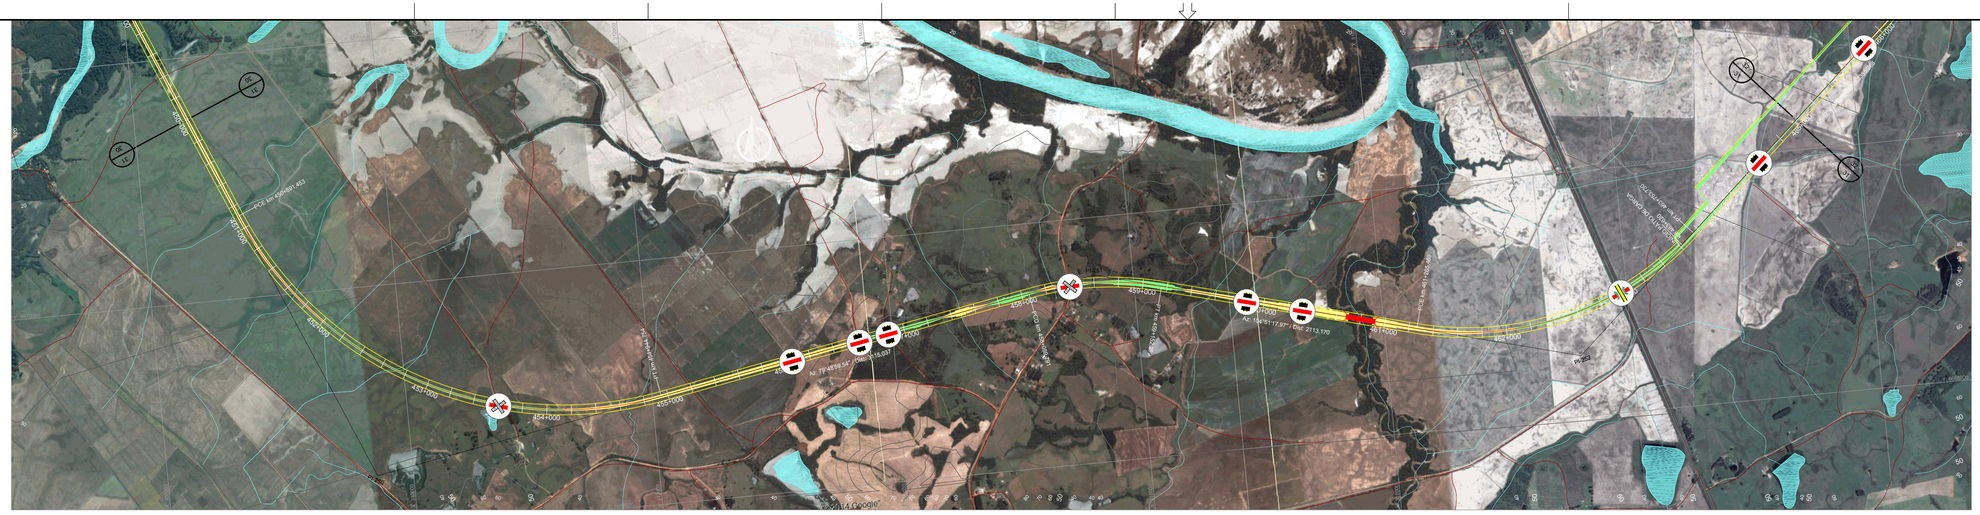

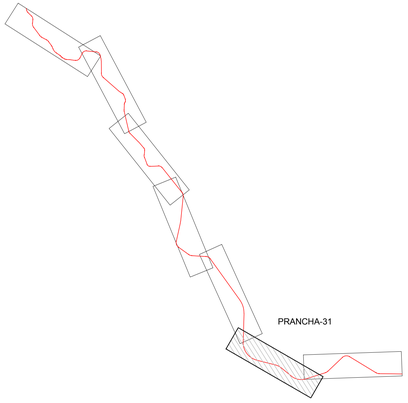

ARTICULAÇÃO

PIs	TE	EC	CE	ET	AC	L	Raio	Lc 1	Lc 2	DC	Tan. 1	Tan. 2	Coord. X	Coord. Y
250	450+891,453	450+891,453	454+944,754	454+944,754	77°24'44,42"	E	3000,00	0,00	0,00	4053,302403,982403,98			309707,9764	6668455,0289
251	458+059,791	458+059,791	459+152,299	459+152,299	25°02'18,43"	D	2500,00	0,00	0,00	1092,51	555,12	555,12	315686,4261	6669528,9402
252	461+265,469	461+265,469	463+753,730	463+753,730	57°01'36,23"	E	2500,00	0,00	0,00	2488,261358,141358,14			319578,2854	6668496,6694

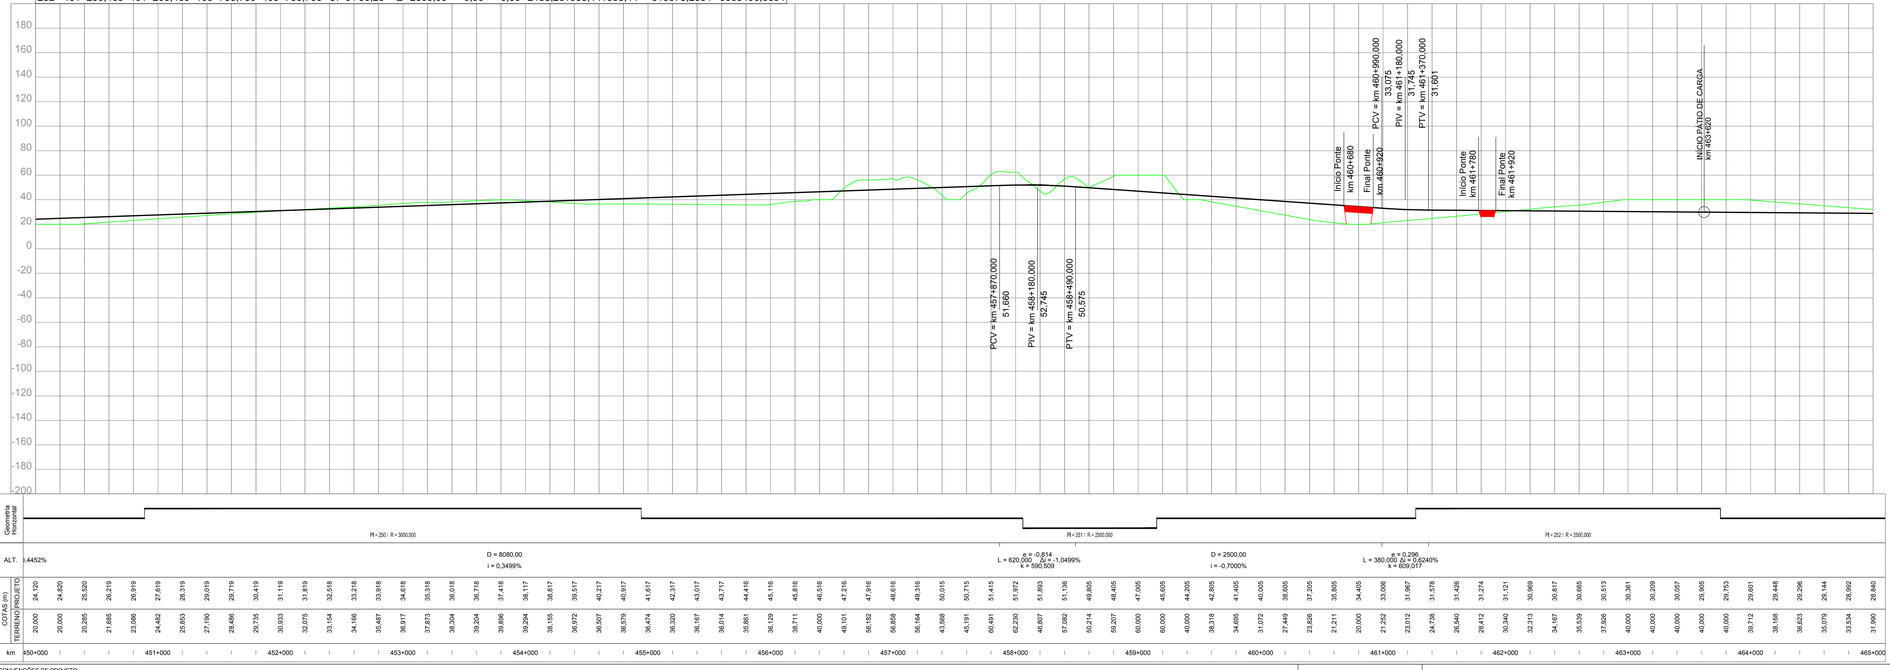

NOTAS

VALEC

ARQUIVO TÉCNICO | EM

LIBERADO PARA EMISSÃO

LIBERADO COM COMENTÁRIOS

NÃO LIBERADO

ASSINATURA | EM

ESTE DOCUMENTO É DE TOTAL E EXCLUSIVA RESPONSABILIDADE DO PROJETISTA.

LIBERADO P/ EXECUÇÃO DA OBRA

ASSINATURA | EM

APROVAÇÃO

ASS.

DESENHOS DE REFERÊNCIA:

REV.	DATA	TIPO	POR	DESCRIÇÃO

EMISSÕES

TIPO DE EMISSÃO

(A) PRELIMINAR
(B) PARA LIBERAÇÃO
(C) PARA CONHECIMENTO
(D) PARA COTAÇÃO
(E) PARA CONSTRUÇÃO
(F) CONFORME COMPRADO
(G) CONFORME CONSTRUÍDO
(H) CANCELADO
( )

VALEC
ENGENHARIA, CONSTRUÇÕES E FERROVIAS S.A.

ste SERVIÇOS TÉCNICOS DE ENGENHARIA S.A.

EF-151 - FERROVIA NORTE SUL (FNS)

TRECHO: CHAPECÓ/SC - PORTO DE RIO GRANDE/RS
(km 0+0 ao km 832+881,169)

LOTE 2

ANTE PROJETO
PROJETO GEOMÉTRICO DO LOTE 2 DA FERROVIA
NORTE - SUL
SEGMENTO: km 450+000 ao km 465+000

RESPONSÁVEL		DATA
PROJ.	JOSÉ ANTÔNIO SIQUINI ROCHA - CREA/RO 34.390-D	30/10/14
DES.	RODRIGO LUIZ ROCHA BRETAS	30/10/14
VER.	JÉSUS GUILHERME DE OLIVEIRA - CREA/MATO 74.485	30/10/14
APROVAÇÃO/RESP. TÉCNICO	TIAGO MUNIZ CALIXTO RONAN - CREA/MG 75.867/D	30/10/14

ESCALA
H=1/20000
V=1/2000

Nº VALEC
80-DES-0200-17-0031

Nº PROJ.

REV.
01

CONVENÇÕES DE PROJETO

VIA PAVIMENTADA
VIA NÃO PAVIMENTADA
CAMINHO / TRILHA
CERCA
EDIFICAÇÃO
ATOLAMENTO ROCHOSO
POSTE
LINHA DE TRANSMISSÃO / TORRE
NORTE
VSP VEGETAÇÃO DE GRANDE PORTE (VSP/VGS)
VMP VEGETAÇÃO DE MÉDIO PORTE (VMP/VMD)
VBP VEGETAÇÃO DE BAIXO PORTE (CL/VPL/MPO)
ÁRVORE ISOLADA
EIXO DA FERROVIA
OFFSET DE CORTE
OFFSET DE ATERRO
CURSO D'ÁGUA
TERRA INDÍGENA
APP
ASSENTAMENTO
CENTROS URBANOS
PONTO DE INFLEXÃO
AMARRAÇÃO DE PRANCHAS
CURVAS DE NÍVEL
PERFIL DO TERRENO
PERFIL DE PROJETO
FAIXA DE DOMÍNIO
PÁTIOS
OAE PLANIMETRIA

OAE
Vão > Var. m
EST. RECOL.(Kn/dia)
EST. ENVIL.(Kn/dia)

BLOQUEIO DE ESTRADAS
CRUZAMENTO PASSAGENS EM DESNÍVEL
CRUZAMENTO COM A VIA FÉRREA

PI 253
PI 254
PI 255
Az. 88°16'18.63" / Dist. 5178.730

PIs	TE	EC	CE	ET	AC	L	Raio	Lc 1	Lc 2	DC	Tan. 1	Tan. 2	Coord. X	Coord. Y
256	482+909,653	482+959,653	485+667,748	485+717,748	105°21'05,29"	D	1500,00	50,00	50,00	2708,101	992,39	1992,39	337716,9467	6678060,8966
257	492+112,530	492+112,530	492+348,369	492+348,369	5°24'18,14"	E	2500,00	0,00	0,00	235,84	118,01	118,01	338948,6019	6669645,3666
258	494+867,934	495+007,934	495+305,389	495+445,389	50°07'42,86"	D	500,00	140,00	140,00	297,45	304,55	304,55	339646,9788	6666787,3283

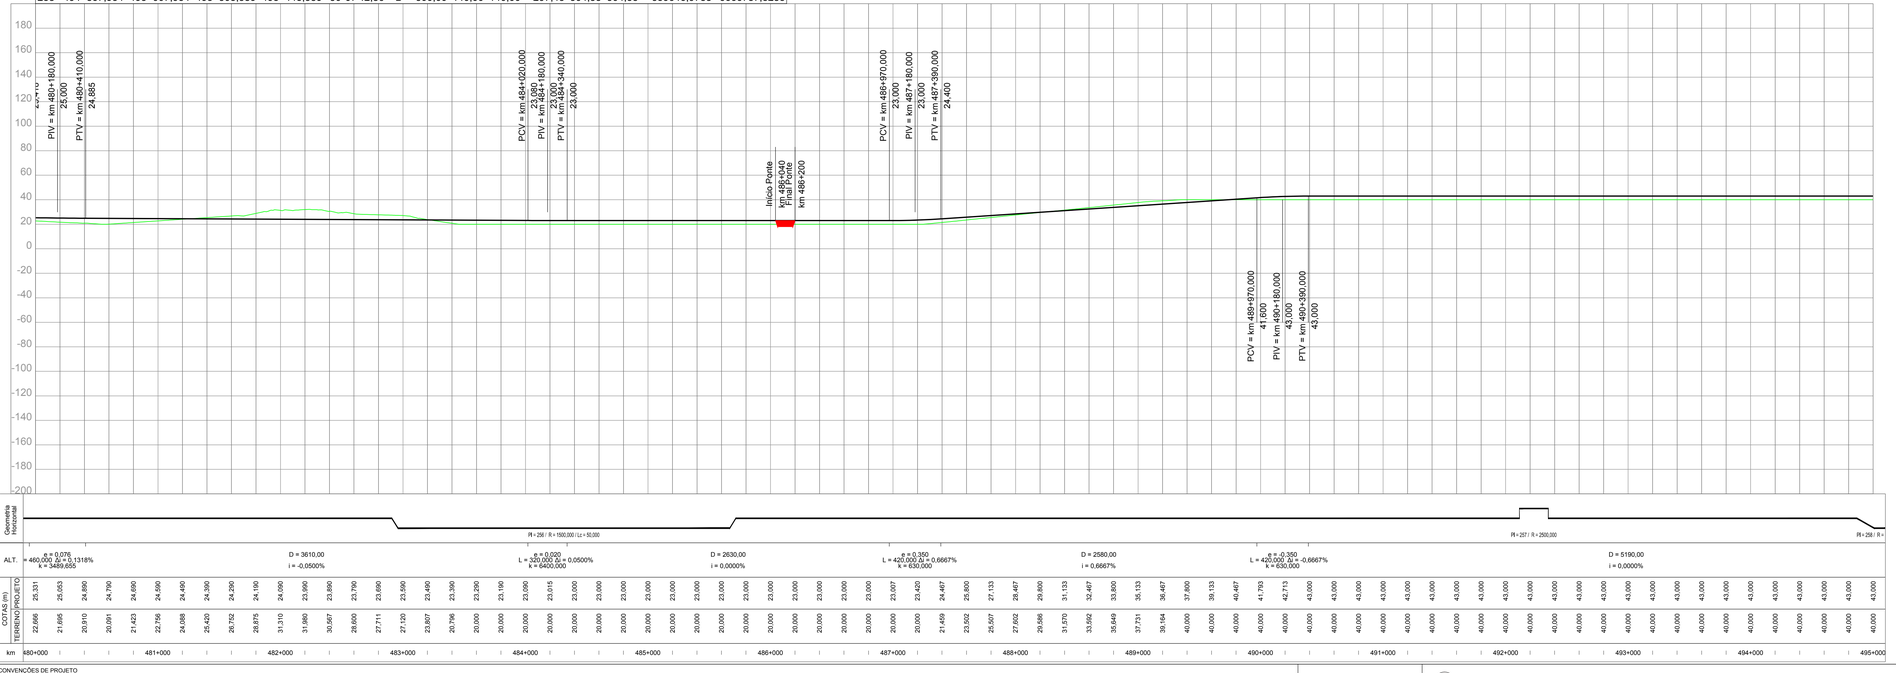

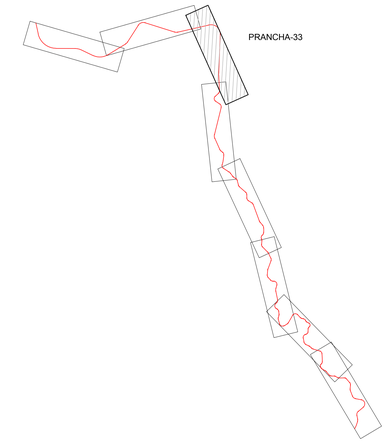

ARTICULAÇÃO

NOTAS

VALEC

ARQUIVO TÉCNICO | EM

- LIBERADO PARA EMISSÃO
- LIBERADO COM COMENTÁRIOS
- NÃO LIBERADO

ASSINATURA | EM

ESTE DOCUMENTO É DE TOTAL E EXCLUSIVA RESPONSABILIDADE DO PROJETISTA.

LIBERADO P/ EXECUÇÃO DA OBRA

ASSINATURA | EM

APROVAÇÃO

ASS.

DESENHOS DE REFERÊNCIA:

REV.	DATA	TIPO	POR	DESCRIÇÃO

EMISSÕES

TIPO DE EMISSÃO

(A) PRELIMINAR
(B) PARA LIBERAÇÃO
(C) PARA CONHECIMENTO
(D) PARA COTAÇÃO
(E) PARA CONSTRUÇÃO
(F) CONFORME COMPRADO
(G) CONFORME CONSTRUÍDO
(H) CANCELADO
( )

VALEC
ENGENHARIA, CONSTRUÇÕES E FERROVIAS S.A.

ste SERVIÇOS TÉCNICOS DE ENGENHARIA S.A.

EF-151 - FERROVIA NORTE SUL (FNS)

TRECHO: CHAPECÓ/SC - PORTO DE RIO GRANDE/RS
(km 0+0 ao km 832+881,169)

LOTE 2

ANTE PROJETO
PROJETO GEOMÉTRICO DO LOTE 2 DA FERROVIA
NORTE - SUL
SEGMENTO: km 480+000 ao km 495+000

RESPONSÁVEL		DATA
PROJ.	JOSÉ ANTÔNIO SIQUINI ROCHA - CREA/RO 34.390-D	30/10/14
DES.	RODRIGO LUIZ ROCHA MARTINS	30/10/14
VER.	JOSÉ ANTÔNIO SIQUINI ROCHA - CREA/RO 34.390-D	30/10/14
APROVAÇÃO/RESP. TÉCNICO	TIAGO MUNIZ CALIXTO RONCHETTI - CREA/RO 74.885	30/10/14

ESCALA
H=1/20000
V=1/2000

Nº VALEC
80-DES-0200-17-0033

Nº PROJ.

REV.
01

CONVENÇÕES DE PROJETO

VIA PAVIMENTADA
VIA NÃO PAVIMENTADA
CAMINHO / TRILHA
CERCA
EDIFICAÇÃO
ATOLOMENTO ROCHOSO
POSTE
LINHA DE TRANSMISSÃO / TORRE
NORTE
VEGETAÇÃO DE GRANDE PORTE (VGR/VGS)
VEGETAÇÃO DE MÉDIO PORTE (VMR/VMS)
VEGETAÇÃO DE BAIXO PORTE (CL/VPL/MPO)
ÁRVORE ISOLADA
EIXO DA FERROVIA
OFFSET DE CORTE
OFFSET DE ATERRO
CURSO D'ÁGUA
TERRA INDÍGENA
APP
ASSENTAMENTO
CENTROS URBANOS
PONTO DE INFLEXÃO
AMARRAÇÃO DE PRANCHAS
CURVAS DE NÍVEL
PERFIL DO TERRENO
PERFIL DE PROJETO
FAIXA DE DOMÍNIO
PÁTIOS
OAE PLANIMETRIA

OAE
Vão > Var. m
EST. RODOVIÁRIO
EST. FERROVIÁRIO

BLOQUEIO DE ESTRADAS
CRUZAMENTO PASSAGENS EM DESNÍVEL
CRUZAMENTO COM A VIA FÉRREA

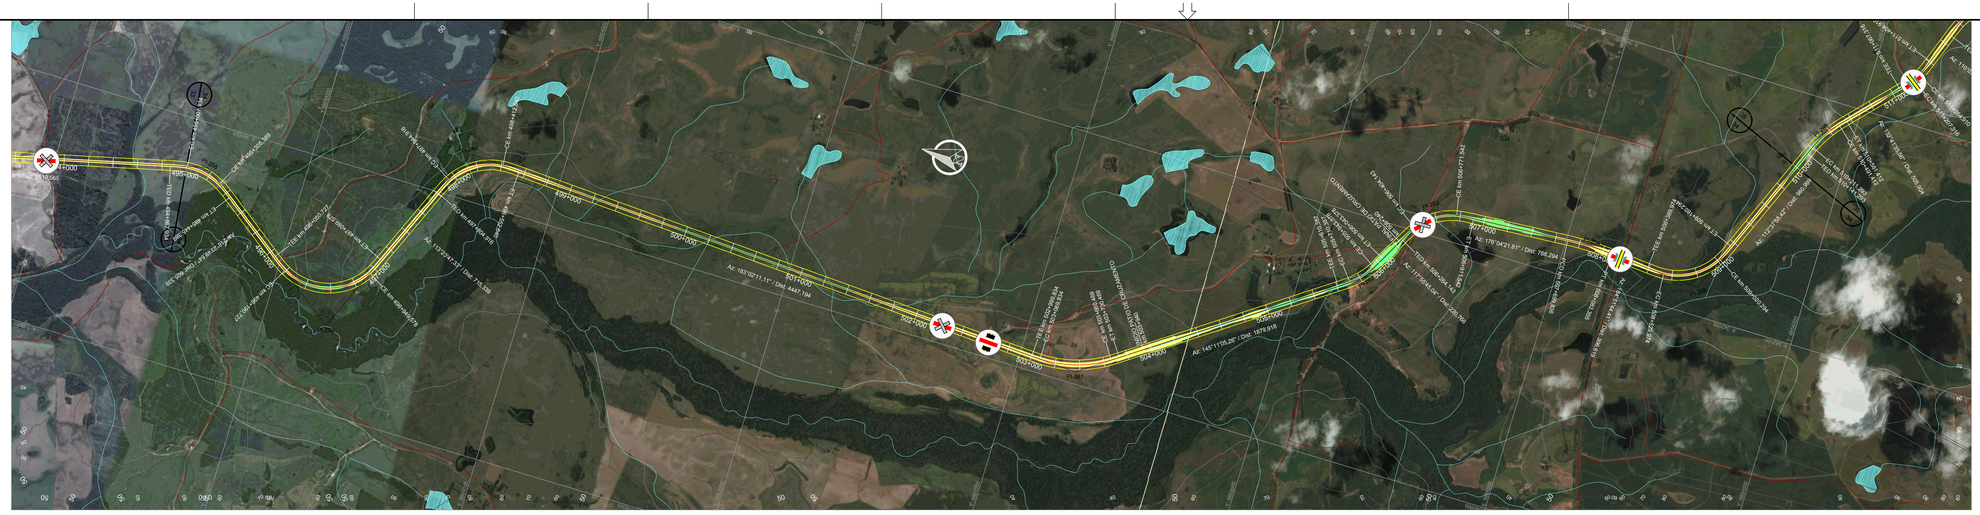

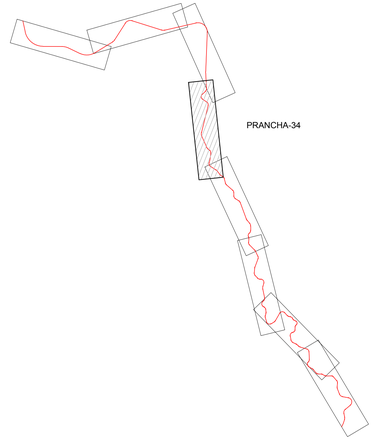

ARTICULAÇÃO

PIs	TE	EC	CE	ET	AC	L	Raio	Lc 1	Lc 2	DC	Tan. 1	Tan. 2	Coord. X	Coord. Y
258	494+867,934	495+007,934	495+305,389	495+445,389	50°07'42,86"	D	500,00	140,00	140,00	297,45	304,55	304,55	339646,9788	6666787,3283
259	496+050,727	496+190,727	496+949,578	497+089,578	103°00'02,32"	E	500,00	140,00	140,00	758,85	700,60	700,60	338691,3467	6665491,0041
260	497+804,916	497+944,916	498+412,640	498+552,640	69°38'23,78"	D	500,00	140,00	140,00	467,72	418,86	418,86	340375,2835	6664762,4225
261	502+999,834	503+069,834	503+660,469	503+730,469	37°51'05,84"	E	1000,00	70,00	70,00	590,64	377,95	377,95	340097,5052	6659525,7851
262	505+610,387	505+710,387	505+943,378	506+043,378	27°15'20,23"	E	700,00	100,00	100,00	232,99	219,84	219,84	341512,1079	6657491,5907
263	506+264,143	506+404,143	506+771,542	506+911,542	58°08'36,78"	D	500,00	140,00	140,00	367,40	348,84	348,84	342209,6038	6657121,8307
264	507+699,836	507+699,836	508+083,355	508+083,355	8°47'22,60"	D	2500,00	0,00	0,00	383,52	192,14	192,14	342300,6455	6655795,6859
265	508+389,974	508+529,974	509+020,294	509+160,294	72°13'45,99"	E	500,00	140,00	140,00	490,32	435,95	435,95	342221,4182	6654864,3461

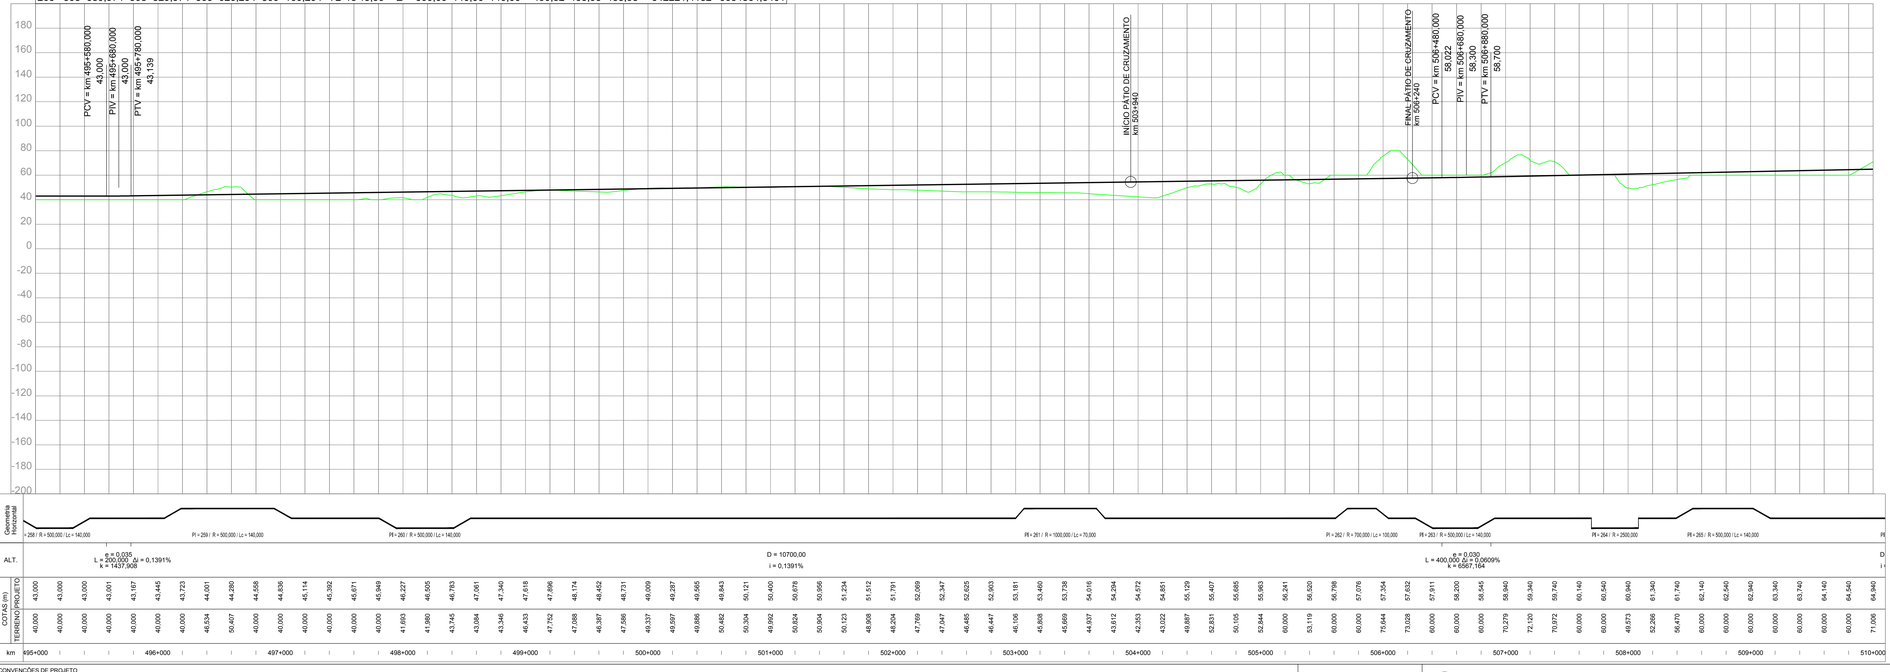

CONVENÇÕES DE PROJETO

NORTE
VIA PAVIMENTADA
CAMINHO / TRILHA
CERCA
EDIFICAÇÃO
ATUALMENTO ROCHOSO
POSTE
LINHA DE TRANSMISSÃO / TORRE
VEGETAÇÃO DE GRANDE PORTE (VGR/VGS)
VEGETAÇÃO DE MÉDIO PORTE (VMR/VMI)
VEGETAÇÃO DE BAIXO PORTE (CL/VPL/MPO)
ÁRVORE ISOLADA
EIXO DA FERROVIA
OFFSET DE CORTE
OFFSET DE ATERRO
CURSO D'ÁGUA
TERRA INDÍGENA
APP
ASSENTAMENTO
CENTROS URBANOS
PONTO DE INFLEXÃO
AMARRAÇÃO DE PRANCHAS
CURVAS DE NÍVEL
PERFIL DO TERRENO
PERFIL DE PROJETO
FAIXA DE DOMÍNIO
PÁTIOS
OAE PLANIMETRIA
OAE Vão > Var. m
BLOQUEIO DE ESTRADAS
CRUZAMENTO PASSAGENS EM DESNÍVEL
CRUZAMENTO COM A VIA FÉRREA

NOTAS

VALEC

ARQUIVO TÉCNICO | EM

LIBERADO PARA EMISSÃO
LIBERADO COM COMENTÁRIOS
NÃO LIBERADO

ASSINATURA | EM

ESTE DOCUMENTO É DE TOTAL E EXCLUSIVA RESPONSABILIDADE DO PROJETISTA.

LIBERADO P/ EXECUÇÃO DA OBRA

ASSINATURA | EM

APROVAÇÃO

ASS.

DESENHOS DE REFERÊNCIA:

REV.	DATA	TIPO	POR	DESCRIÇÃO

EMISSÕES

TIPO DE EMISSÃO

(A) PRELIMINAR
(B) PARA LIBERAÇÃO
(C) PARA CONHECIMENTO
(D) PARA COTAÇÃO
(E) PARA CONSTRUÇÃO
(F) CONFORME COMPRADO
(G) CONFORME CONSTRUÍDO
(H) CANCELADO
( )

VALEC
ENGENHARIA, CONSTRUÇÕES E FERROVIAS S.A.

ste SERVIÇOS TÉCNICOS DE ENGENHARIA S.A.

RESPONSÁVEL | DATA

PROJ. JOSÉ ANTÔNIO SIQUINI ROCHA - CREA/RO 34.390-D | 30/10/14
DES. RODRIGO LUIZ ROCHA MARTINS | 30/10/14
VER. JÉSUS DE OLIVEIRA MARTINS - CREA/MATO 74.485 | 30/10/14
APROVAÇÃO/RESP. TÉCNICO THIAGO MUNIZ CAVALCANTE - CREA/RO 4.767/D | 30/10/14

EF-151 - FERROVIA NORTE SUL (FNS)

TRECHO: CHAPECÓ/SC - PORTO DE RIO GRANDE/RS
(km 0+0 ao km 832+881,169)

LOTE 2

ANTE PROJETO
PROJETO GEOMÉTRICO DO LOTE 2 DA FERROVIA NORTE - SUL
SEGMENTO: km 495+000 ao km 510+000

ESCALA
H=1/20000
V=1/2000

Nº VALEC
80-DES-0200-17-0034

Nº PROJ.

REV.
01

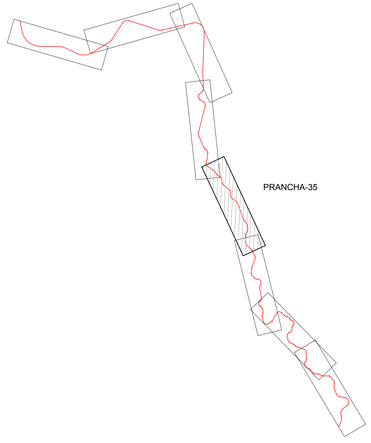

ARTICULAÇÃO

PIs	TE	EC	CE	ET	AC	L	Raio	Lc 1	Lc 2	DC	Tan. 1	Tan. 2	Coord. X	Coord. Y
266	510+141,293	510+211,293	510+491,412	510+561,412	20°03'37,14"	D	1000,00	70,00	70,00	280,12	211,90	211,90	343724,8310	6654237,5229
267	511+067,316	511+207,316	511+264,910	511+404,910	22°38'33,35"	E	500,00	140,00	140,00	57,59	170,38	170,38	344377,6480	6653635,2639
268	511+675,216	511+815,216	512+062,600	512+202,600	44°23'27,39"	D	500,00	140,00	140,00	247,38	274,62	274,62	345049,6038	6653390,0196
269	512+900,798	513+040,798	513+197,784	513+337,784	34°01'55,55"	E	500,00	140,00	140,00	156,99	223,47	223,47	345565,7214	6652310,7910
270	514+565,274	514+705,274	514+983,312	515+123,312	47°54'12,95"	D	500,00	140,00	140,00	278,04	292,79	292,79	347069,5856	6651428,1455
271	515+553,181	515+693,181	516+047,257	516+187,257	56°37'00,73"	E	500,00	140,00	140,00	354,08	340,15	340,15	347284,8730	6650387,3682
272	516+751,038	516+891,038	517+074,375	517+214,375	37°03'06,12"	D	500,00	140,00	140,00	183,34	238,05	238,05	348345,9535	6649965,1948

PIs	TE	EC	CE	ET	AC	L	Raio	Lc 1	Lc 2	DC	Tan. 1	Tan. 2	Coord. X	Coord. Y
273	519+994,203	520+094,203	520+240,247	520+340,247	20°08'20,27"	E	700,00	100,00	100,00	146,04	174,40	174,40	350002,1233	6647236,1387
274	520+860,552	520+960,552	521+353,048	521+453,048	40°18'40,96"	D	700,00	100,00	100,00	392,50	307,15	307,15	350784,9937	6646610,9820
275	522+055,012	522+195,012	522+409,444	522+549,444	40°36'53,70"	D	500,00	140,00	140,00	214,43	255,59	255,59	351008,8186	6645467,9938
276	522+724,460	522+804,460	523+206,604	523+286,604	61°23'18,53"	E	450,00	80,00	80,00	402,14	307,47	307,47	350644,9787	6644825,8302
277	523+340,403	523+410,403	523+561,751	523+631,751	25°21'52,68"	D	500,00	70,00	70,00	151,35	147,60	147,60	350913,5344	6644393,5919
278	524+160,831	524+300,831	524+591,103	524+731,103	49°18'19,73"	E	500,00	140,00	140,00	290,27	300,18	300,18	351023,9258	6643422,9875

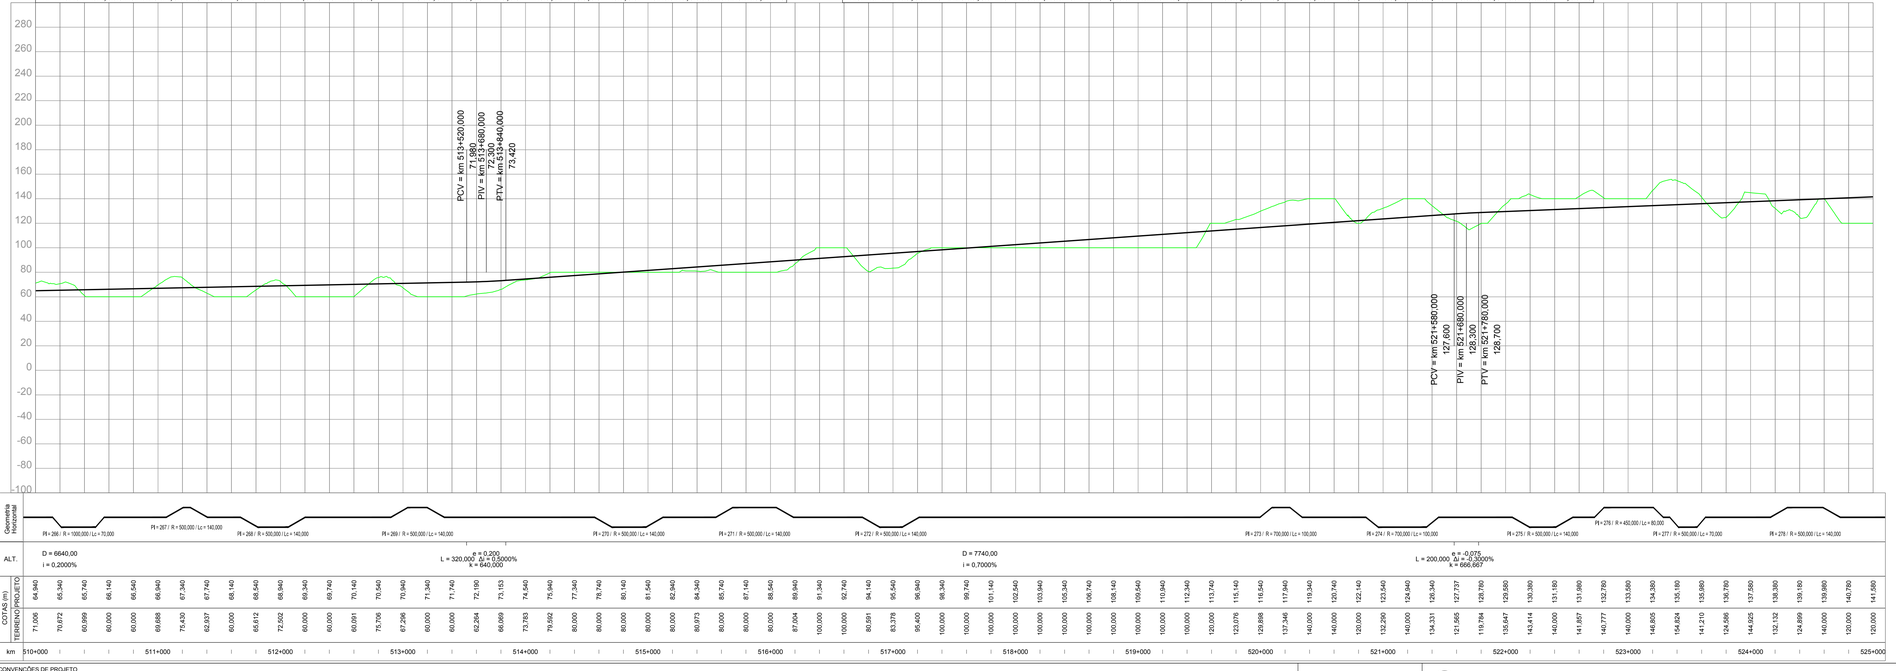

NOTAS

VALEC

ARQUIVO TÉCNICO | EM

LIBERADO PARA EMISSÃO
LIBERADO COM COMENTÁRIOS
NÃO LIBERADO

ASSINATURA | EM

ESTE DOCUMENTO É DE TOTAL E EXCLUSIVA RESPONSABILIDADE DO PROJETISTA.

LIBERADO P/ EXECUÇÃO DA OBRA

ASSINATURA | EM

APROVAÇÃO

ASS.

DESENHOS DE REFERÊNCIA:

REV.	DATA	TIPO	POR	DESCRIÇÃO

EMISSÕES

TIPO DE EMISSÃO

(A) PRELIMINAR
(B) PARA LIBERAÇÃO
(C) PARA CONHECIMENTO
(D) PARA COTAÇÃO
(E) PARA CONSTRUÇÃO
(F) CONFORME COMPRADO
(G) CONFORME CONSTRUÍDO
(H) CANCELADO
( )

VALEC
ENGENHARIA, CONSTRUÇÕES E FERROVIAS S.A.

ste SERVIÇOS TÉCNICOS DE ENGENHARIA S.A.

EF-151 - FERROVIA NORTE SUL (FNS)

TRECHO: CHAPECÓ/SC - PORTO DE RIO GRANDE/RS
(km 0+0 ao km 832+881,169)

LOTE 2

ANTE PROJETO
PROJETO GEOMÉTRICO DO LOTE 2 DA FERROVIA
NORTE - SUL
SEGMENTO: km 510+000 ao km 525+000

RESPONSÁVEL	DATA
PROJ. JOSÉ ANTÔNIO SOUSA ROCHA - CREA/RO 34.390-D	30/10/14
DES. RODRIGO LUIZ ROCHA MARTINS	30/10/14
VER. JÉSUS DE OLIVEIRA MARTINS - CREA/MATO 74.485	30/10/14
APROVAÇÃO/RESP. TÉCNICO THIAGO MUNIZ CAVALCANTE - CREA/PE 34.787/D	30/10/14

ESCALA
H=1/20000
V=1/2000

Nº VALEC
80-DES-0200-17-0035

Nº PROJ.

REV.
01

CONVENÇÕES DE PROJETO

VIA PAVIMENTADA
VIA NÃO PAVIMENTADA
CAMINHO / TRILHA
CERCA
EDIFICAÇÃO
ATUALMENTO ROCHOSO
POSTE
LINHA DE TRANSMISSÃO / TORRE
NORTE
VEGETAÇÃO DE GRANDE PORTE (VGR/VGS)
VEGETAÇÃO DE MÉDIO PORTE (VMR/VMS)
VEGETAÇÃO DE BAIXO PORTE (CL/VPL/MPO)
ARVORE ISOLADA
EIXO DA FERROVIA
OFFSET DE CORTE
OFFSET DE ATERRO
CURSO D'AGUA
TERRA INDÍGENA
APP
ASSENTAMENTO
CENTROS URBANOS
PONTO DE INFLEXÃO
AMARRAÇÃO DE PRANCHAS
CURVAS DE NÍVEL
PERFIL DO TERRENO
PERFIL DE PROJETO
FAIXA DE DOMÍNIO
PÁTIOS
OAE PLANIMETRIA

OAE
Vão > Var. m

BLOQUEIO DE ESTRADAS
CRUZAMENTO PASSAGENS EM DESNÍVEL
CRUZAMENTO COM A VIA FÉRREA

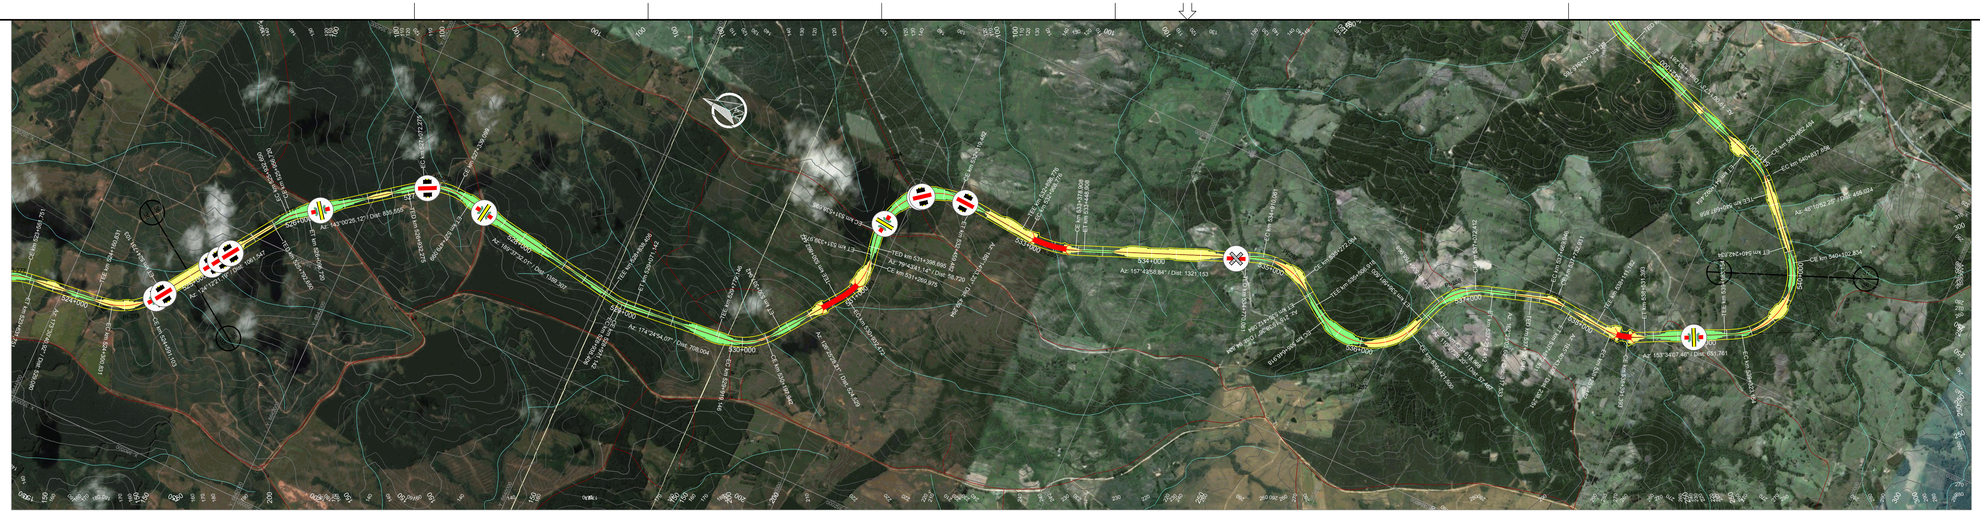

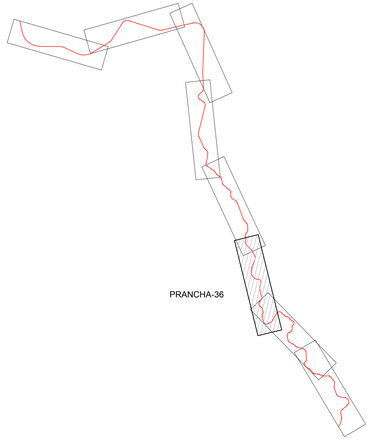

ARTICULAÇÃO

PIs	TE	EC	CE	ET	AC	L	Raio	Lc 1	Lc 2	DC	Tan. 1	Tan. 2	Coord. X	Coord. Y
279	525+792,650	525+932,650	525+956,720	526+096,720	18°48'03,93"	D	500,00	140,00	140,00	24,07	153,00	153,00	352276,6412	6642571,4548
280	526+932,275	527+072,275	527+339,099	527+479,099	46°37'06,89"	D	500,00	140,00	140,00	266,82	286,09	286,09	353043,6185	6641553,3836
281	528+838,406	528+938,406	528+971,142	529+071,142	15°12'37,93"	E	500,00	100,00	100,00	32,74	116,86	116,86	352748,9553	6639815,9431
282	529+779,146	529+919,146	530+197,942	530+337,942	47°59'25,86"	E	500,00	140,00	140,00	278,80	293,25	293,25	352857,7714	6638703,1461
283	530+862,472	530+932,472	531+269,975	531+339,975	46°41'47,06"	E	500,00	70,00	70,00	337,50	251,00	251,00	353717,7531	6638068,5451
284	531+398,695	531+538,695	532+319,482	532+459,482	105°30'52,09"	D	500,00	140,00	140,00	780,79	729,81	729,81	354740,6226	6638253,9139
285	532+898,776	532+968,776	533+378,908	533+448,908	27°30'34,39"	E	1000,00	70,00	70,00	410,13	279,84	279,84	354608,2298	6636811,0387

PIs	TE	EC	CE	ET	AC	L	Raio	Lc 1	Lc 2	DC	Tan. 1	Tan. 2	Coord. X	Coord. Y
286	534+770,061	534+910,061	535+272,084	535+412,084	57°31'39,52"	D	500,00	140,00	140,00	362,02	345,32	345,32	355345,7295	6635009,8737
287	535+506,918	535+646,918	536+421,500	536+561,500	104°48'12,16"	E	500,00	140,00	140,00	774,58	721,38	721,38	354675,1831	6634061,4468
288	536+618,968	536+758,968	537+072,412	537+212,412	51°57'39,40"	D	500,00	140,00	140,00	313,44	314,41	314,41	355699,4842	6633679,3466
289	537+529,946	537+669,946	537+732,931	537+872,931	23°15'37,40"	D	500,00	140,00	140,00	62,99	173,20	173,20	355942,6897	6632911,8187
290	538+111,182	538+251,182	538+391,393	538+531,393	32°06'35,54"	E	500,00	140,00	140,00	140,21	214,32	214,32	355880,7712	6632289,1231
291	539+183,154	539+323,154	540+102,834	540+242,834	105°23'15,22"	E	500,00	140,00	140,00	779,68	728,29	728,29	356590,4630	6630861,4148

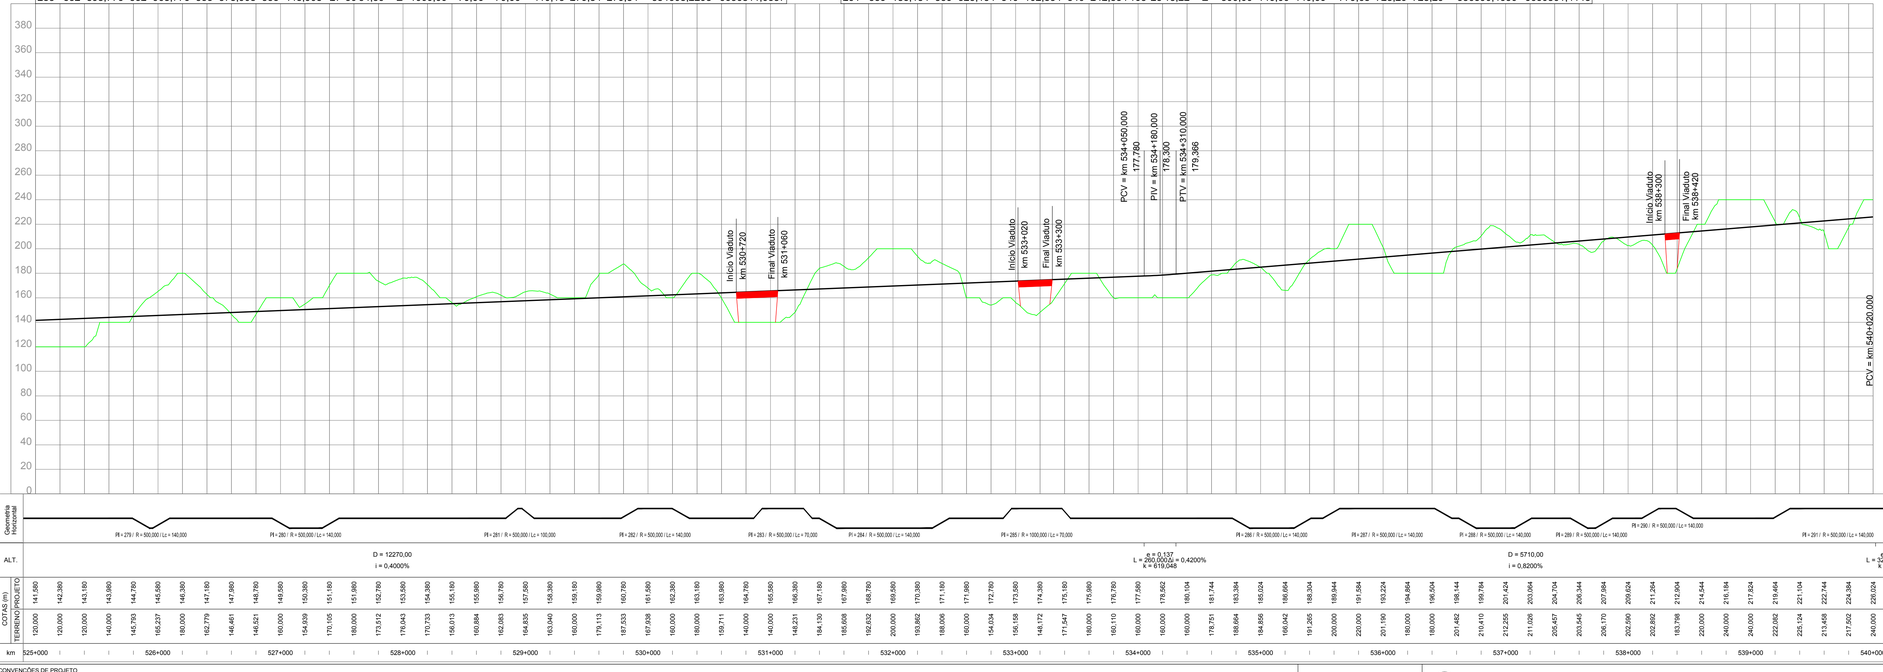

REV.	DATA	TIPO	POR	DESCRIÇÃO

NOTAS

VALEC

ARQUIVO TÉCNICO | EM

LIBERADO PARA EMISSÃO
LIBERADO COM COMENTÁRIOS
NÃO LIBERADO

ASSINATURA | EM

ESTE DOCUMENTO É DE TOTAL E EXCLUSIVA RESPONSABILIDADE DO PROJETISTA.

LIBERADO P/ EXECUÇÃO DA OBRA

ASSINATURA | EM

APROVAÇÃO

ASS.

DESENHOS DE REFERÊNCIA:

EMISSÕES

TIPO DE EMISSÃO

(A) PRELIMINAR
(B) PARA LIBERAÇÃO
(C) PARA CONHECIMENTO
(D) PARA COTAÇÃO
(E) PARA CONSTRUÇÃO
(F) CONFORME COMPRADO
(G) CONFORME CONSTRUÍDO
(H) CANCELADO
( )

VALEC
ENGENHARIA, CONSTRUÇÕES E FERROVIAS S.A.

ste SERVIÇOS TÉCNICOS DE ENGENHARIA S.A.

RESPONSÁVEL	DATA
PROJ. JOSÉ ANTÔNIO SOUSA ROCHA - CREA/RO 34.390-D	30/10/14
DES. RODRIGO LUIZ ROCHA MARTINS	30/10/14
VER. FELIPE DE OLIVEIRA MARTINS - CREA/MG 74.485	30/10/14
APROVAÇÃO/RESP. TÉCNICO THIAGO MUNIZ CAVALCANTE - CREA/RO 7.870	30/10/14

EF-151 - FERROVIA NORTE SUL (FNS)

TRECHO: CHAPECÓ/SC - PORTO DE RIO GRANDE/RS
(km 0+0 ao km 832+881,169)

LOTE 2

ANTE PROJETO
PROJETO GEOMÉTRICO DO LOTE 2 DA FERROVIA
NORTE - SUL
SEGMENTO: km 525+000 ao km 540+000

ESCALA	Nº VALEC	REV.
H=1/20000 V=1/2000	80-DES-0200-17-0036	01
	Nº PROJ.	

CONVENÇÕES DE PROJETO

VIA PAVIMENTADA
VIA NÃO PAVIMENTADA
CAMINHO / TRILHA
CERCA
EDIFICAÇÃO
ATUALMENTO ROCHOSO
POSTE
LINHA DE TRANSMISSÃO / TORRE
NORTE
VEGETAÇÃO DE GRANDE PORTE (VGR/VGS)
VEGETAÇÃO DE MÉDIO PORTE (VMR/VMD)
VEGETAÇÃO DE BAIXO PORTE (CL/VPL/MPO)
ÁRVORE ISOLADA
EIXO DA FERROVIA
OFFSET DE CORTE
OFFSET DE ATERRO
CURSO D'ÁGUA
TERRA INDÍGENA
APP
ASSENTAMENTO
CENTROS URBANOS
PONTO DE INFLEXÃO
AMARRAÇÃO DE PRANCHAS
CURVAS DE NÍVEL
PERFIL DO TERRENO
PERFIL DE PROJETO
FAIXA DE DOMÍNIO
PÁTIOS
OAE PLANIMETRIA

OAE
Vão > Var. m
EST. INICIAL (KM/M)
EST. FINAL (KM/M)

BLOQUEIO DE ESTRADAS
CRUZAMENTO PASSAGENS EM DESNÍVEL
CRUZAMENTO COM A VIA FÉRREA

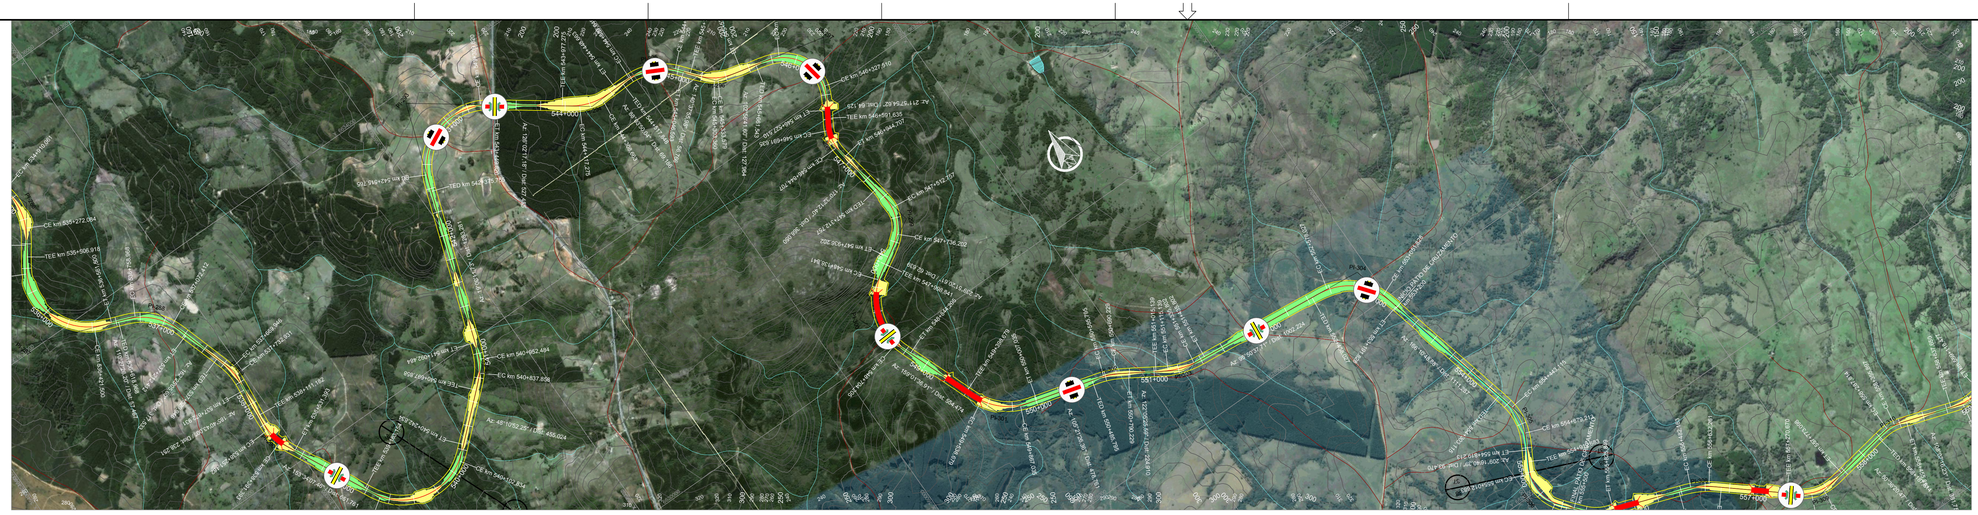

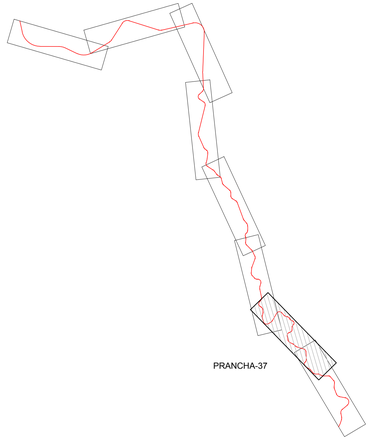

ARTICULAÇÃO

PIs	TE	EC	CE	ET	AC	L	Raio	Lc 1	Lc 2	DC	Tan. 1	Tan. 2	Coord. X	Coord. Y
291	539+183,154	539+323,154	540+102,834	540+242,834	105°23'15,22"	E	500,00	140,00	140,00	779,68	728,29	728,29	356590,4630	6630861,4148
292	540+697,858	540+837,858	540+952,484	541+092,484	29°10'40,52"	E	500,00	140,00	140,00	114,63	200,52	200,52	357621,7740	6631784,1230
293	542+375,765	542+515,765	543+309,820	543+449,820	107°02'05,45"	D	500,00	140,00	140,00	794,06	748,30	748,30	358348,5947	6633894,5739
294	543+977,275	544+117,275	544+308,663	544+448,663	37°58'27,13"	E	500,00	140,00	140,00	191,39	242,55	242,55	359576,3409	6633001,3159
295	544+517,848	544+587,848	544+976,593	545+046,593	52°34'05,93"	D	500,00	70,00	70,00	388,75	282,14	282,14	360169,8807	6633021,3800
296	545+103,360	545+303,360	545+533,579	545+533,579	37°41'14,37"	E	350,00	200,00	200,00	30,22	220,80	220,80	360524,8975	6632588,6797
297	545+661,543	545+861,543	546+327,510	546+527,510	109°01'13,02"	D	350,00	200,00	200,00	465,97	597,25	597,25	361446,8693	6632376,7596
298	546+591,635	546+691,635	546+844,707	546+944,707	41°25'42,22"	E	350,00	100,00	100,00	153,07	182,77	182,77	360999,9747	6631660,6104

PIs	TE	EC	CE	ET	AC	L	Raio	Lc 1	Lc 2	DC	Tan. 1	Tan. 2	Coord. X	Coord. Y
299	547+312,757	547+512,757	547+736,202	547+936,202	69°19'08,21"	D	350,00	200,00	200,00	223,45	345,00	345,00	361147,2598	6630776,9853
300	547+998,841	548+138,841	548+704,205	548+844,205	80°49'43,70"	E	500,00	140,00	140,00	565,36	497,09	497,09	360364,8827	6630322,6491
301	549+398,679	549+538,679	549+867,035	550+007,035	53°40'10,55"	E	500,00	140,00	140,00	328,36	323,73	323,73	360857,1420	6629038,4669
302	550+485,795	550+585,795	550+690,229	550+790,229	16°43'59,22"	D	700,00	100,00	100,00	104,43	153,03	153,03	361778,5419	6628785,4093
303	551+015,139	551+115,139	551+335,802	551+435,802	26°14'47,88"	E	700,00	100,00	100,00	220,66	213,33	213,33	362279,4674	6628471,2958
304	552+438,027	552+578,027	553+051,828	553+191,828	70°20'11,18"	D	500,00	140,00	140,00	473,80	423,40	423,40	363909,9005	6628304,4229
305	554+303,115	554+443,115	554+679,213	554+819,213	43°05'51,51"	D	500,00	140,00	140,00	236,10	268,05	268,05	364340,5164	6626553,8747
306	554+912,683	555+012,683	555+339,656	555+439,656	69°53'47,10"	E	350,00	100,00	100,00	326,97	295,40	295,40	364019,2546	6625980,8749

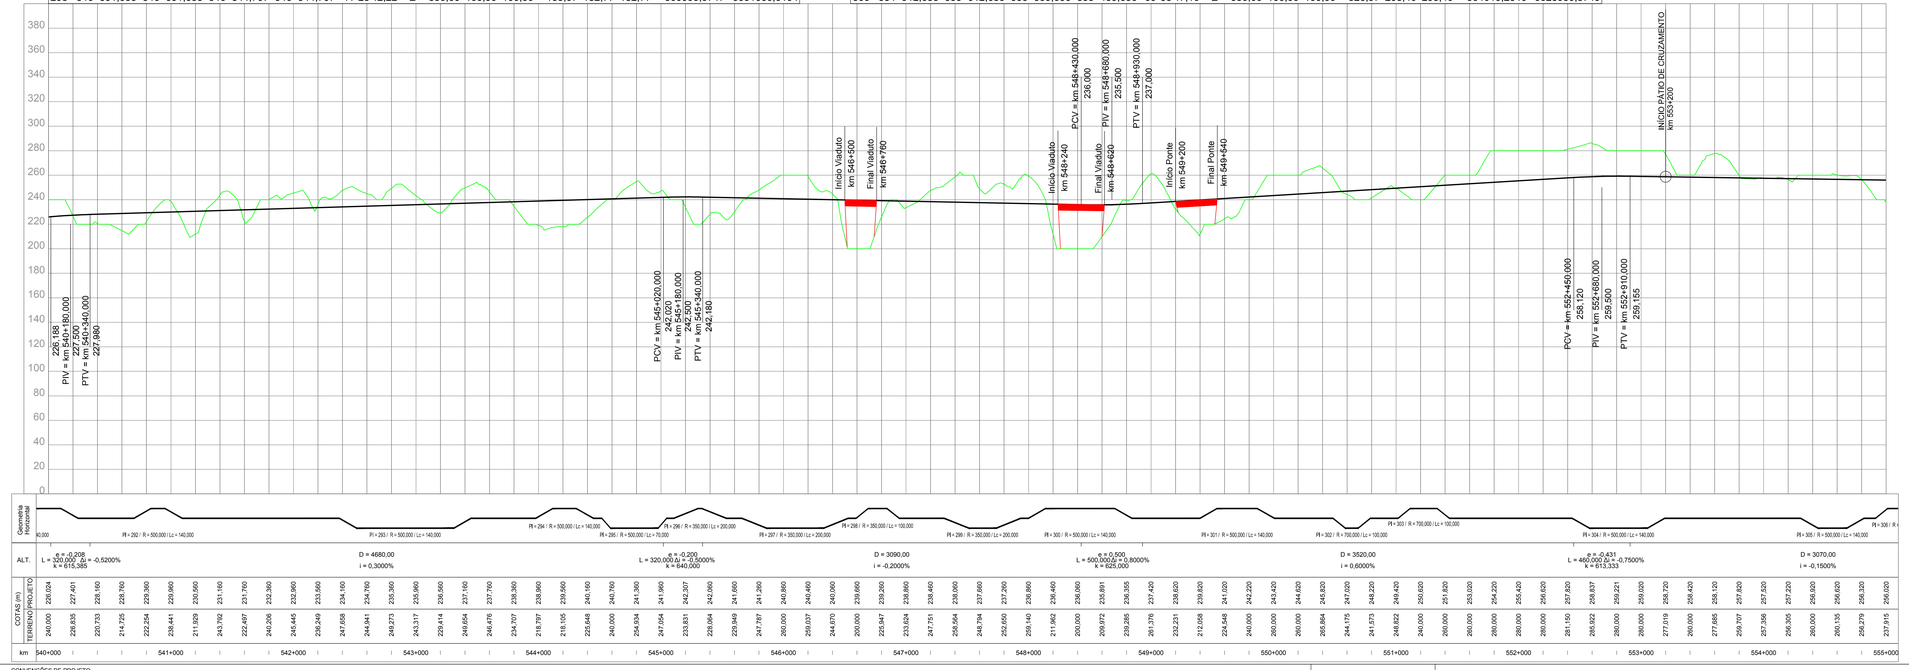

NOTAS

VALEC

ARQUIVO TÉCNICO | EM

LIBERADO PARA EMISSÃO
LIBERADO COM COMENTÁRIOS
NÃO LIBERADO

ASSINATURA | EM

ESTE DOCUMENTO É DE TOTAL E EXCLUSIVA RESPONSABILIDADE DO PROJETISTA.

LIBERADO P/ EXECUÇÃO DA OBRA

ASSINATURA | EM

APROVAÇÃO

ASS.

DESENHOS DE REFERÊNCIA:

REV.	DATA	TIPO	POR	DESCRIÇÃO

EMISSÕES

TIPO DE EMISSÃO

(A) PRELIMINAR
(B) PARA LIBERAÇÃO
(C) PARA CONHECIMENTO
(D) PARA COTAÇÃO
(E) PARA CONSTRUÇÃO
(F) CONFORME COMPRADO
(G) CONFORME CONSTRUÍDO
(H) CANCELADO
( )

VALEC
ENGENHARIA, CONSTRUÇÕES E FERROVIAS S.A.

ste SERVIÇOS TÉCNICOS DE ENGENHARIA S.A.

LOTE 2

ANTE PROJETO
PROJETO GEOMÉTRICO DO LOTE 2 DA FERROVIA NORTE - SUL
SEGMENTO: km 540+000 ao km 555+000

EF-151 - FERROVIA NORTE SUL (FNS)

TRECHO: CHAPECÓ/SC - PORTO DE RIO GRANDE/RS
(km 0+0 ao km 832+881,169)

RESPONSÁVEL		DATA
PROJ.	JOSÉ ANTÔNIO SIQUEIRA ROCHA - CREA/RS 34.389-D	30/10/14
DES.	RODRIGO LUIZ ROCHA MARTINS	30/10/14
VER.	JULIA DE OLIVEIRA MARTINS - CREA/RS 74.485	30/10/14
APROVAÇÃO/RESP. TÉCNICO	TIAGO GUEDES DE MORAES DE MATTOS	30/10/14

ESCALA	Nº VALEC	REV.
H=1/20000 V=1/2000	80-DES-0200-17-0037	01
	Nº PROJ.	

CONVENÇÕES DE PROJETO

VIA PAVIMENTADA
VIA NÃO PAVIMENTADA
CAMINHO / TRILHA
CERCA
EDIFICAÇÃO
ATUFAMENTO ROCHOSO
POSTE
LINHA DE TRANSMISSÃO / TORRE
NORTE
VEGETAÇÃO DE GRANDE PORTE (VGR/VGS)
VEGETAÇÃO DE MÉDIO PORTE (VMR/VMS)
VEGETAÇÃO DE BAIXO PORTE (CL/VPL/MPO)
ÁRVORE ISOLADA
EIXO DA FERROVIA
OFFSET DE CORTE
OFFSET DE ATERRO
CURSO D'ÁGUA
TERRA INDÍGENA
APP
ASSENTAMENTO
CENTROS URBANOS
PONTO DE INFLEXÃO
AMARRAÇÃO DE PRANCHAS
CURVAS DE NÍVEL
PERFIL DO TERRENO
PERFIL DE PROJETO
FAIXA DE DOMÍNIO
PÁTIOS
OAE PLANIMETRIA

OAE
Vão > Var. m

BLOQUEIO DE ESTRADAS
CRUZAMENTO PASSAGENS EM DESNÍVEL
CRUZAMENTO COM A VIA FÉRREA

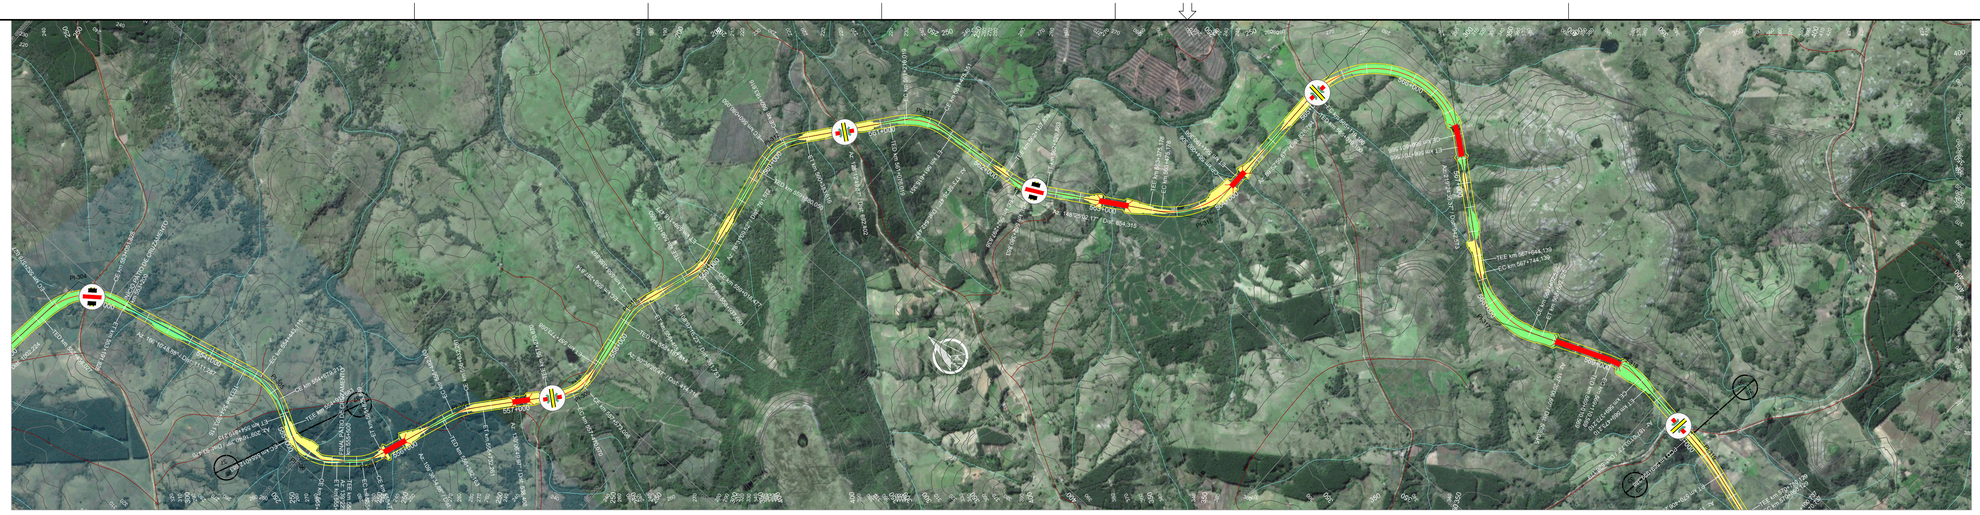

ARTICULAÇÃO

PIs	TE	EC	CE	ET	AC	L	Raio	Lc 1	Lc 2	DC	Tan. 1	Tan. 2	Coord. X	Coord. Y
306	554+912,683	555+012,683	555+339,656	555+439,656	69°53'47,10"	E	350,00	100,00	100,00	326,97	295,40	295,40	364019,2546	6625980,8749
307	555+544,187	555+644,187	555+725,849	555+825,849	29°44'18,40"	E	350,00	100,00	100,00	81,66	143,21	143,21	364372,8485	6625568,5999
308	556+382,163	556+482,163	556+632,261	556+732,261	20°28'15,08"	D	700,00	100,00	100,00	150,10	176,50	176,50	365197,8868	6625274,1187
309	557+270,670	557+470,670	557+573,098	557+773,098	49°30'29,49"	E	350,00	200,00	200,00	102,43	263,30	263,30	365945,9836	6624643,8528
310	558+187,814	558+287,814	558+355,897	558+455,897	27°30'55,75"	D	350,00	100,00	100,00	68,08	135,95	135,95	366749,0352	6624776,7153
311	558+837,650	558+937,650	559+018,477	559+118,477	29°36'06,71"	E	350,00	100,00	100,00	80,83	142,76	142,76	367376,7419	6624571,2923
312	559+880,050	560+080,050	560+183,616	560+383,616	49°41'40,35"	D	350,00	200,00	200,00	103,57	264,00	264,00	368521,6990	6624803,8346

PIs	TE	EC	CE	ET	AC	L	Raio	Lc 1	Lc 2	DC	Tan. 1	Tan. 2	Coord. X	Coord. Y
313	561+076,019	561+216,019	561+475,351	561+615,351	45°45'36,60"	D	500,00	140,00	140,00	259,33	281,65	281,65	369494,4435	6624037,9793
314	562+157,838	562+297,838	562+380,863	562+520,863	25°33'24,30"	E	500,00	140,00	140,00	83,02	183,72	183,72	369600,2477	6623035,6915
315	563+375,178	563+475,178	564+090,306	564+190,306	58°32'02,60"	E	700,00	100,00	100,00	615,13	442,62	442,62	370375,7101	6621774,3437
316	565+019,100	565+119,100	566+601,566	566+701,566	129°31'35,80"	D	700,00	100,00	100,00	1482,47	1536,36	1536,36	373183,4754	6621780,0667
317	567+644,139	567+744,139	568+402,525	568+502,525	62°04'28,78"	E	700,00	100,00	100,00	658,39	471,57	471,57	371310,3078	6619500,4324
318	569+010,569	569+110,569	569+373,210	569+473,210	29°40'57,14"	D	700,00	100,00	100,00	262,64	235,64	235,64	371778,5937	6618379,0262
319	569+999,388	569+999,388	570+406,298	570+406,298	9°19'32,41"	D	2500,00	0,00	0,00	406,91	203,90	203,90	371660,6059	6617420,5408

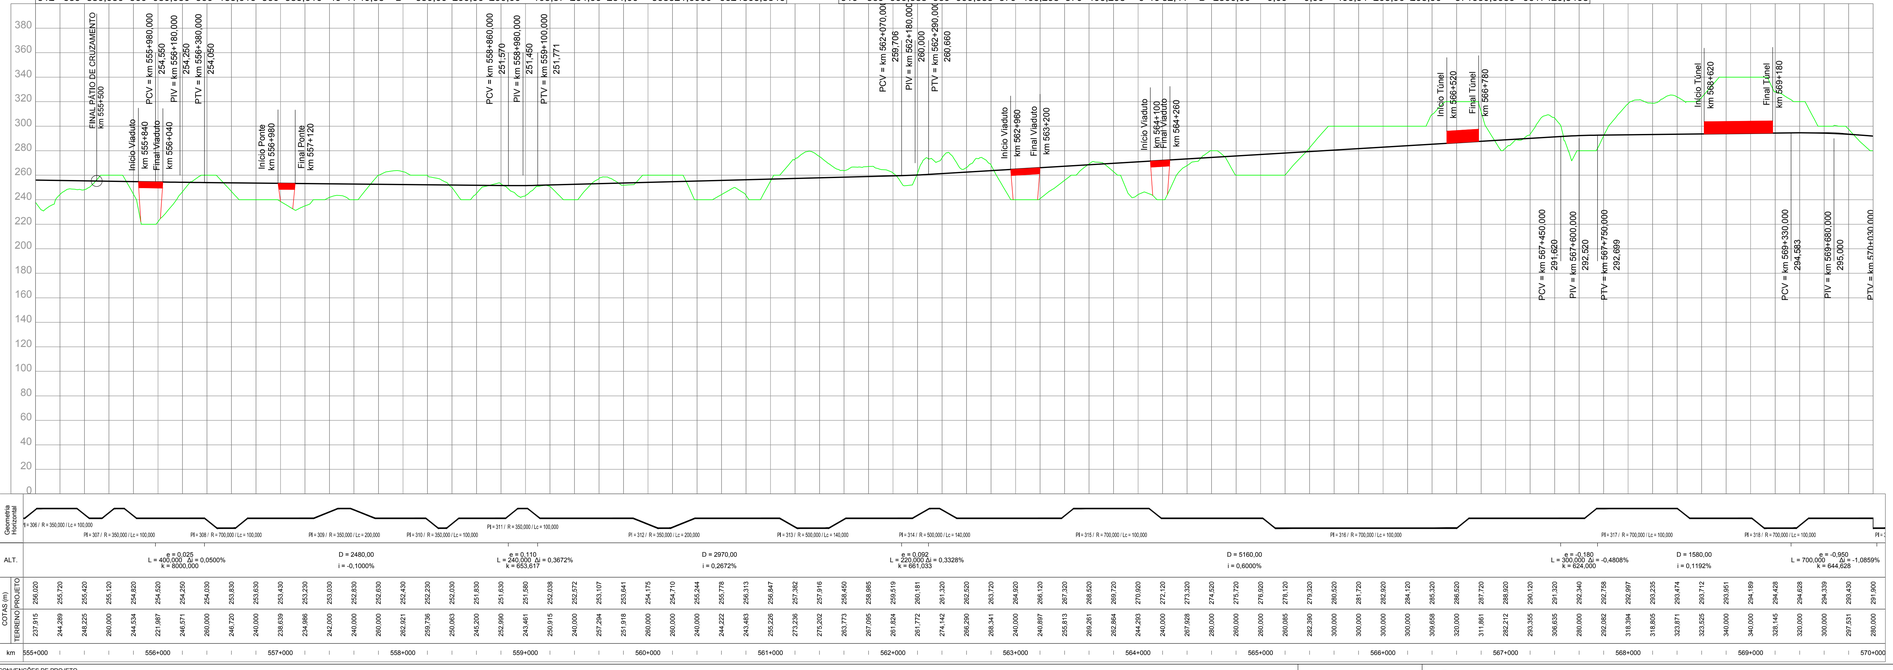

NOTAS

VALEC

ARQUIVO TÉCNICO EM

LIBERADO PARA EMISSÃO

LIBERADO COM COMENTÁRIOS

NÃO LIBERADO

ASSINATURA EM

ESTE DOCUMENTO É DE TOTAL E EXCLUSIVA RESPONSABILIDADE DO PROJETISTA.

LIBERADO P/ EXECUÇÃO DA OBRA

ASSINATURA EM

APROVAÇÃO

ASS.

DESENHOS DE REFERÊNCIA:

REV.	DATA	TIPO	POR	DESCRIÇÃO

EMISSÕES

TIPO DE EMISSÃO

(A) PRELIMINAR (B) PARA LIBERAÇÃO (C) PARA CONHECIMENTO (D) PARA COTAÇÃO (E) PARA CONSTRUÇÃO (F) CONFORME COMPRADO (G) CONFORME CONSTRUÍDO (H) CANCELADO ( )

VALEC
ENGENHARIA, CONSTRUÇÕES E FERROVIAS S.A.

ste SERVIÇOS TÉCNICOS DE ENGENHARIA S.A.

RESPONSÁVEL	DATA
PROJ. JOSÉ ANTÔNIO GOUVEA ROCHA - CREA/RS 54.389-D	30/10/14
DES. RODRIGO LUIZ ROCHA MARTINS	30/10/14
VER. FELIPE DE OLIVEIRA MARTINS - CREA/RS 74.485	30/10/14
APROVAÇÃO/RESP. TÉCNICO THIAGO MUSSI BERTOLDI - CREA/RS 74.485	30/10/14

EF-151 - FERROVIA NORTE SUL (FNS)

TRECHO: CHAPECÓ/SC - PORTO DE RIO GRANDE/RS
(km 0+0 ao km 832+881,169)

LOTE 2

ANTE PROJETO
PROJETO GEOMÉTRICO DO LOTE 2 DA FERROVIA NORTE - SUL
SEGMENTO: km 555+000 ao km 570+000

ESCALA	Nº VALEC	REV.
H=1/20000 V=1/2000	80-DES-0200-17-0038 Nº PROJ.	01

CONVENÇÕES DE PROJETO

VIA PAVIMENTADA
VIA NÃO PAVIMENTADA
CAMINHO / TRILHA
CERCA
EDIFICAÇÃO
ATOLAMENTO ROCHOSO
POSTE
LINHA DE TRANSMISSÃO / TORRE
NORTE
VEGETAÇÃO DE GRANDE PORTE (VGR/VGS)
VEGETAÇÃO DE MÉDIO PORTE (VMR/VMS)
VEGETAÇÃO DE BAIXO PORTE (CL/VPL/MPO)
ÁRVORE ISOLADA
EIXO DA FERROVIA
OFFSET DE CORTE
OFFSET DE ATERRO
CURSO D'ÁGUA
TERRA INDÍGENA
APP
ASSENTAMENTO
CENTROS URBANOS
PONTO DE INFLEXÃO
AMARRAÇÃO DE PRANCHAS
CURVAS DE NÍVEL
PERFIL DO TERRENO
PERFIL DE PROJETO
FAIXA DE DOMÍNIO
PÁTIOS
OAE PLANIMETRIA

OAE Vão > Var. m

BLOQUEIO DE ESTRADAS
CRUZAMENTO PASSAGENS EM DESNÍVEL
CRUZAMENTO COM A VIA FÉRREA

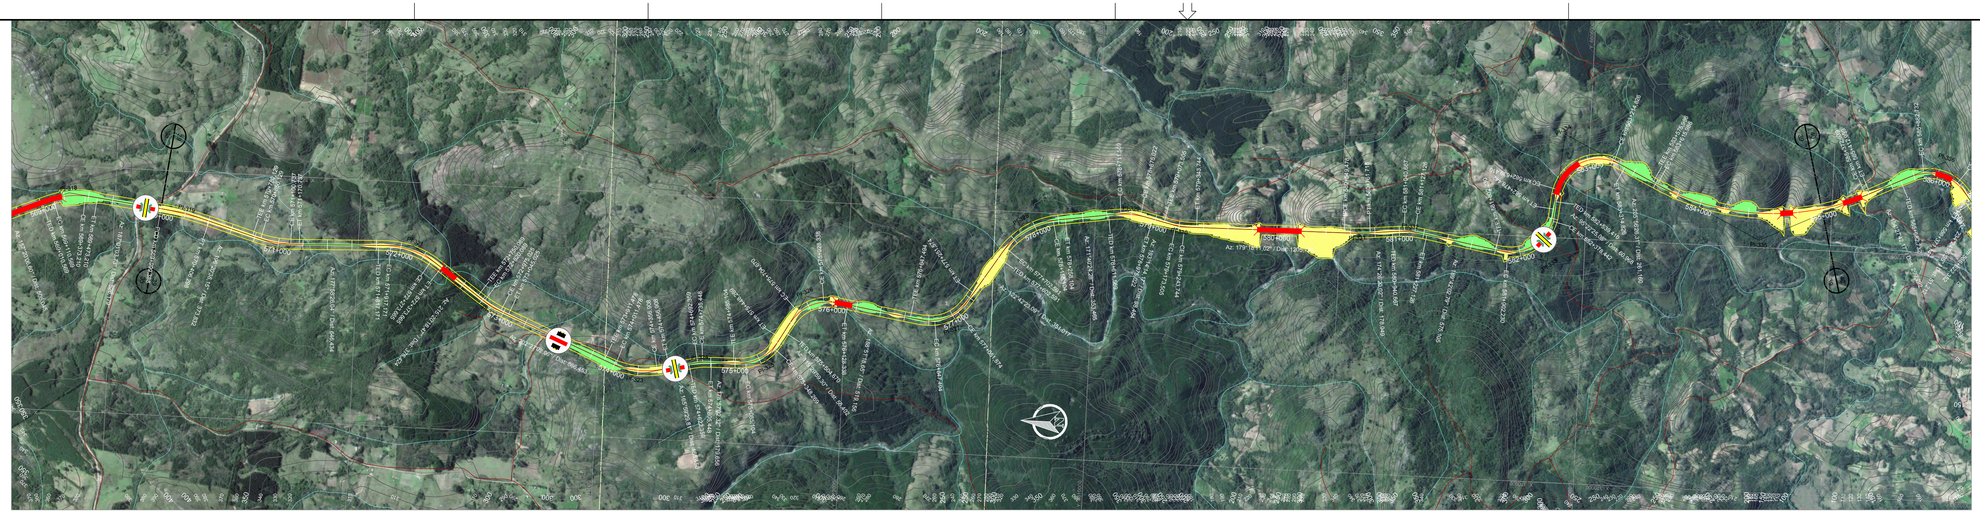

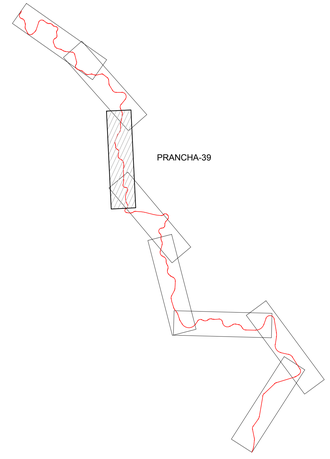

ARTICULAÇÃO

PIs	TE	EC	CE	ET	AC	L	Raio	Lc 1	Lc 2	DC	Tan. 1	Tan. 2	Coord. X	Coord. Y
319	569+999,388	569+999,388	570+406,298	570+406,298	9°19'32,41"	D	2500,00	0,00	0,00	406,91	203,90	203,90	371660,6059	6617420,5408
320	570+780,129	570+850,129	571+100,737	571+170,737	18°22'10,11"	E	1000,00	70,00	70,00	250,61	196,72	196,72	371442,6782	6616677,3751
321	571+817,171	571+917,171	572+273,665	572+373,665	37°21'52,43"	D	700,00	100,00	100,00	356,49	286,89	286,89	371482,6306	6615548,0367
322	572+750,089	572+820,089	572+975,025	573+045,025	12°53'16,40"	E	1000,00	70,00	70,00	154,94	147,97	147,97	371013,3826	6614886,2364
323	573+911,478	574+011,478	574+356,908	574+456,908	36°27'32,26"	E	700,00	100,00	100,00	345,43	280,73	280,73	370518,7809	6613689,2428
324	574+622,359	574+692,359	574+735,448	574+805,448	12°57'32,51"	D	500,00	70,00	70,00	43,09	91,83	91,83	370649,0144	6613167,2303
325	574+985,104	575+085,104	575+348,269	575+448,269	59°27'03,02"	E	350,00	100,00	100,00	263,16	250,49	250,49	370658,5736	6612645,3467
326	575+504,670	575+704,670	575+928,338	576+128,338	69°21'19,36"	D	350,00	200,00	200,00	223,67	345,16	345,16	371226,0925	6612324,2625
327	576+647,494	576+847,494	577+051,574	577+251,574	66°08'55,56"	E	350,00	200,00	200,00	204,08	330,76	330,76	371042,1250	6611143,4278

PIs	TE	EC	CE	ET	AC	L	Raio	Lc 1	Lc 2	DC	Tan. 1	Tan. 2	Coord. X	Coord. Y
328	577+602,591	577+702,591	578+158,104	578+258,104	48°58'01,19"	D	650,00	100,00	100,00	455,51	346,28	346,28	371907,1823	6610587,9341
329	578+611,569	578+711,569	578+875,022	578+975,022	21°33'49,88"	D	700,00	100,00	100,00	163,45	183,41	183,41	372035,0762	6609714,0923
330	579+073,505	579+173,505	579+243,744	579+343,744	13°56'03,15"	E	700,00	100,00	100,00	70,24	135,61	135,61	371939,4759	6609307,6880
331	580+549,478	580+549,478	580+761,718	580+761,718	4°51'51,00"	E	2500,00	0,00	0,00	212,24	106,18	106,18	371957,0830	6607860,2715
332	580+940,667	581+040,667	581+127,126	581+227,126	15°15'42,77"	D	700,00	100,00	100,00	86,46	143,86	143,86	371998,6551	6607433,3019
333	581+802,230	581+902,230	582+378,442	582+478,442	94°19'37,70"	E	350,00	100,00	100,00	476,21	428,73	428,73	371805,2657	6606302,0192
334	582+539,410	582+639,410	583+214,826	583+314,826	110°34'01,23"	D	350,00	100,00	100,00	575,42	556,84	556,84	372847,2038	6606204,0108
335	583+575,986	583+615,986	585+372,939	585+412,939	51°28'44,14"	E	2000,00	40,00	40,00	1756,95	984,25	984,25	372058,8304	6604583,3466

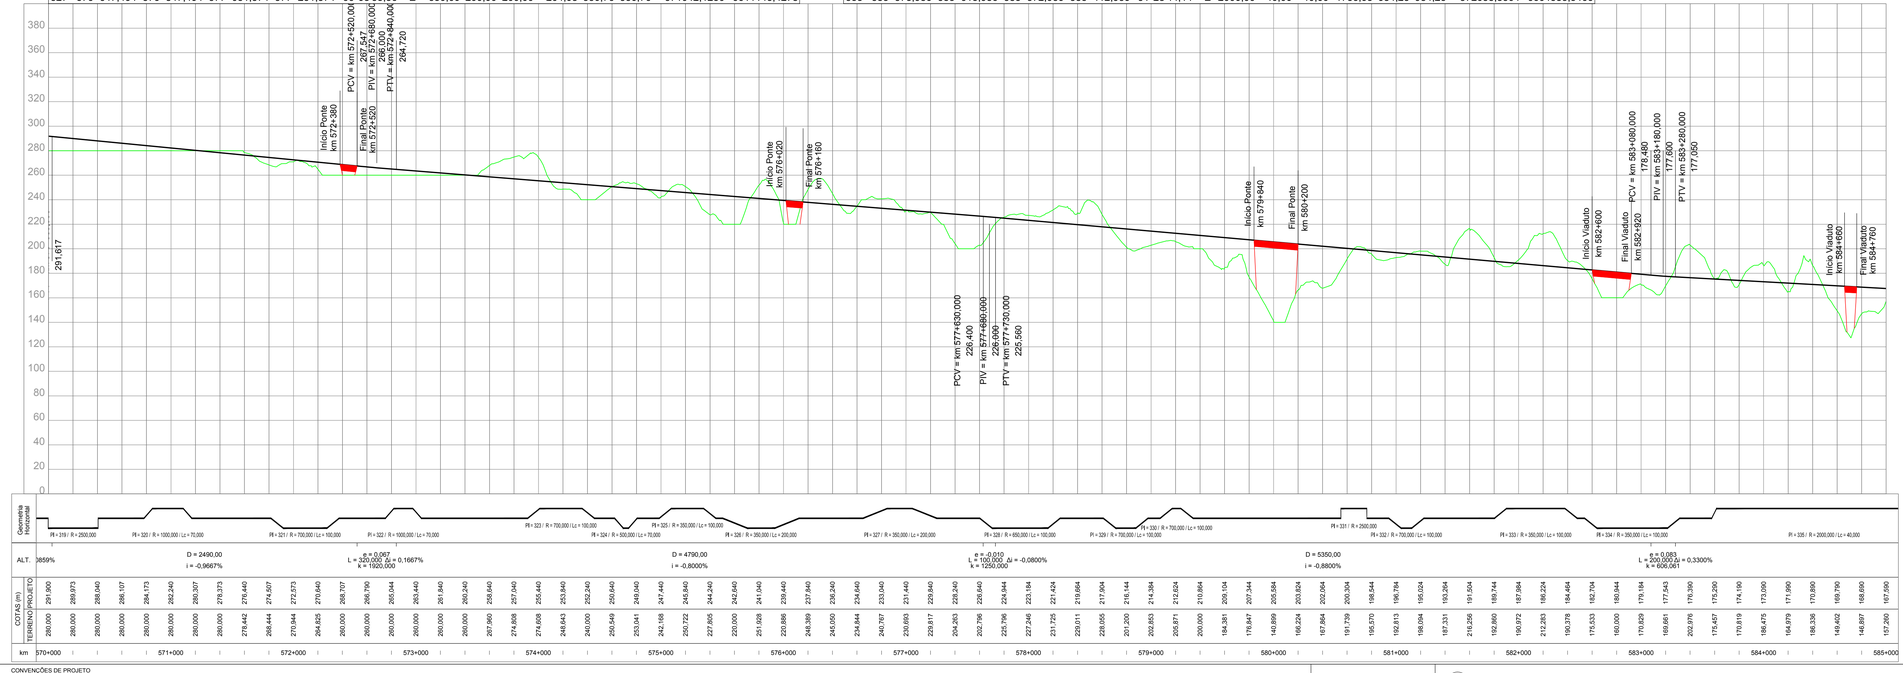

NOTAS	VALEC
	ARQUIVO TÉCNICO / EM ☐ LIBERADO PARA EMISSÃO ☐ LIBERADO COM COMENTÁRIOS ☐ NÃO LIBERADO ASSINATURA / EM ESTE DOCUMENTO É DE TOTAL E EXCLUSIVA RESPONSABILIDADE DO PROJETISTA. LIBERADO P/ EXECUÇÃO DA OBRA ASSINATURA / EM APROVAÇÃO ASS.

DESENHOS DE REFERÊNCIA:

REV.	DATA	TIPO	POR	DESCRIÇÃO

EMISSÕES

TIPO DE EMISSÃO

(A) PRELIMINAR
(B) PARA LIBERAÇÃO
(C) PARA CONHECIMENTO
(D) PARA COTAÇÃO
(E) PARA CONSTRUÇÃO
(F) CONFORME COMPRADO
(G) CONFORME CONSTRUÍDO
(H) CANCELADO
( )

VALEC
ENGENHARIA, CONSTRUÇÕES E FERROVIAS S.A.

ste SERVIÇOS TÉCNICOS DE ENGENHARIA S.A.

EF-151 - FERROVIA NORTE SUL (FNS)

TRECHO: CHAPECÓ/SC - PORTO DE RIO GRANDE/RS
(km 0+0 ao km 832+881,169)

LOTE 2

ANTE PROJETO
PROJETO GEOMÉTRICO DO LOTE 2 DA FERROVIA NORTE - SUL
SEGMENTO: km 570+000 ao km 585+000

RESPONSÁVEL	DATA
PROJ. JOSÉ ANTÔNIO GOUVEA ROCHA - CREA/RS 54.390-D	30/10/14
DES. RODRIGO LUIZ ROCHA MARTINS	30/10/14
VER. JULIA DE OLIVEIRA MARTINS - CREA/MG 74.485	30/10/14
APROVAÇÃO/RESP. TÉCNICO THIAGO MUSSI MARTINS - CREA/RS 74.487	30/10/14

ESCALA
H=1/20000
V=1/2000

Nº VALEC 80-DES-0200-17-0039

Nº PROJ.

REV. 01

CONVENÇÕES DE PROJETO

VIA PAVIMENTADA
VIA NÃO PAVIMENTADA
CAMINHO / TRILHA
CERCA
EDIFICAÇÃO
POSTE
LINHA DE TRANSMISSÃO / TORRE
NORTE
VEGETAÇÃO DE GRANDE PORTE (VGR/VGS)
VEGETAÇÃO DE MÉDIO PORTE (VMR/VMS)
VEGETAÇÃO DE BAIXO PORTE (CL/VPL/MPO)
ÁRVORE ISOLADA
EIXO DA FERROVIA
OFFSET DE CORTE
OFFSET DE ATERRO
CURSO D'ÁGUA
TERRA INDÍGENA
APP
ASSENTAMENTO
CENTROS URBANOS
PONTO DE INFLEXÃO
AMARRAÇÃO DE PRANCHAS
CURVAS DE NÍVEL
PERFIL DO TERRENO
PERFIL DE PROJETO
FAIXA DE DOMÍNIO
PÁTIOS
OAE PLANIMETRIA

OAE
Vão > Var. m
EST. INICIAL do vão
EST. FINAL do vão

BLOQUEIO DE ESTRADAS
CRUZAMENTO PASSAGENS EM DESNÍVEL
CRUZAMENTO COM A VIA FÉRREA

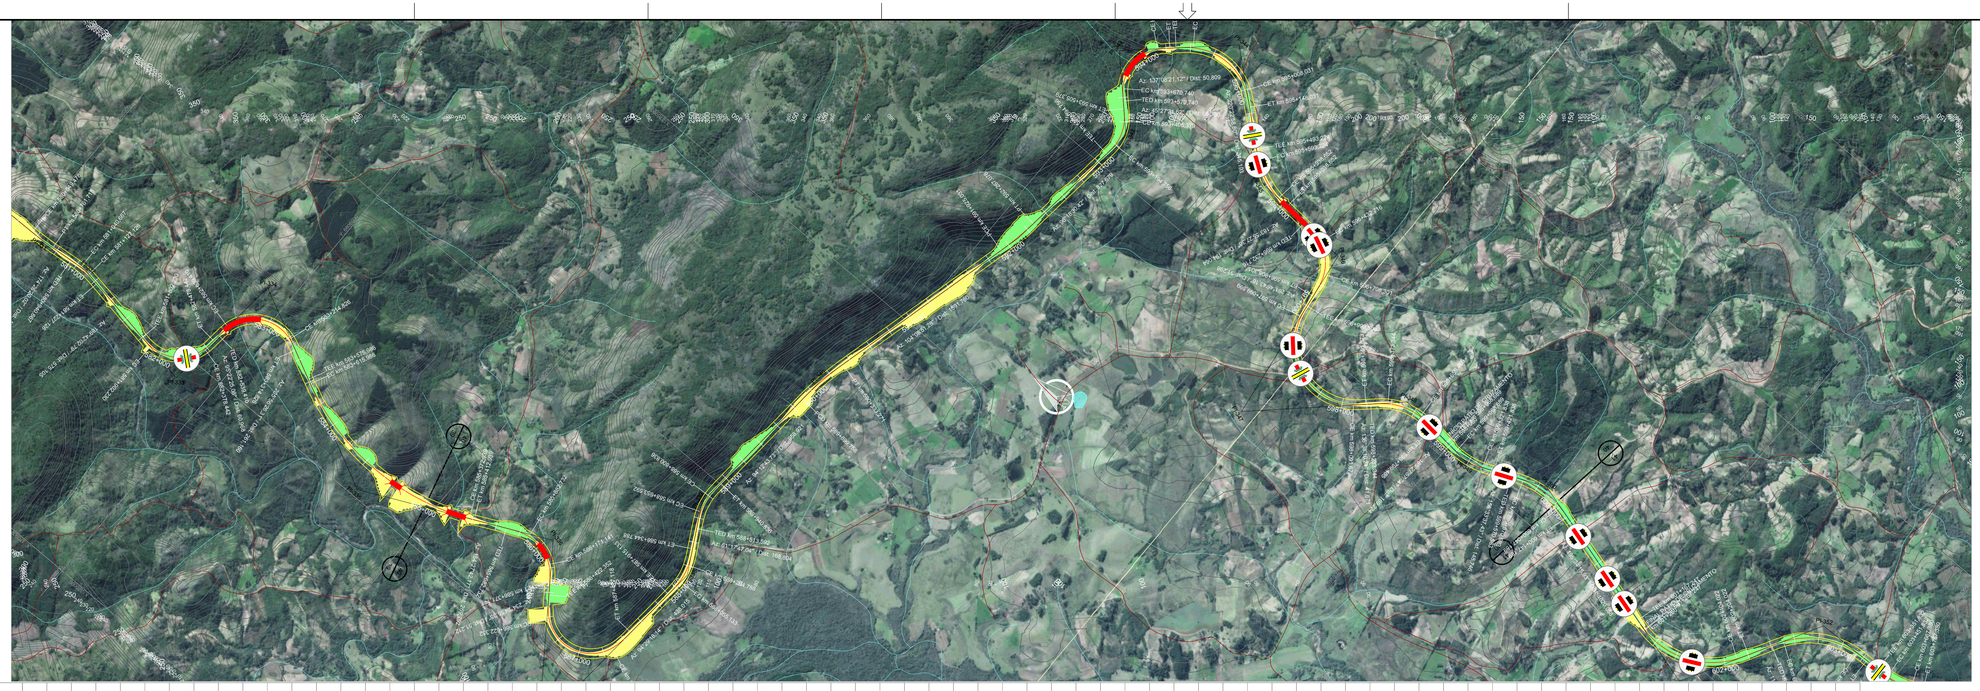

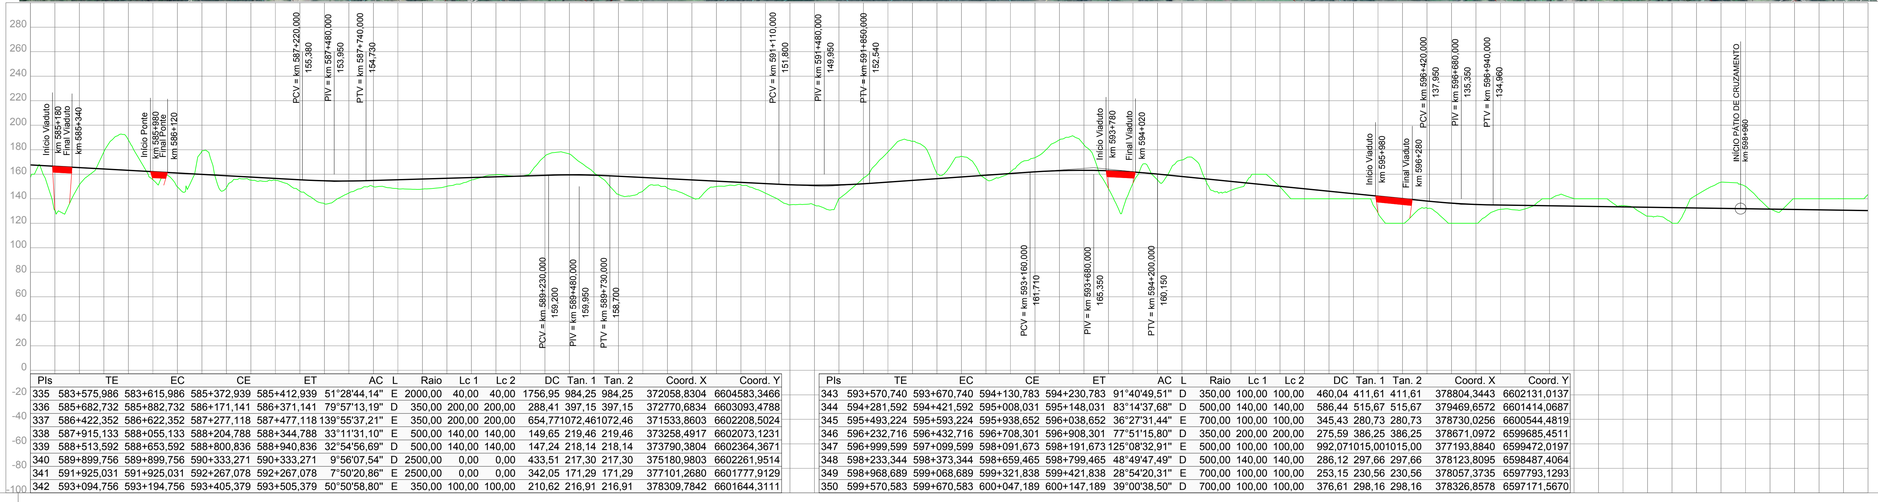

PIs	TE	EC	CE	ET	AC	L	Raio	Lc 1	Lc 2	DC	Tan. 1	Tan. 2	Coord. X	Coord. Y
335	583+575,986	583+615,986	585+372,939	585+412,939	51°28'44,14"	E	2000,00	40,00	40,00	1756,95	984,25	984,25	372058,8304	6604583,3466
336	585+682,732	585+882,732	586+171,141	586+371,141	79°57'13,19"	D	350,00	200,00	200,00	288,41	397,15	397,15	372770,6834	6603093,4788
337	586+422,352	586+622,352	587+277,118	587+477,118	139°55'37,21"	E	350,00	200,00	200,00	654,771072,461072,46			371533,8603	6602208,5024
338	587+915,133	588+055,133	588+204,788	588+344,788	33°11'31,10"	E	500,00	140,00	140,00	149,65	219,46	219,46	373258,4917	6602073,1231
339	588+513,592	588+653,592	588+800,836	588+940,836	32°54'56,69"	D	500,00	140,00	140,00	147,24	218,14	218,14	373790,3804	6602364,3671
340	589+899,756	589+899,756	590+333,271	590+333,271	9°56'07,54"	D	2500,00	0,00	0,00	433,51	217,30	217,30	375180,9803	6602261,9514
341	591+925,031	591+925,031	592+267,078	592+267,078	7°50'20,86"	E	2500,00	0,00	0,00	342,05	171,29	171,29	377101,2680	6601777,9129
342	593+094,756	593+194,756	593+405,379	593+505,379	50°50'58,80"	E	350,00	100,00	100,00	210,62	216,91	216,91	378309,7842	6601644,3111

PIs	TE	EC	CE	ET	AC	L	Raio	Lc 1	Lc 2	DC	Tan. 1	Tan. 2	Coord. X	Coord. Y
343	593+570,740	593+670,740	594+130,783	594+230,783	91°40'49,51"	D	350,00	100,00	100,00	460,04	411,61	411,61	376804,3443	6602131,0137
344	594+281,592	594+421,592	595+038,031	595+148,031	83°14'37,68"	D	500,00	140,00	140,00	586,44	515,67	515,67	379469,6572	6601414,0687
345	595+493,224	595+593,224	595+938,652	596+038,652	36°27'31,44"	E	700,00	100,00	100,00	345,43	280,73	280,73	378730,0256	6600544,4819
346	596+232,716	596+432,716	596+708,301	596+908,301	77°51'15,80"	D	350,00	200,00	200,00	275,59	386,25	386,25	378671,0972	6599685,4511
347	596+999,599	597+099,599	598+091,673	598+191,673	125°08'32,91"	E	500,00	100,00	100,00	992,071015,001015,00			377193,8840	6599472,0197
348	598+233,344	598+373,344	598+659,465	598+799,465	48°49'47,49"	D	500,00	140,00	140,00	286,12	297,66	297,66	378123,8095	6598487,4064
349	598+968,689	599+068,689	599+321,838	599+421,838	28°54'20,31"	E	700,00	100,00	100,00	253,15	230,56	230,56	378057,3735	6597793,1293
350	599+570,583	599+670,583	600+047,189	600+147,189	39°00'38,50"	D	700,00	100,00	100,00	376,61	298,16	298,16	378326,8578	6597171,5670

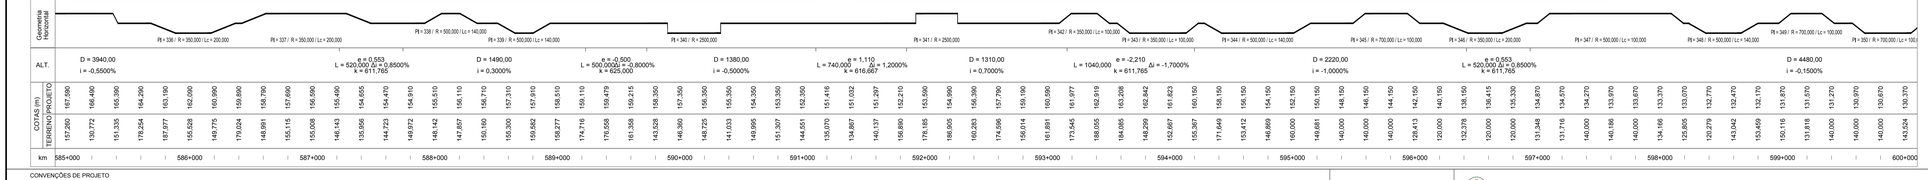

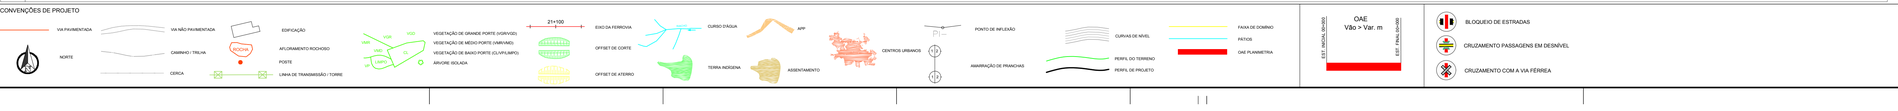

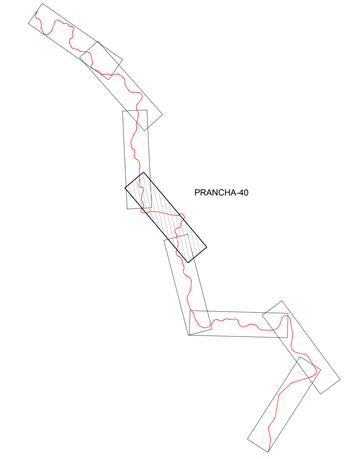

ARTICULAÇÃO

NOTAS

DESENHOS DE REFERÊNCIA:

REV.	DATA	TIPO	POR	DESCRIÇÃO

EMISSÕES

TIPO DE EMISSÃO

(A) PRELIMINAR
(B) PARA LIBERAÇÃO
(C) PARA CONHECIMENTO
(D) PARA COTAÇÃO
(E) PARA CONSTRUÇÃO
(F) CONFORME COMPRADO
(G) CONFORME CONSTRUÍDO
(H) CANCELADO
( )

VALEC
ENGENHARIA, CONSTRUÇÕES E FERROVIAS S.A.

ste SERVIÇOS TÉCNICOS DE ENGENHARIA S.A.

RESPONSÁVEL	DATA
PROJ. JOSÉ ANTÔNIO GOUVEIA ROCHA - CREA/RO 34.399-D	30/10/14
DES. RODRIGO LUCATELLI MARTINS	30/10/14
VER. JÉLVIA DE OLIVEIRA SOUZA - CREA/MG 74.493	30/10/14
APROVAÇÃO/RESP. TÉCNICO TIAGO AUGUSTO DE ALMEIDA - CREA/MG 74.493	30/10/14

VALEC

ARQUIVO TÉCNICO | EM

☐ LIBERADO PARA EMISSÃO
☐ LIBERADO COM COMENTÁRIOS
☐ NÃO LIBERADO

ASSINATURA | EM

ESTE DOCUMENTO É DE TOTAL E EXCLUSIVA RESPONSABILIDADE DO PROJETISTA.

LIBERADO P/ EXECUÇÃO DA OBRA

ASSINATURA | EM

APROVAÇÃO

ASS.

EF-151 - FERROVIA NORTE SUL (FNS)

TRECHO: CHAPECÓ/SC - PORTO DE RIO GRANDE/RS
(km 0+0 ao km 832+881,169)

LOTE 2

ANTE PROJETO
PROJETO GEOMÉTRICO DO LOTE 2 DA FERROVIA
NORTE - SUL
SEGMENTO: km 585+000 ao km 600+000

ESCALA	Nº VALEC	REV.
H=1/20000 V=1/2000	80-DES-0200-17-0040	01
	Nº PROJ.	

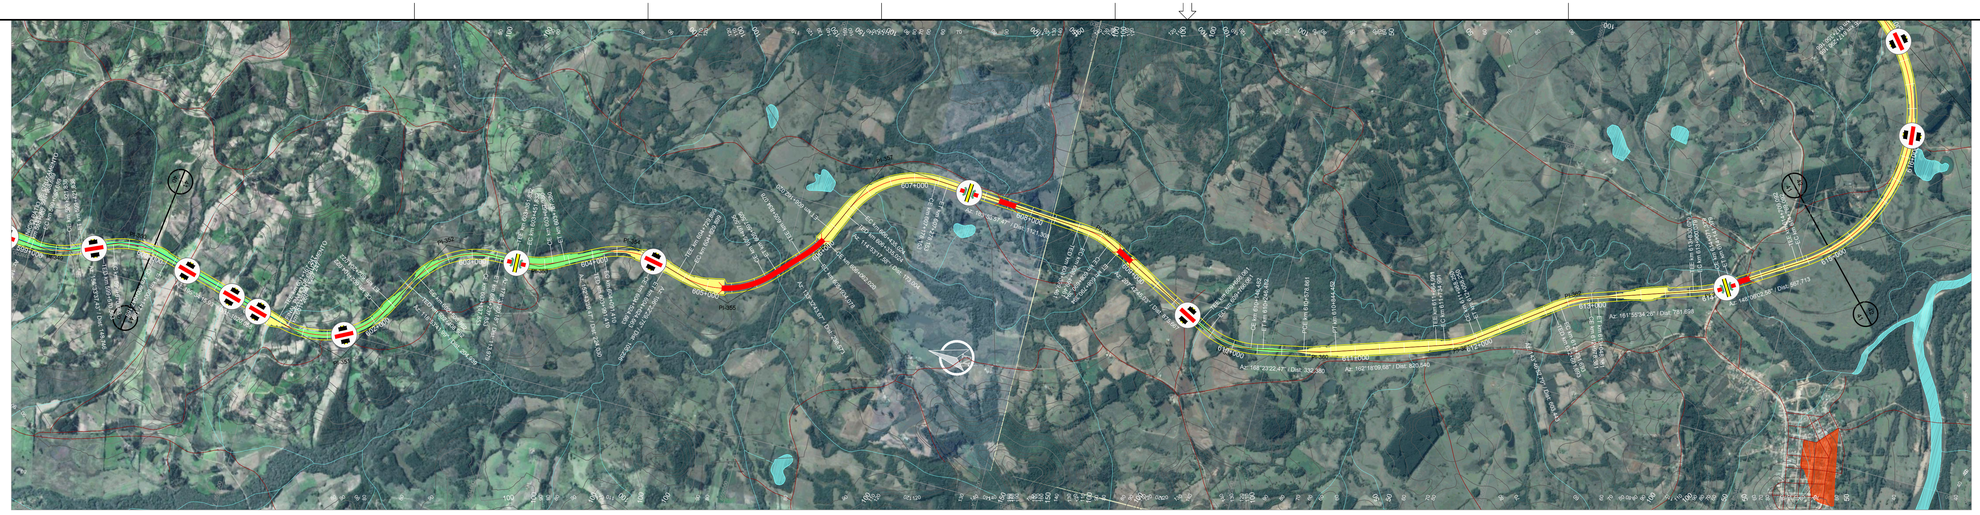

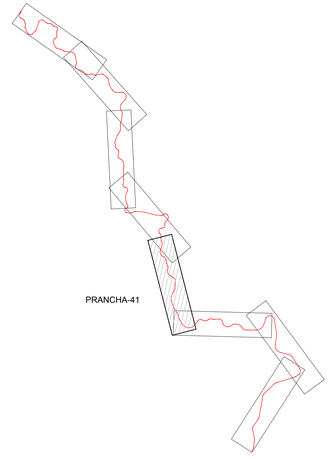

ARTICULAÇÃO

PIs	TE	EC	CE	ET	AC	L	Raio	Lc 1	Lc 2	DC	Tan. 1	Tan. 2	Coord. X	Coord. Y
350	599+570,583	599+670,583	600+047,189	600+147,189	39°00'38,50"	D	700,00	100,00	100,00	376,61	298,16	298,16	378326,8578	6597171,5670
351	601+167,247	601+267,247	602+104,022	602+204,022	76°40'33,94"	E	700,00	100,00	100,00	836,78	604,04	604,04	377810,8579	6595319,8566
352	602+408,962	602+508,962	603+137,853	603+237,853	59°39'38,19"	D	700,00	100,00	100,00	628,89	451,72	451,72	378914,6106	6594710,6781
353	603+351,832	603+451,832	603+667,380	603+767,380	25°49'40,71"	E	700,00	100,00	100,00	215,55	210,63	210,63	378934,1793	6593934,5985
354	603+991,410	604+091,410	604+524,663	604+624,663	43°38'50,28"	D	700,00	100,00	100,00	433,25	330,55	330,55	379284,8119	6593254,4557
355	604+729,899	604+829,899	605+497,505	605+597,505	62°49'46,08"	E	700,00	100,00	100,00	667,61	477,88	477,88	379027,2300	6592377,8515
356	605+834,078	605+934,078	606+062,020	606+162,020	18°39'26,09"	E	700,00	100,00	100,00	127,94	165,08	165,08	379664,7414	6591771,9136
357	606+335,024	606+435,024	607+178,153	607+278,153	69°00'39,88"	D	700,00	100,00	100,00	743,13	531,60	531,60	380453,6536	6591405,9100
358	608+399,461	608+499,461	608+690,394	608+790,394	23°48'47,56"	D	700,00	100,00	100,00	190,93	197,71	197,71	380327,8059	6589559,5750

PIs	TE	EC	CE	ET	AC	L	Raio	Lc 1	Lc 2	DC	Tan. 1	Tan. 2	Coord. X	Coord. Y
359	609+666,061	609+766,061	610+146,482	610+246,482	39°19'22,56"	E	700,00	100,00	100,00	380,42	300,31	300,31	379688,9909	6588343,4569
360	610+578,861	610+578,861	610+844,452	610+844,452	6°05'12,79"	E	2500,00	0,00	0,00	265,59	132,92	132,92	379843,0745	6587593,5131
361	611+664,991	611+734,991	611+988,250	612+058,250	18°31'16,89"	E	1000,00	70,00	70,00	253,26	198,08	198,08	380193,1303	6586496,4656
362	612+661,693	612+731,693	612+978,381	613+048,381	18°08'41,47"	D	1000,00	70,00	70,00	246,69	194,71	194,71	380781,7763	6585692,7324
363	613+830,079	613+900,079	614+071,379	614+141,379	13°49'31,68"	E	1000,00	70,00	70,00	171,30	156,26	156,26	381133,1787	6584615,9494
364	614+709,092	614+769,092	617+290,166	617+350,166	113°45'26,65"	E	1300,00	60,00	60,00	2521,072	022,752	022,75	382584,6261	6582284,0366

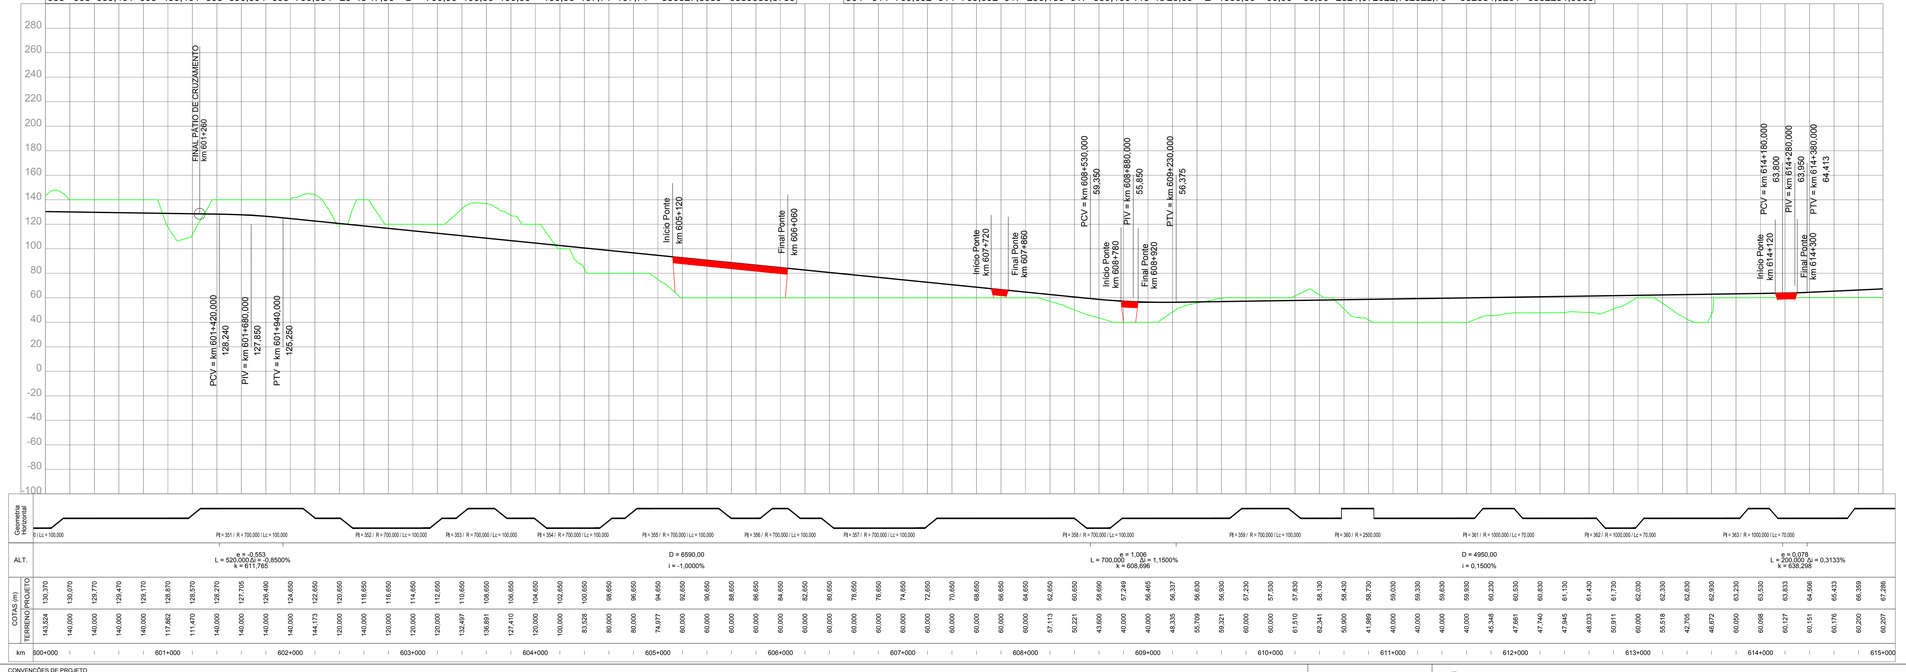

REV.	DATA	TIPO	POR	DESCRIÇÃO

NOTAS

VALEC

ARQUIVO TÉCNICO | EM

LIBERADO PARA EMISSÃO

LIBERADO COM COMENTÁRIOS

NÃO LIBERADO

ASSINATURA | EM

ESTE DOCUMENTO É DE TOTAL E EXCLUSIVA RESPONSABILIDADE DO PROJETISTA.

LIBERADO P/ EXECUÇÃO DA OBRA

ASSINATURA | EM

APROVAÇÃO

ASS.:

DESENHOS DE REFERÊNCIA:

EMISSÕES

TIPO DE EMISSÃO

(A) PRELIMINAR
(B) PARA LIBERAÇÃO
(C) PARA CONHECIMENTO
(D) PARA COTAÇÃO
(E) PARA CONSTRUÇÃO
(F) CONFORME COMPRADO
(G) CONFORME CONSTRUÍDO
(H) CANCELADO
( )

VALEC
ENGENHARIA, CONSTRUÇÕES E FERROVIAS S.A.

ste SERVIÇOS TÉCNICOS DE ENGENHARIA S.A.

RESPONSÁVEL	DATA
PROJ.: JOSÉ ANTÔNIO GOUVEIA ROCHA - CREA/MG 34.399-D	30/10/14
DES.: RODRIGO LUCATELLI MARTINS	30/10/14
VER.: FELIPE DE OLIVEIRA CARVALHO - CREA/MG 74.855	30/10/14
APROVAÇÃO/RESP. TÉCNICO: TIAGO MACEDO DE ALMEIDA - CREA/MG 96.387/D	30/10/14

EF-151 - FERROVIA NORTE SUL (FNS)

TRECHO: CHAPECÓ/SC - PORTO DE RIO GRANDE/RS
(km 0+0 ao km 832+881,169)

LOTE 2

ANTE PROJETO
PROJETO GEOMÉTRICO DO LOTE 2 DA FERROVIA NORTE - SUL
SEGMENTO: km 600+000 ao km 615+000

ESCALA	Nº VALEC	REV.
H=1/20000 V=1/2000	80-DES-0200-17-0041	01
	Nº PROJ.	

CONVENÇÕES DE PROJETO

VIA PAVIMENTADA
VIA NÃO PAVIMENTADA
CAMINHO / TRILHA
CERCA
EDIFICAÇÃO
ATUAMENTO ROCHOSO
POSTE
LINHA DE TRANSMISSÃO / TORRE
NORTE
VEGETAÇÃO DE GRANDE PORTE (VGR/VGS)
VEGETAÇÃO DE MÉDIO PORTE (VMR/VMS)
VEGETAÇÃO DE BAIXO PORTE (CLV/PLMP/)
ÁRVORE ISOLADA
EIXO DA FERROVIA
OFFSET DE CORTE
OFFSET DE ATERRO
CURSO D'ÁGUA
TERRA INDÍGENA
APP
ASSENTAMENTO
CENTROS URBANOS
PONTO DE INFLEXÃO
AMARRAÇÃO DE PRANCHAS
CURVAS DE NÍVEL
PERFIL DO TERRENO
PERFIL DE PROJETO
FAIXA DE DOMÍNIO
PÁTIOS
OAE PLANIMETRIA

OAE
Vão > Var. m
EST. INICIAL do vão
EST. FINAL do vão

BLOQUEIO DE ESTRADAS
CRUZAMENTO PASSAGENS EM DESNÍVEL
CRUZAMENTO COM A VIA FÉRREA

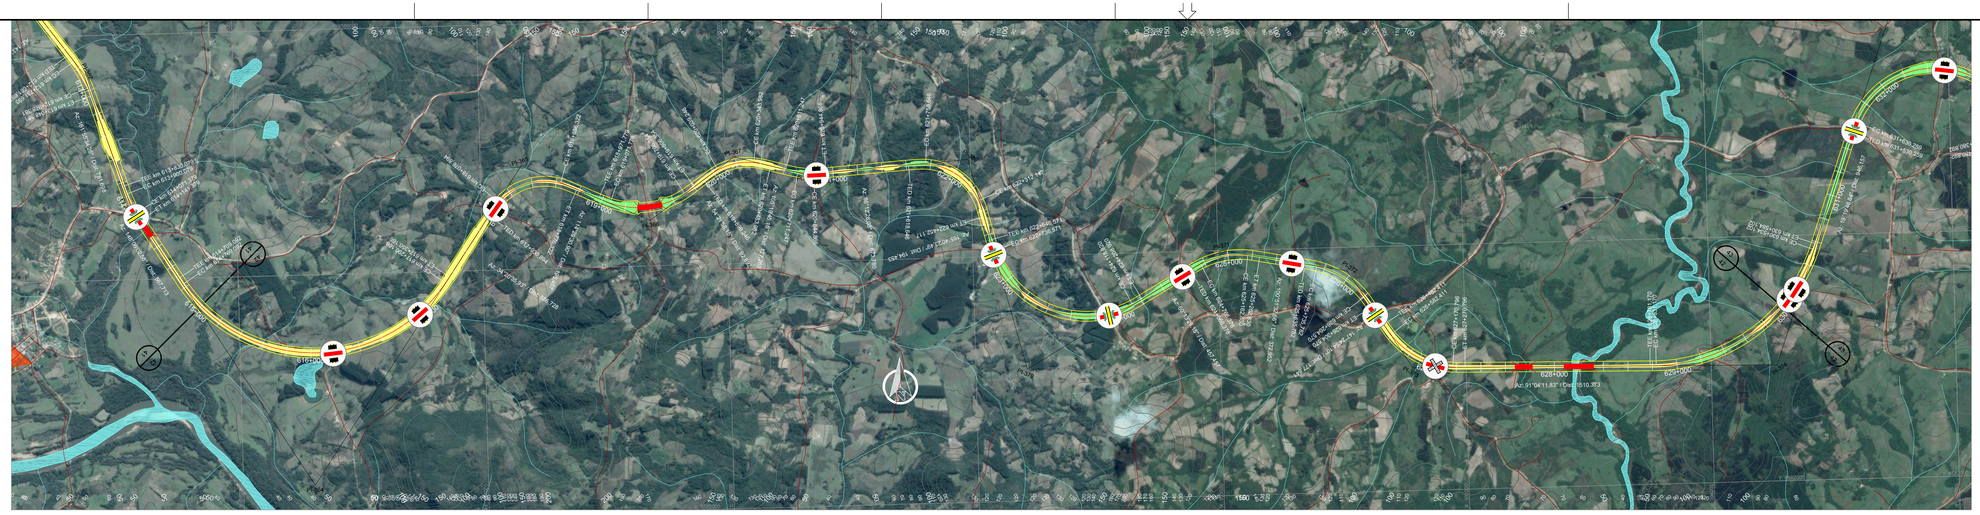

PIs	TE	EC	CE	ET	AC	L	Raio	Lc 1	Lc 2	DC	Tan. 1	Tan. 2	Coord. X	Coord. Y
364	614+709,092	614+769,092	617+290,166	617+350,166	113°45'26,65"	E	1300,00	60,00	60,00	2521,072	022,752	022,75	382584,6261	6582284,0366
365	617+936,894	618+076,894	618+636,322	618+776,322	80°08'54,97"	D	500,00	140,00	140,00	559,43	491,98	491,98	384334,3183	6584844,8287
366	618+971,779	619+071,779	619+706,354	619+806,354	60°07'32,75"	E	700,00	100,00	100,00	634,57	455,51	455,51	385374,4225	6584371,0031
367	619+899,246	620+039,246	620+343,982	620+483,982	50°57'47,00"	D	500,00	140,00	140,00	304,74	309,02	309,02	386071,2962	6584870,5387
368	620+611,247	620+711,247	620+844,866	620+944,866	19°07'19,12"	E	700,00	100,00	100,00	133,62	168,00	168,00	386654,0818	6584710,7872
369	621+618,646	621+758,646	622+312,117	622+452,117	79°27'57,46"	D	500,00	140,00	140,00	553,47	486,91	486,91	387979,8550	6584798,6769
370	622+646,571	622+736,571	624+118,920	624+208,920	105°26'57,35"	E	800,00	90,00	90,00	1382,351	096,64	1096,64	388419,8242	6583075,9769
371	624+666,378	624+766,378	625+162,830	625+262,830	40°38'06,52"	D	700,00	100,00	100,00	396,45	309,39	309,39	390037,2811	6584001,4064
372	625+635,782	625+735,782	626+204,570	626+304,570	46°33'21,44"	D	700,00	100,00	100,00	468,79	351,40	351,40	391052,5128	6583806,6556
373	626+482,411	626+582,411	627+170,796	627+270,796	56°20'42,26"	E	700,00	100,00	100,00	588,38	425,22	425,22	391566,5330	6583002,4399
374	628+781,170	628+831,170	630+534,102	630+584,102	71°44'23,00"	E	1400,00	50,00	50,00	1702,931	037,36	1037,36	394538,9655	6582946,9256

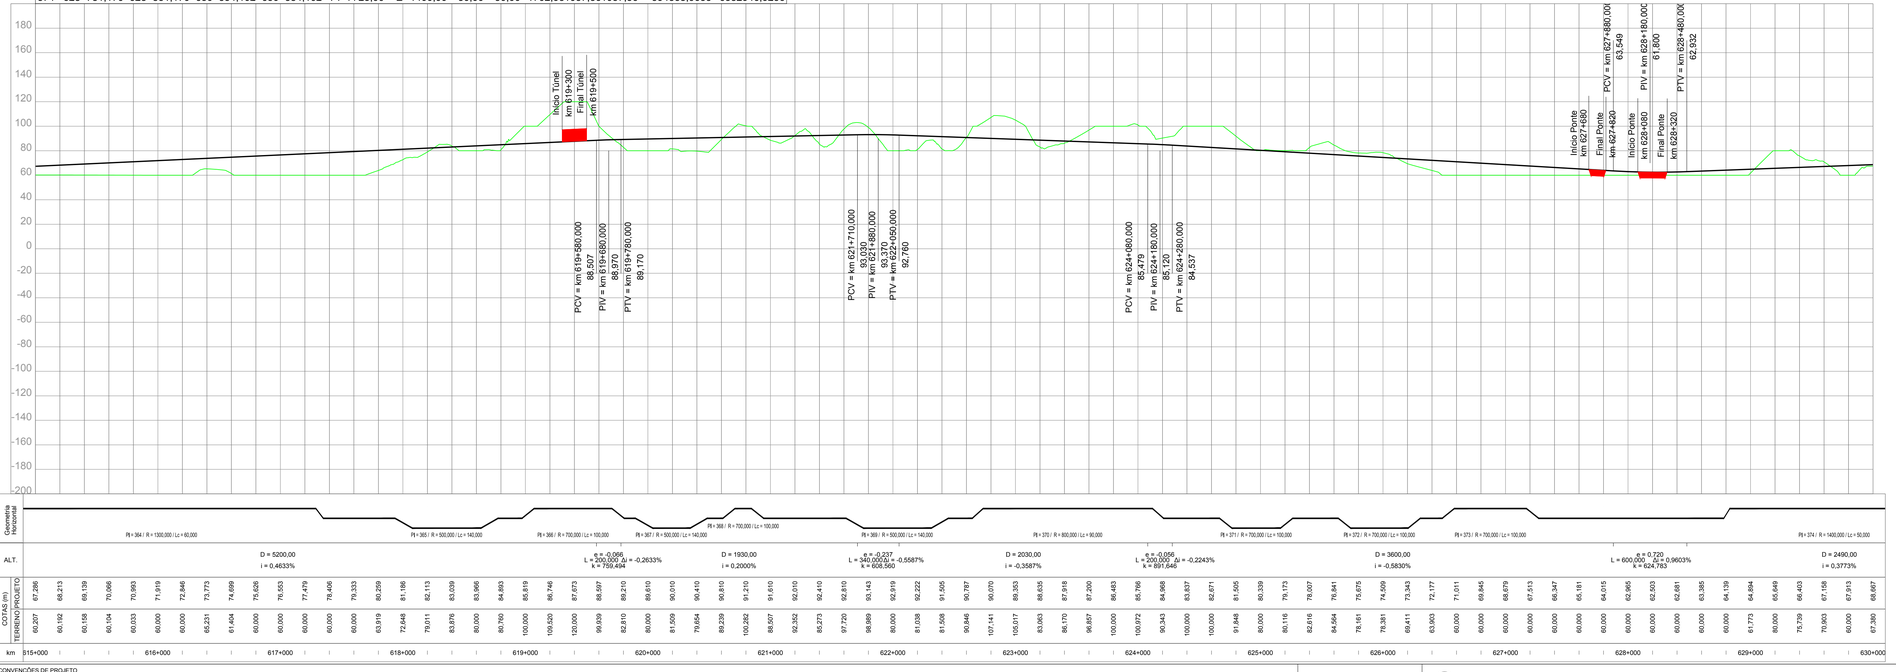

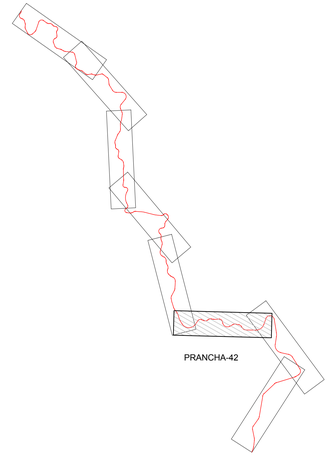

ARTICULAÇÃO

NOTAS

VALEC

ARQUIVO TÉCNICO | EM

LIBERADO PARA EMISSÃO
LIBERADO COM COMENTÁRIOS
NÃO LIBERADO

ASSINATURA | EM

ESTE DOCUMENTO É DE TOTAL E EXCLUSIVA RESPONSABILIDADE DO PROJETISTA.

LIBERADO P/ EXECUÇÃO DA OBRA

ASSINATURA | EM

APROVAÇÃO

ASS.:

DESENHOS DE REFERÊNCIA:

REV.	DATA	TIPO	POR	DESCRIÇÃO

EMISSÕES

TIPO DE EMISSÃO

(A) PRELIMINAR
(B) PARA LIBERAÇÃO
(C) PARA CONHECIMENTO
(D) PARA COTAÇÃO
(E) PARA CONSTRUÇÃO
(F) CONFORME COMPRADO
(G) CONFORME CONSTRUÍDO
(H) CANCELADO
( )

VALEC
ENGENHARIA, CONSTRUÇÕES E FERROVIAS S.A.

ste SERVIÇOS TÉCNICOS DE ENGENHARIA S.A.

EF-151 - FERROVIA NORTE SUL (FNS)

TRECHO: CHAPECÓ/SC - PORTO DE RIO GRANDE/RS
(km 0+0 ao km 832+881,169)

LOTE 2

ANTE PROJETO
PROJETO GEOMÉTRICO DO LOTE 2 DA FERROVIA
NORTE - SUL
SEGMENTO: km 615+000 ao km 630+000

RESPONSÁVEL		DATA
PROJ.	JOSÉ ANTÔNIO SIQUEIRA ROCHA - CREA/RO 34.300-D	30/10/14
DES.	RODRIGO LUCATELLI MARTINS	30/10/14
VER.	JÉLVIO BARBOSA DE OLIVEIRA - CREA/PR 74.655	30/10/14
APROVAÇÃO/RESP. TÉCNICO	TIAGO RODRIGUES MORAES - CREA/PR 76.787/D	30/10/14

ESCALA	Nº VALEC	REV.
H=1/20000 V=1/2000	80-DES-0200-17-0042	01
	Nº PROJ.	

CONVENÇÕES DE PROJETO

VIA PAVIMENTADA
VIA NÃO PAVIMENTADA
CAMINHO / TRILHA
CERCA
EDIFICAÇÃO
AFLORAMENTO ROCHOSO
POSTE
LINHA DE TRANSMISSÃO / TORRE
NORTE
VEGETAÇÃO DE GRANDE PORTE (VGR/VGD)
VEGETAÇÃO DE MÉDIO PORTE (VMR/VMD)
VEGETAÇÃO DE BAIXO PORTE (CLV/PLMPO)
ÁRVORE ISOLADA
EIXO DA FERROVIA
OFFSET DE CORTE
OFFSET DE ATERRO
CURSO D'ÁGUA
TERRA INDÍGENA
APP
ASSENTAMENTO
CENTROS URBANOS
PONTO DE INFLEXÃO
AMARRAÇÃO DE PRANCHAS
CURVAS DE NÍVEL
PERFIL DO TERRENO
PERFIL DE PROJETO
FAIXA DE DOMÍNIO
PÁTIOS
OAE PLANIMETRIA

OAE
Vão > Var. m

BLOQUEIO DE ESTRADAS
CRUZAMENTO PASSAGENS EM DESNÍVEL
CRUZAMENTO COM A VIA FÉRREA

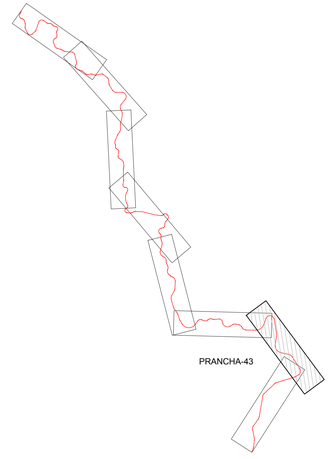

ARTICULAÇÃO

PIs	TE	EC	CE	ET	AC	L	Raio	Lc 1	Lc 2	DC	Tan. 1	Tan. 2	Coord. X	Coord. Y
374	628+781,170	628+831,170	630+534,102	630+584,102	71°44'23,00"	E	1400,00	50,00	50,00	1702,93	1037,36	1037,36	394538,9655	6582946,9256
375	631+530,259	631+630,259	633+380,892	633+480,892	151°28'34,88"	D	700,00	100,00	100,00	1750,63	2806,21	2806,21	396124,4245	6587466,6392
376	635+657,756	635+697,756	636+290,265	636+330,265	18°07'12,21"	D	2000,00	40,00	40,00	592,51	338,92	338,92	396974,7071	6582213,0078
377	637+543,745	637+603,745	639+349,105	639+409,105	86°11'58,57"	E	1200,00	60,00	60,00	1745,36	1153,05	1153,05	396554,9027	6579540,3261
378	640+633,349	640+703,349	641+418,195	641+488,195	44°58'05,95"	D	1000,00	70,00	70,00	714,85	448,97	448,97	399311,7290	6578917,6809
379	643+681,715	643+781,715	644+781,273	644+881,273	90°00'00,00"	D	700,00	100,00	100,00	999,56	750,59	750,59	401125,0614	6576049,7863

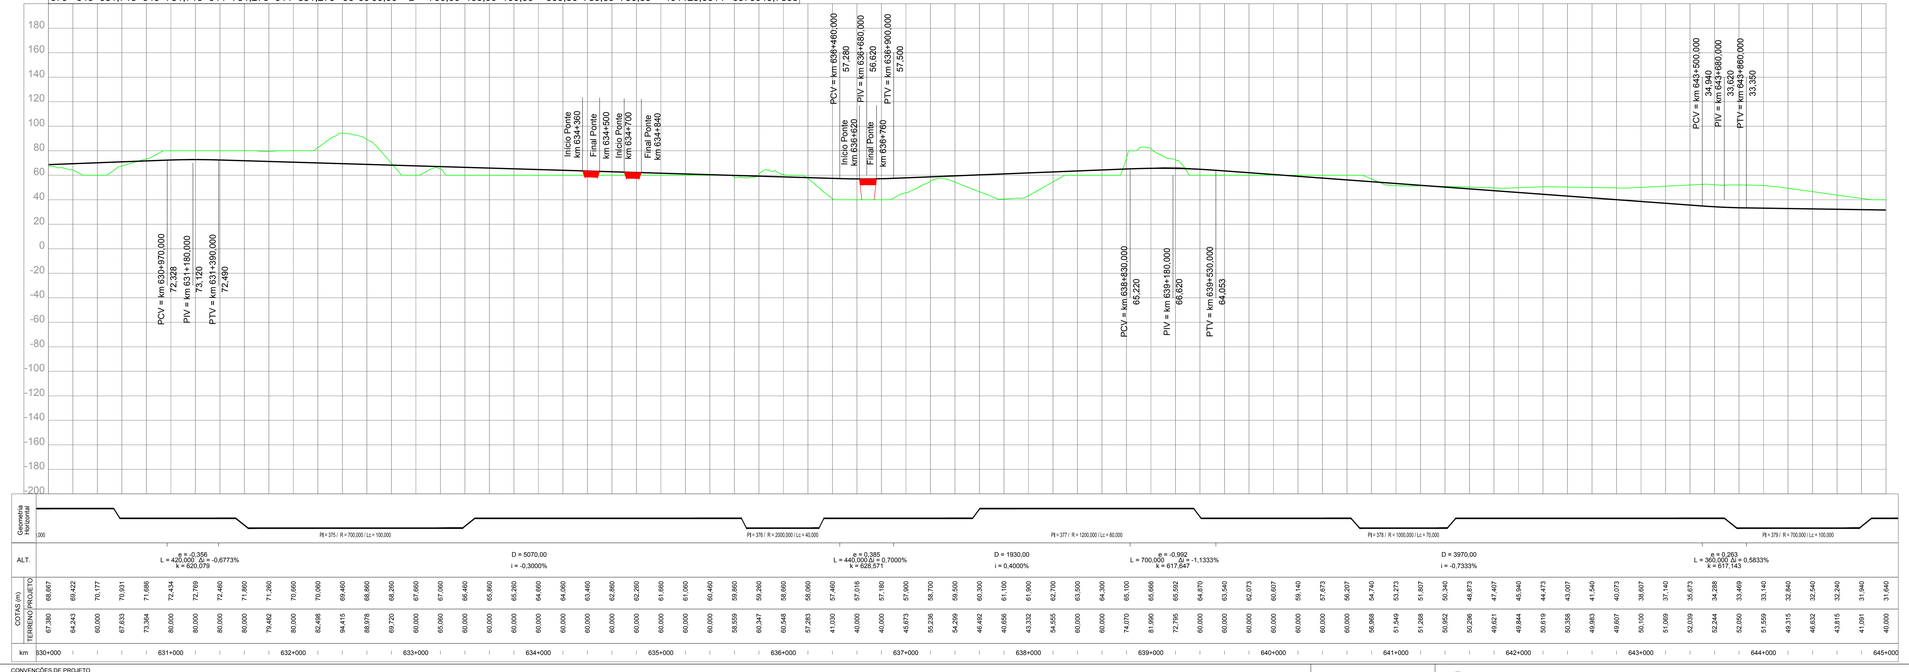

CONVENÇÕES DE PROJETO

NORTE
VIA PAVIMENTADA
VIA NÃO PAVIMENTADA
CAMINHO / TRILHA
CERCA
EDIFICAÇÃO
AFLORAMENTO ROCHOSO
POSTE
LINHA DE TRANSMISSÃO / TORRE
VGR
VGO
VMD
VMH
VEGETAÇÃO DE GRANDE PORTE (VGR/VGO)
VEGETAÇÃO DE MÉDIO PORTE (VMR/VMD)
VEGETAÇÃO DE BAIXO PORTE (CLV/PLMPO)
ÁRVORE ISOLADA
EIXO DA FERROVIA
OFFSET DE CORTE
OFFSET DE ATERRO
CURSO D'ÁGUA
TERRA INDÍGENA
APP
ASSENTAMENTO
CENTROS URBANOS
PONTO DE INFLEXÃO
AMARRAÇÃO DE PRANCHAS
CURVAS DE NÍVEL
PERFIL DO TERRENO
PERFIL DE PROJETO
FAIXA DE DOMÍNIO
PÁTIOS
OAE PLANIMETRIA
OAE
Vão > Var. m
EST. INICIAL do vão
EST. FINAL do vão
BLOQUEIO DE ESTRADAS
CRUZAMENTO PASSAGENS EM DESNÍVEL
CRUZAMENTO COM A VIA FÉRREA

NOTAS

DESENHOS DE REFERÊNCIA:

VALEC

ARQUIVO TÉCNICO | EM

LIBERADO PARA EMISSÃO
LIBERADO COM COMENTÁRIOS
NÃO LIBERADO

ASSINATURA | EM

ESTE DOCUMENTO É DE TOTAL E EXCLUSIVA RESPONSABILIDADE DO PROJETISTA.

LIBERADO P/ EXECUÇÃO DA OBRA

ASSINATURA | EM

APROVAÇÃO

ASS.

REV.	DATA	TIPO	POR	DESCRIÇÃO

EMISSÕES

TIPO DE EMISSÃO

(A) PRELIMINAR
(B) PARA LIBERAÇÃO
(C) PARA CONHECIMENTO
(D) PARA COTAÇÃO
(E) PARA CONSTRUÇÃO
(F) CONFORME COMPRADO
(G) CONFORME CONSTRUÍDO
(H) CANCELADO
( )

VALEC
ENGENHARIA, CONSTRUÇÕES E FERROVIAS S.A.

ste SERVIÇOS TÉCNICOS DE ENGENHARIA S.A.

EF-151 - FERROVIA NORTE SUL (FNS)

TRECHO: CHAPECÓ/SC - PORTO DE RIO GRANDE/RS
(km 0+0 ao km 832+881,169)

LOTE 2

ANTE PROJETO
PROJETO GEOMÉTRICO DO LOTE 2 DA FERROVIA NORTE - SUL
SEGMENTO: km 630+000 ao km 645+000

RESPONSÁVEL		DATA
PROJ.	JOSÉ ANTÔNIO SIQUEIRA ROCHA - CREA/RO 34.389-D	30/10/14
DES.	RODRIGO LUCATELLI MARTINS	30/10/14
VER.	JÉLVIA SUELY DE OLIVEIRA - CREA/MG 74.493	30/10/14
APROVAÇÃO/RESP. TÉCNICO	TIAGO MARTINS DE ALMEIDA - CREA/RO 4.387/D	30/10/14

ESCALA
H=1/20000
V=1/2000

Nº VALEC
80-DES-0200-17-0043

Nº PROJ.

REV.
01

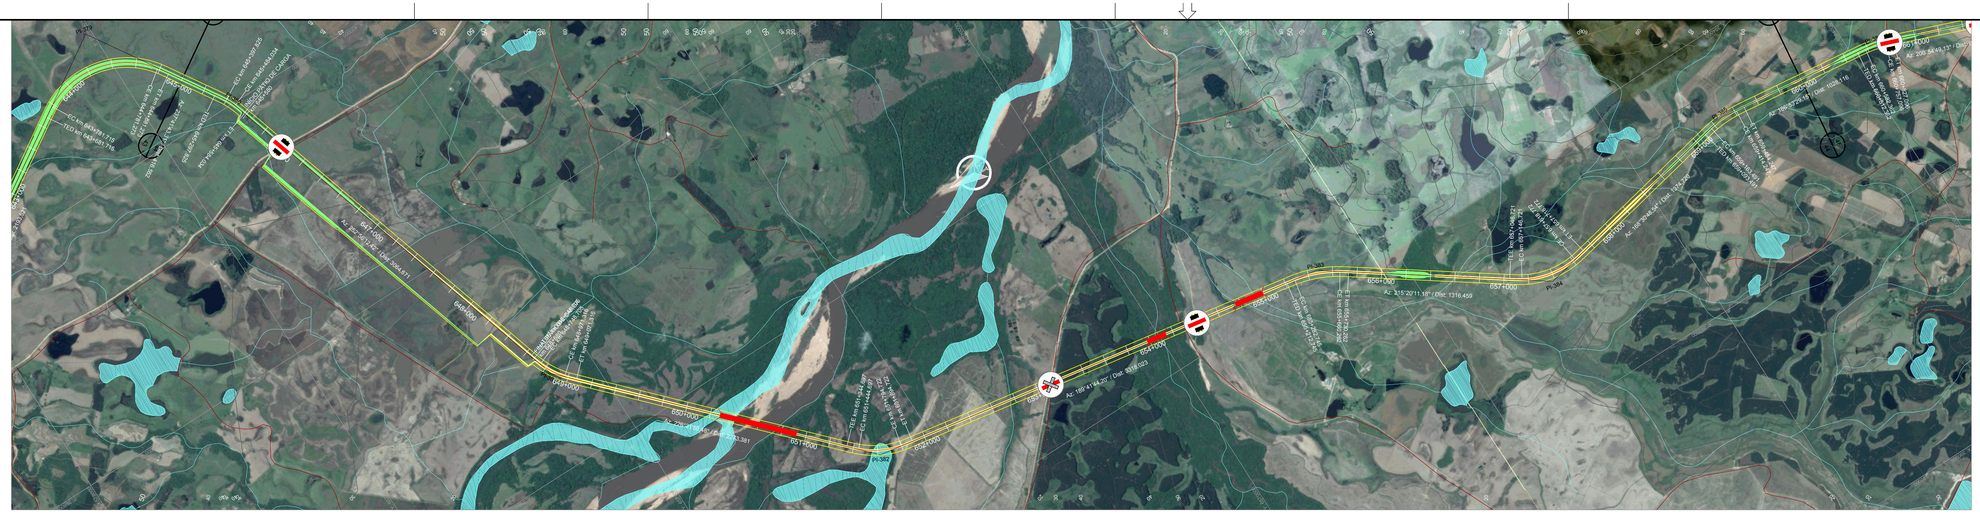

PIs	TE	EC	CE	ET	AC	L	Raio	Lc 1	Lc 2	DC	Tan. 1	Tan. 2	Coord. X	Coord. Y
380	645+297,825	645+397,825	645+484,034	645+584,034	15°14'29,11"	D	700,00	100,00	100,00	86,21	143,73	143,73	400017,0919	6575349,2316
381	648+648,705	648+748,705	648+971,316	649+071,316	26°24'21,94"	E	700,00	100,00	100,00	222,61	214,35	214,35	396745,0029	6574344,9046
382	651+344,697	651+444,697	651+794,722	651+894,722	36°50'06,28"	E	700,00	100,00	100,00	350,03	283,29	283,29	394733,9535	6572438,5362
383	655+212,745	655+282,745	655+660,262	655+730,262	25°38'26,98"	D	1000,00	70,00	70,00	377,52	262,61	262,61	394083,2152	6568629,8034
384	657+046,721	657+146,721	657+618,772	657+718,772	46°49'22,63"	E	700,00	100,00	100,00	472,05	353,33	353,33	392965,5567	6567053,4045
385	659+093,491	659+163,491	659+414,247	659+484,247	18°22'40,60"	D	1000,00	70,00	70,00	250,76	196,80	196,80	393348,8664	6565167,1052

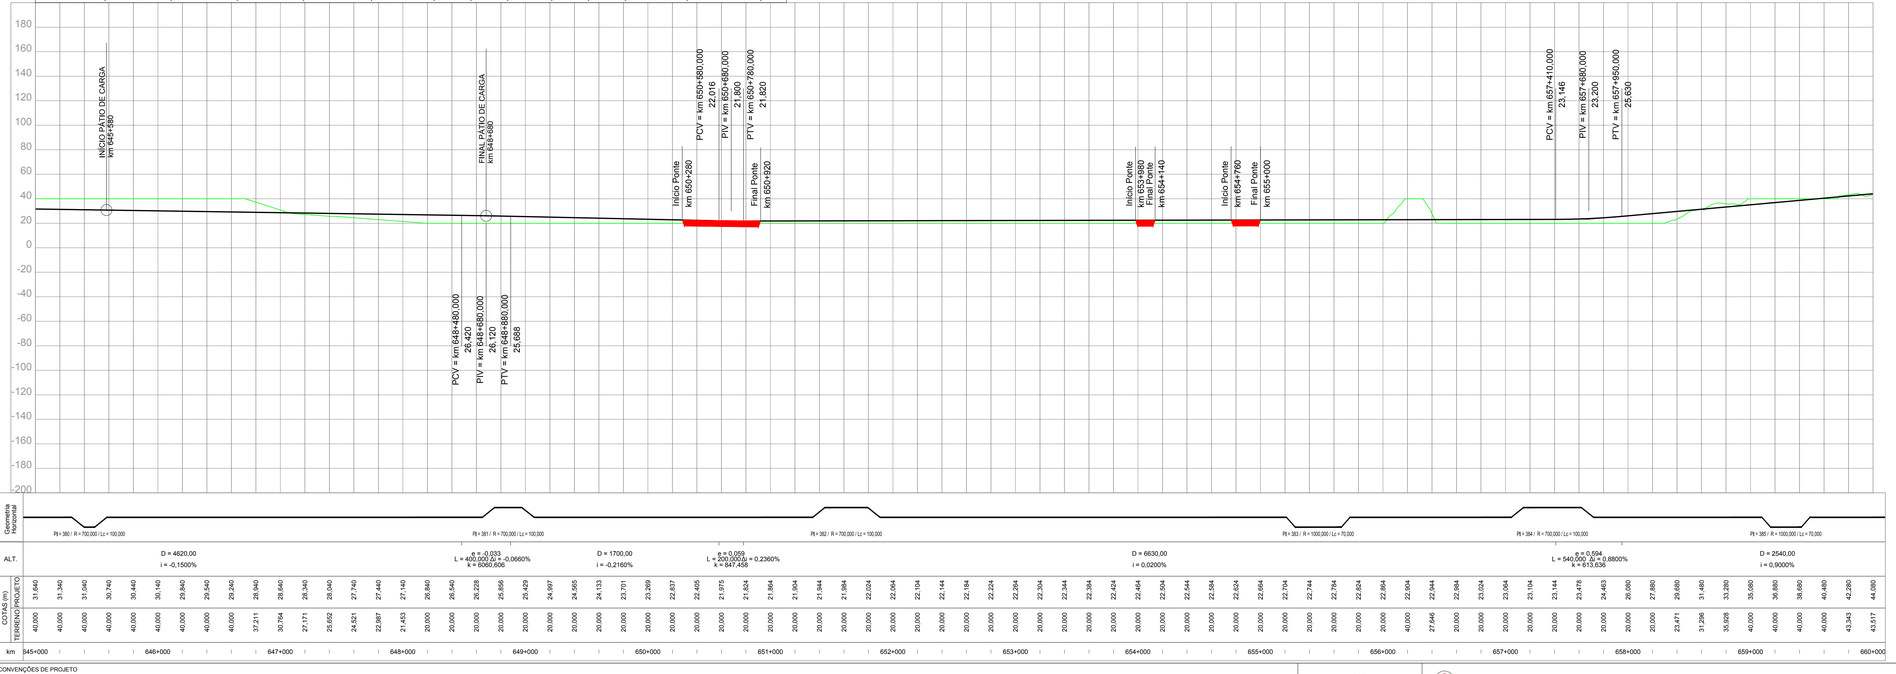

CONVENÇÕES DE PROJETO

VIA PAVIMENTADA
VIA NÃO PAVIMENTADA
CAMINHO / TRILHA
CERCA
NORTE
EDIFICAÇÃO
AFLORAMENTO ROCHOSO
POSTE
LINHA DE TRANSMISSÃO / TORRE
VEGETAÇÃO DE GRANDE PORTE (VGR/VGS)
VEGETAÇÃO DE MÉDIO PORTE (VMR/VMS)
VEGETAÇÃO DE BAIXO PORTE (CLV/PLMPO)
ÁRVORE ISOLADA
EIXO DA FERROVIA
OFFSET DE CORTE
OFFSET DE ATERRO
CURSO D'ÁGUA
TERRA INDÍGENA
APP
ASSENTAMENTO
CENTROS URBANOS
PONTO DE INFLEXÃO
AMARRAÇÃO DE PRANCHAS
CURVAS DE NÍVEL
PERFIL DO TERRENO
PERFIL DE PROJETO
FAIXA DE DOMÍNIO
PÁTIOS
OAE PLANIMETRIA
OAE Vão > Var. m
BLOQUEIO DE ESTRADAS
CRUZAMENTO PASSAGENS EM DESNÍVEL
CRUZAMENTO COM A VIA FÉRREA

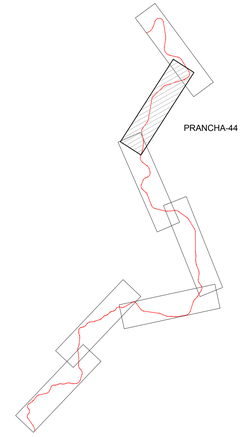

ARTICULAÇÃO

NOTAS

DESENHOS DE REFERÊNCIA:

VALEC

ARQUIVO TÉCNICO | EM

LIBERADO PARA EMISSÃO
LIBERADO COM COMENTÁRIOS
NÃO LIBERADO

ASSINATURA | EM

ESTE DOCUMENTO É DE TOTAL E EXCLUSIVA RESPONSABILIDADE DO PROJETISTA.

LIBERADO P/ EXECUÇÃO DA OBRA

ASSINATURA | EM

APROVAÇÃO

ASS.

REV.	DATA	TIPO	POR	DESCRIÇÃO

EMISSÕES

TIPO DE EMISSÃO

(A) PRELIMINAR
(B) PARA LIBERAÇÃO
(C) PARA CONHECIMENTO
(D) PARA COTAÇÃO
(E) PARA CONSTRUÇÃO
(F) CONFORME COMPRADO
(G) CONFORME CONSTRUÍDO
(H) CANCELADO
( )

VALEC
ENGENHARIA, CONSTRUÇÕES E FERROVIAS S.A.

ste SERVIÇOS TÉCNICOS DE ENGENHARIA S.A.

RESPONSÁVEL	DATA
PROJ. JOSÉ ANTÔNIO SIQUEIRA ROCHA - CREA/RO 34.399-D	30/10/14
DES. RODRIGO CLEITON MARTINS	30/10/14
VER. CELIO DE OLIVEIRA CARVALHO - CREA/MTE 14.655	30/10/14
APROVAÇÃO/RESP. TÉCNICO THIAGO MUSSI MOREIRA - CREA/MTE 19.387/D	30/10/14

EF-151 - FERROVIA NORTE SUL (FNS)

TRECHO: CHAPECÓ/SC - PORTO DE RIO GRANDE/RS
(km 0+0 ao km 832+881,169)

LOTE 2

ANTE PROJETO
PROJETO GEOMÉTRICO DO LOTE 2 DA FERROVIA
NORTE - SUL
SEGMENTO: km 645+000 ao km 660+000

ESCALA
H=1/20000
V=1/2000

Nº VALEC
80-DES-0200-17-0044

Nº PROJ.

REV.
01

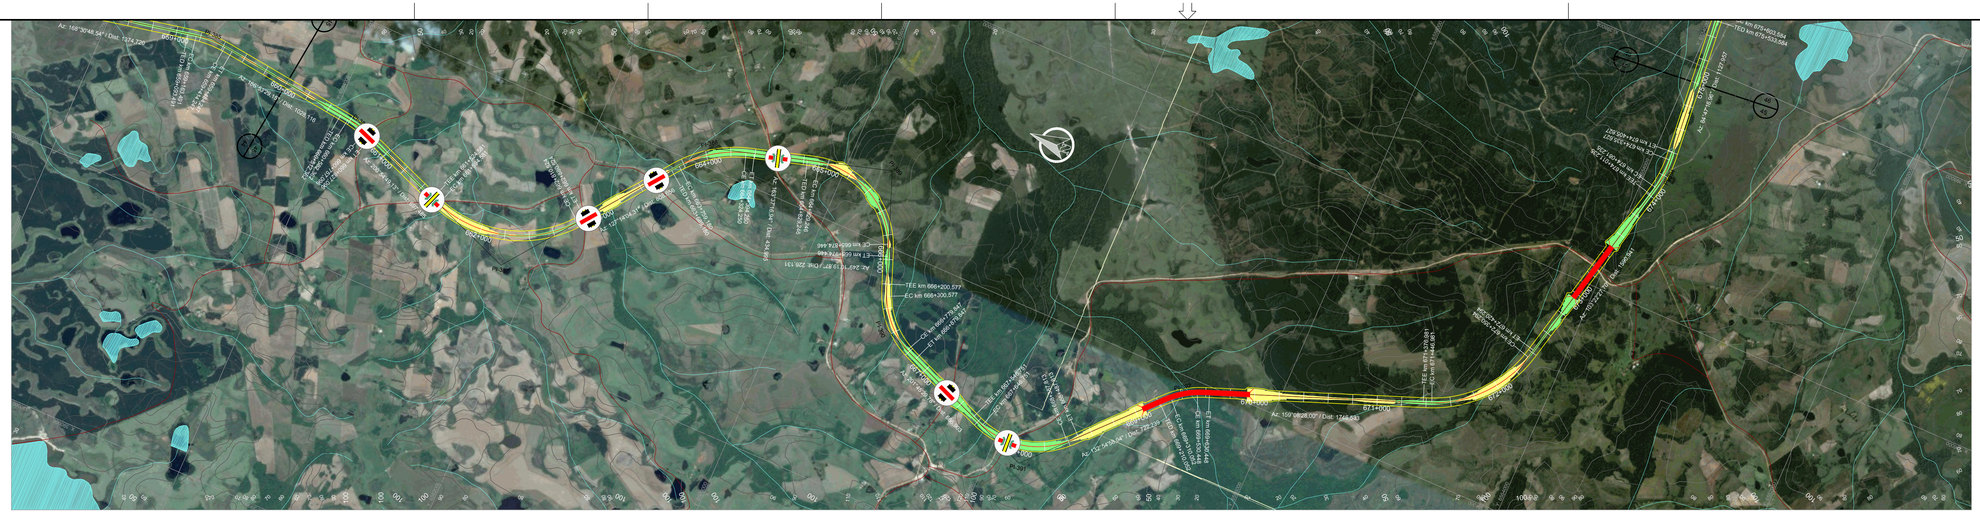

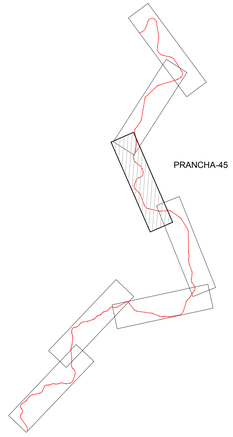

ARTICULAÇÃO

PIs	TE	EC	CE	ET	AC	L	Raio	Lc 1	Lc 2	DC	Tan. 1	Tan. 2	Coord. X	Coord. Y
386	660+512,362	660+582,362	660+757,096	660+827,096	14°01'19,98"	D	1000,00	70,00	70,00	174,73	158,01	158,01	393182,9322	6563794,1769
387	661+524,581	661+594,581	662+810,524	662+880,524	73°40'44,82"	E	1000,00	70,00	70,00	1215,94	784,32	784,32	392597,5832	6562262,3942
388	663+689,180	663+759,180	664+324,250	664+394,250	36°23'12,63"	D	1000,00	70,00	70,00	565,07	363,72	363,72	394155,4415	6561078,4348
389	664+829,246	664+929,246	665+874,446	665+974,446	85°33'02,93"	D	700,00	100,00	100,00	945,20	698,19	698,19	394577,5451	6559642,2722
390	666+200,577	666+300,577	666+779,847	666+879,847	47°24'50,09"	E	700,00	100,00	100,00	479,27	357,63	357,63	393379,3618	6559186,4593
391	667+546,751	667+646,751	668+387,813	668+487,813	68°50'30,84"	E	700,00	100,00	100,00	741,06	530,08	530,08	392803,0805	6557742,6045
392	669+210,052	669+310,052	669+630,448	669+730,448	26°13'29,05"	D	700,00	100,00	100,00	220,40	213,18	213,18	393876,3364	6556744,7019
393	671+376,981	671+446,981	672+350,294	672+420,294	55°46'00,30"	E	1000,00	70,00	70,00	903,31	564,21	564,21	394775,0244	6554386,1941
394	674+011,235	674+081,235	674+335,627	674+405,627	18°35'10,73"	E	1000,00	70,00	70,00	254,39	198,67	198,67	397065,0019	6553841,7274

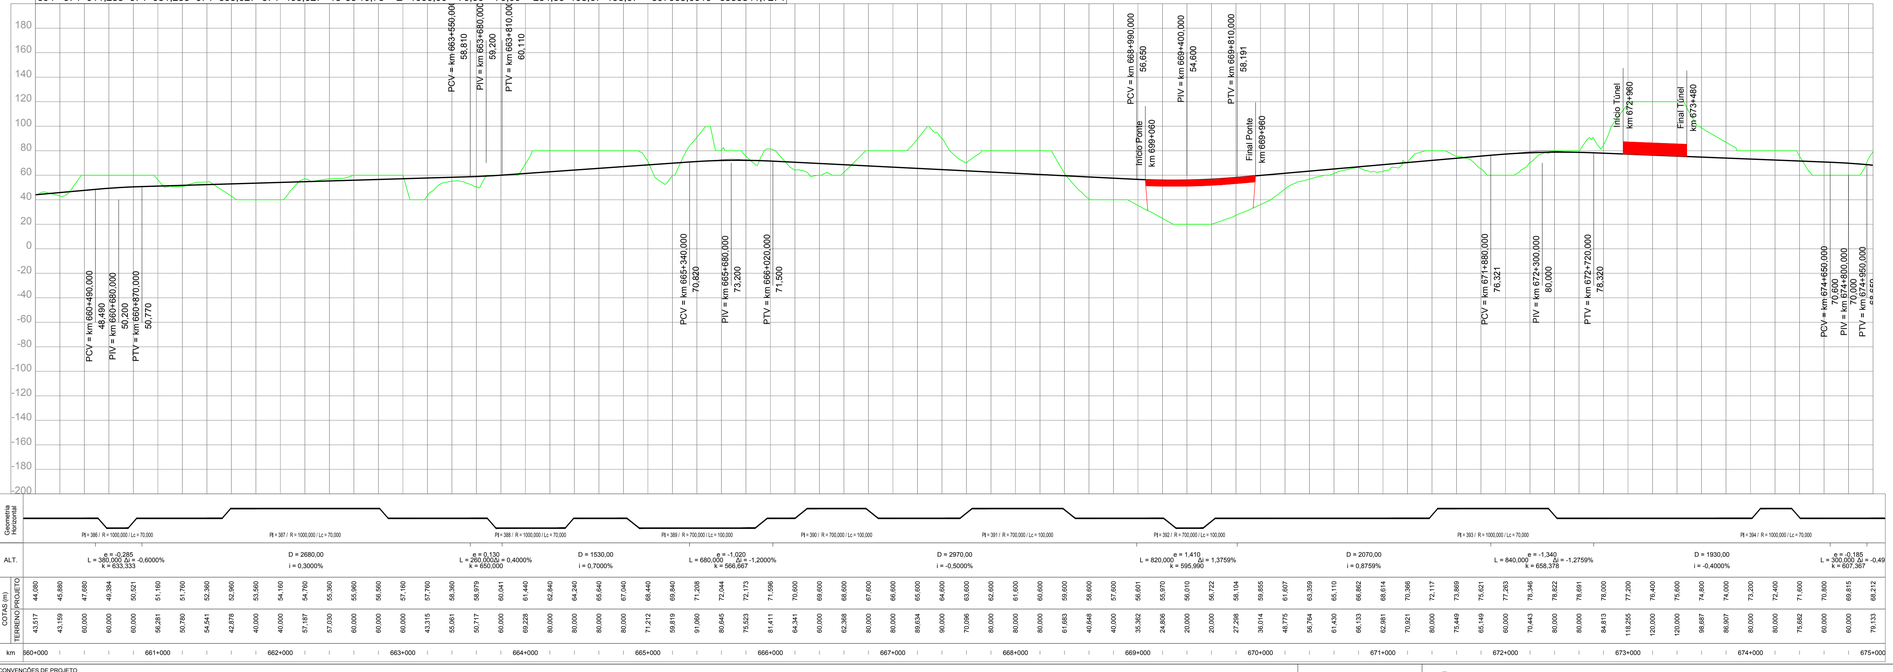

NOTAS

VALEC

ARQUIVO TÉCNICO | EM

- LIBERADO PARA EMISSÃO
- LIBERADO COM COMENTÁRIOS
- NÃO LIBERADO

ASSINATURA | EM

ESTE DOCUMENTO É DE TOTAL E EXCLUSIVA RESPONSABILIDADE DO PROJETISTA.

LIBERADO P/ EXECUÇÃO DA OBRA

ASSINATURA | EM

APROVAÇÃO

ASS.

DESENHOS DE REFERÊNCIA:

REV.	DATA	TIPO	POR	DESCRIÇÃO

EMISSÕES

TIPO DE EMISSÃO

(A) PRELIMINAR
(B) PARA LIBERAÇÃO
(C) PARA CONHECIMENTO
(D) PARA COTAÇÃO
(E) PARA CONSTRUÇÃO
(F) CONFORME COMPRADO
(G) CONFORME CONSTRUÍDO
(H) CANCELADO
( )

VALEC
ENGENHARIA, CONSTRUÇÕES E FERROVIAS S.A.

ste SERVIÇOS TÉCNICOS DE ENGENHARIA S.A.

EF-151 - FERROVIA NORTE SUL (FNS)

TRECHO: CHAPECÓ/SC - PORTO DE RIO GRANDE/RS
(km 0+0 ao km 832+881,169)

LOTE 2

ANTE PROJETO
PROJETO GEOMÉTRICO DO LOTE 2 DA FERROVIA
NORTE - SUL
SEGMENTO: km 660+000 ao km 675+000

RESPONSÁVEL	DATA
PROJ. JOSÉ ANTÔNIO SIQUEIRA ROCHA - CREA/RO Nº 386-D	30/10/14
DES. RODRIGO LUCATELLI MARTINS	30/10/14
VER. JÉLVIA DE OLIVEIRA SOUZA - CREA/MG Nº 74.493	30/10/14
APROVAÇÃO/RESP. TÉCNICO THIAGO MUNIZ CAVALCANTI DE ALMEIDA - CREA/RO Nº 1.567/D	30/10/14

ESCALA	Nº VALEC	REV.
H=1/20000 V=1/2000	80-DES-0200-17-0045	01
	Nº PROJ.	

CONVENÇÕES DE PROJETO

VIA PAVIMENTADA
VIA NÃO PAVIMENTADA
CAMINHO / TRILHA
CERCA
EDIFICAÇÃO
ATUAMENTO ROCHOSO
POSTE
LINHA DE TRANSMISSÃO / TORRE
NORTE
VEGETAÇÃO DE GRANDE PORTE (VGR/VGS)
VEGETAÇÃO DE MÉDIO PORTE (VMR/VMS)
VEGETAÇÃO DE BAIXO PORTE (CLV/PLMP/O)
ÁRVORE ISOLADA
EIXO DA FERROVIA
OFFSET DE CORTE
OFFSET DE ATERRO
CURSO D'ÁGUA
TERRA INDÍGENA
APP
ASSENTAMENTO
CENTROS URBANOS
PONTO DE INFLEXÃO
AMARRAÇÃO DE PRANCHAS
CURVAS DE NÍVEL
PERFIL DO TERRENO
PERFIL DE PROJETO
FAIXA DE DOMÍNIO
PÁTIOS
OAE PLANIMETRIA

OAE
Vão > Var. m

BLOQUEIO DE ESTRADAS
CRUZAMENTO PASSAGENS EM DESNÍVEL
CRUZAMENTO COM A VIA FÉRREA

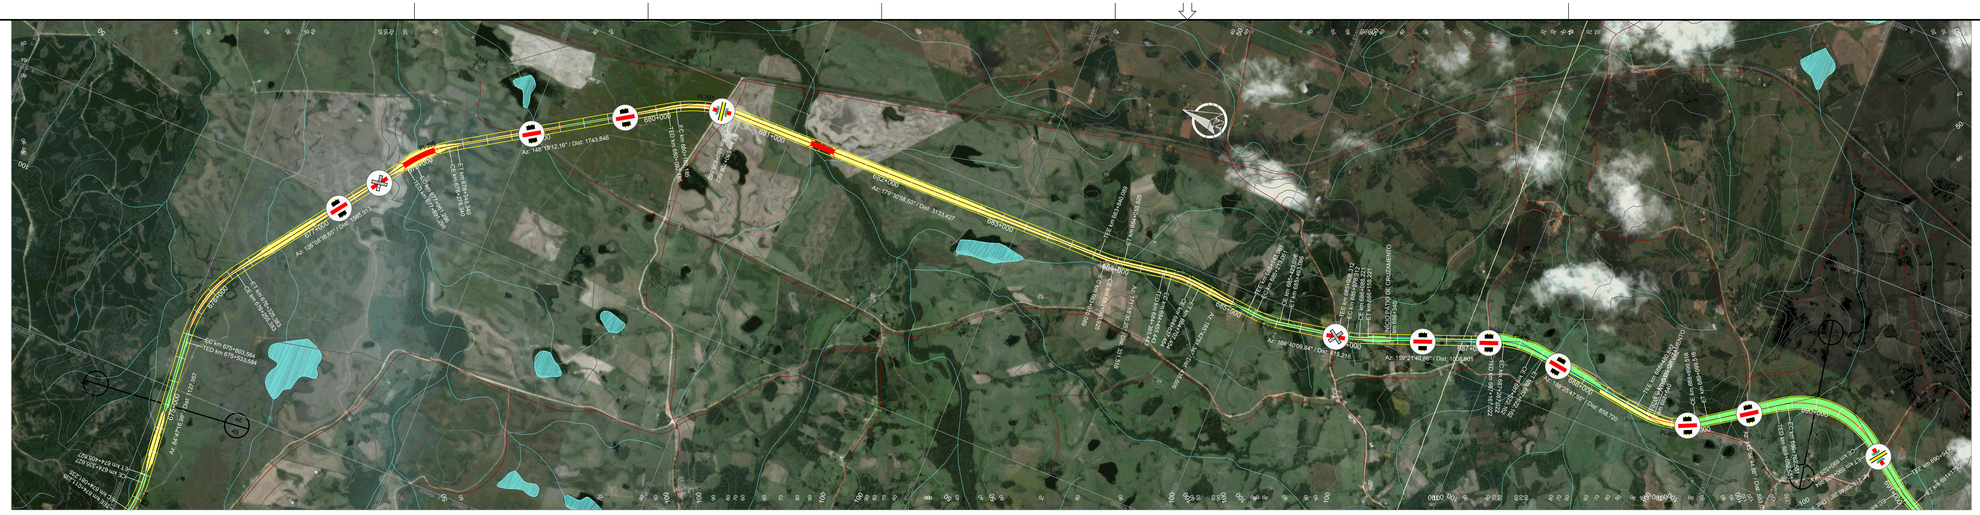

PIs	TE	EC	CE	ET	AC	L	Raio	Lc 1	Lc 2	DC	Tan. 1	Tan. 2	Coord. X	Coord. Y
395	675+533,584	675+603,584	676+255,383	676+325,383	41°21'21,69"	D	1000,00	70,00	70,00	651,80	412,51	412,51	398796,9397	6553999,7104
396	677+891,296	677+961,296	678+278,340	678+348,340	22°10'33,51"	D	1000,00	70,00	70,00	317,04	231,01	231,01	400581,1362	6552696,5487
397	680+092,185	680+162,185	680+636,662	680+706,662	31°11'46,37"	D	1000,00	70,00	70,00	474,48	314,22	314,22	401783,3034	6550748,5503
398	683+840,089	683+910,089	683+983,925	684+053,925	8°14'28,28"	E	1000,00	70,00	70,00	73,84	107,06	107,06	401813,3151	6547193,9698
399	684+385,443	684+455,443	684+637,454	684+707,454	14°26'21,09"	D	1000,00	70,00	70,00	182,01	161,70	161,70	401904,3713	6546600,6413
400	685+143,061	685+213,061	685+423,096	685+493,096	16°02'41,50"	E	1000,00	70,00	70,00	210,04	175,97	175,97	401827,3783	6545831,2087
401	685+908,312	685+978,312	686+088,221	686+158,221	10°18'28,99"	E	1000,00	70,00	70,00	109,91	125,22	125,22	401955,8483	6545126,4237
402	687+167,022	687+267,022	687+522,162	687+622,162	29°04'06,70"	D	700,00	100,00	100,00	255,14	231,62	231,62	402437,2000	6543848,4269
403	688+480,882	688+580,882	688+999,516	689+099,516	42°27'02,67"	E	700,00	100,00	100,00	418,63	322,09	322,09	402230,1384	6542451,2502
404	689+662,551	689+762,551	690+529,984	690+629,984	71°00'01,38"	D	700,00	100,00	100,00	767,43	549,72	549,72	403032,9300	6541261,9971

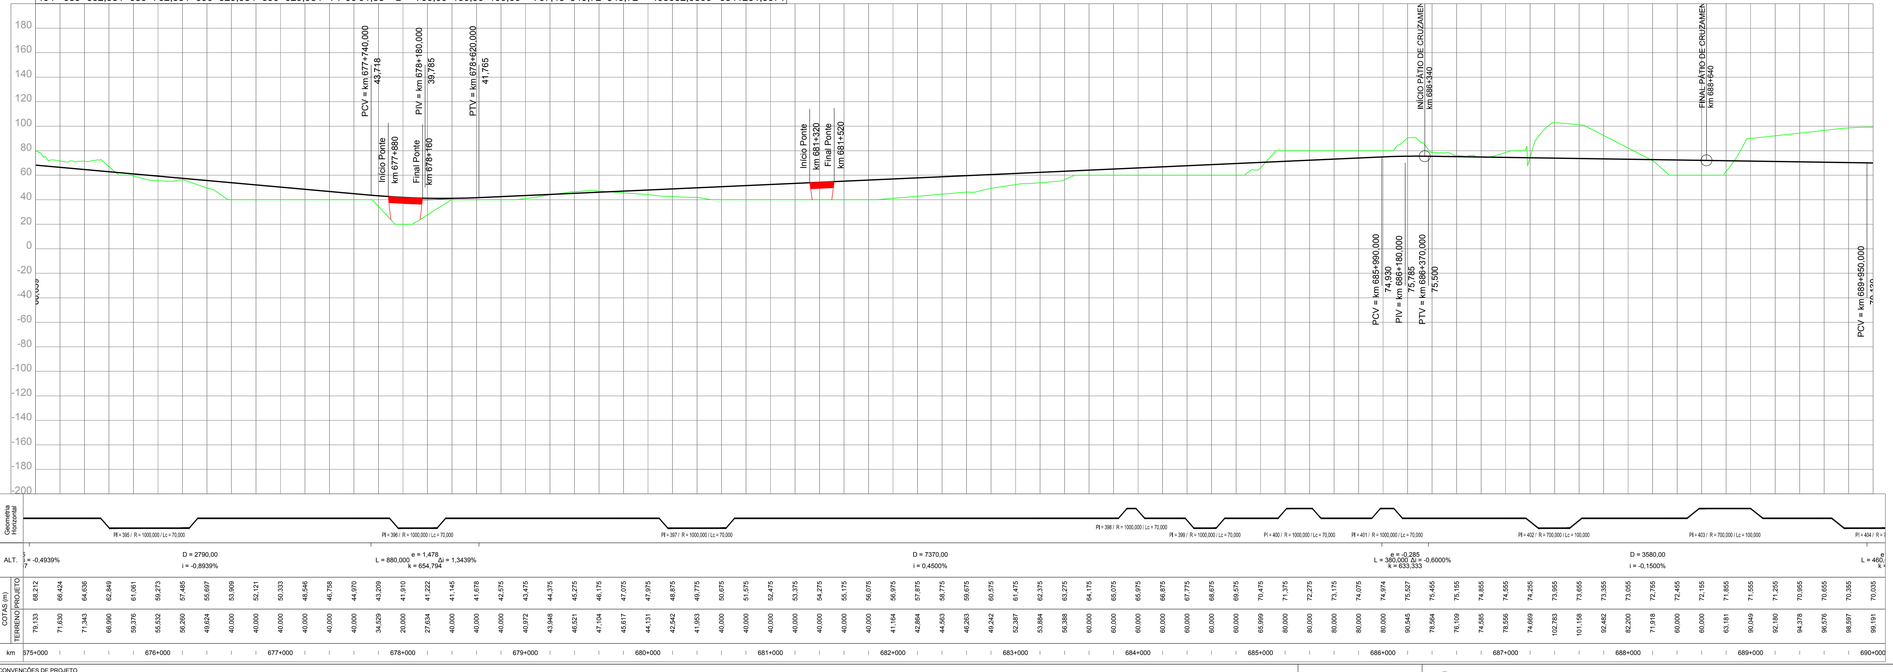

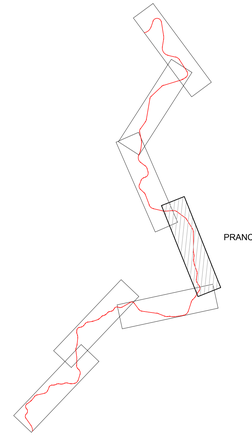

ARTICULAÇÃO

NOTAS

VALEC

ARQUIVO TÉCNICO | EM

LIBERADO PARA EMISSÃO
LIBERADO COM COMENTÁRIOS
NÃO LIBERADO

ASSINATURA | EM

ESTE DOCUMENTO É DE TOTAL E EXCLUSIVA RESPONSABILIDADE DO PROJETISTA.

LIBERADO P/ EXECUÇÃO DA OBRA

ASSINATURA | EM

APROVAÇÃO

ASS.

DESENHOS DE REFERÊNCIA:

REV.	DATA	TIPO	POR	DESCRIÇÃO

EMISSÕES

TIPO DE EMISSÃO

(A) PRELIMINAR
(B) PARA LIBERAÇÃO
(C) PARA CONHECIMENTO
(D) PARA COTAÇÃO
(E) PARA CONSTRUÇÃO
(F) CONFORME COMPRADO
(G) CONFORME CONSTRUÍDO
(H) CANCELADO
( )

VALEC
ENGENHARIA, CONSTRUÇÕES E FERROVIAS S.A.

ste SERVIÇOS TÉCNICOS DE ENGENHARIA S.A.

EF-151 - FERROVIA NORTE SUL (FNS)

TRECHO: CHAPECÓ/SC - PORTO DE RIO GRANDE/RS
(km 0+0 ao km 832+881,169)

LOTE 2

ANTE PROJETO
PROJETO GEOMÉTRICO DO LOTE 2 DA FERROVIA NORTE - SUL
SEGMENTO: km 675+000 ao km 690+000

RESPONSÁVEL	DATA
PROJ. JOSÉ ANTÔNIO SIQUINI ROCHA - CREA/RS 54.399-D	30/10/14
DES. RODRIGO LUIZ ROCHA MARTINS	30/10/14
VER. JULIA GUIMARÃES MENDES - CREA/RS 74.485	30/10/14
APROVAÇÃO/RESP. TÉCNICO THIAGO MUNIZ CAVALCANTI DE ALMEIDA	30/10/14

ESCALA
H=1/20000
V=1/2000

Nº VALEC
80-DES-0200-17-0046

Nº PROJ.

REV.
01

CONVENÇÕES DE PROJETO

VIA PAVIMENTADA
VIA NÃO PAVIMENTADA
CAMINHO / TRILHA
CERCA
EDIFICAÇÃO
ATUALMENTO ROCHOSO
POSTE
LINHA DE TRANSMISSÃO / TORRE
NORTE
VEGETAÇÃO DE GRANDE PORTE (VGR/VGS)
VEGETAÇÃO DE MÉDIO PORTE (VMR/VMS)
VEGETAÇÃO DE BAIXO PORTE (CL/VPL/MPO)
ÁRVORE ISOLADA
EIXO DA FERROVIA
OFFSET DE CORTE
OFFSET DE ATERRO
CURSO D'ÁGUA
TERRA INDÍGENA
APP
ASSENTAMENTO
CENTROS URBANOS
PONTO DE INFLEXÃO
AMARRAÇÃO DE PRANCHAS
CURVAS DE NÍVEL
PERFIL DO TERRENO
PERFIL DE PROJETO
FAIXA DE DOMÍNIO
PÁTIOS
OAE PLANIMETRIA

OAE
Vão > Var. m

BLOQUEIO DE ESTRADAS
CRUZAMENTO PASSAGENS EM DESNÍVEL
CRUZAMENTO COM A VIA FÉRREA

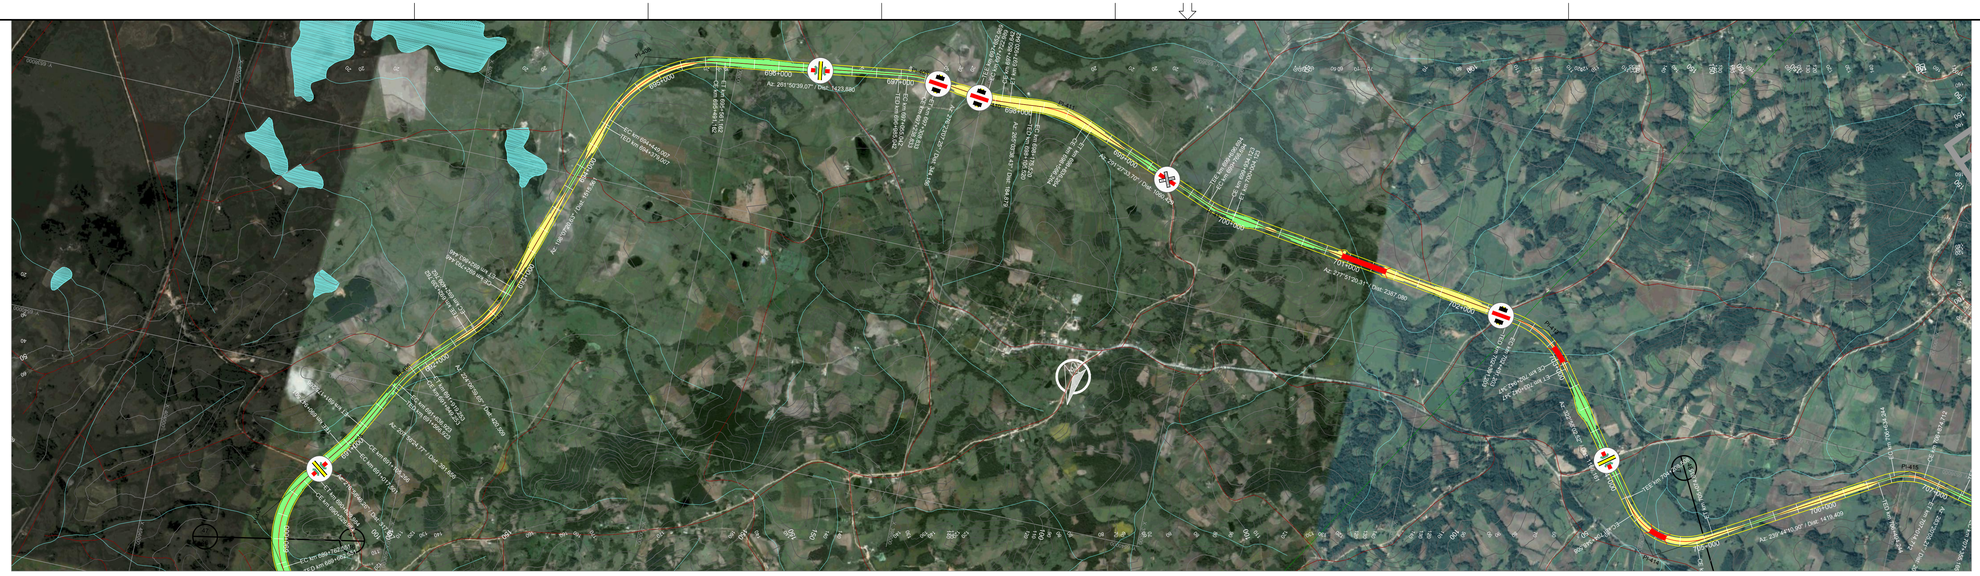
PI-414
PI-415
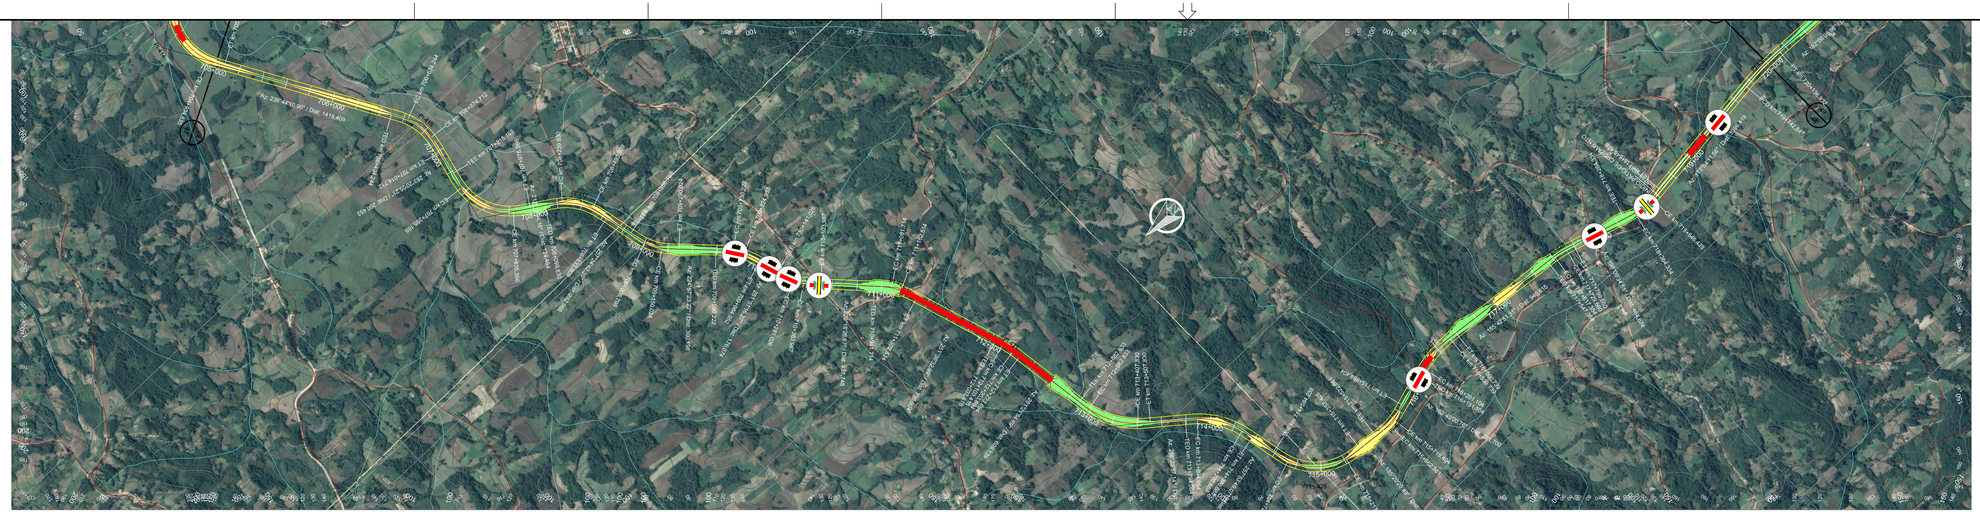

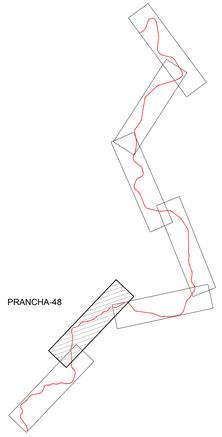

ARTICULAÇÃO

PIs	TE	EC	CE	ET	AC	L	Raio	Lc 1	Lc 2	DC	Tan. 1	Tan. 2	Coord. X	Coord. Y
414	704+208,508	704+348,508	704+934,835	705+074,835	83°13'51,63"	E	500,00	140,00	140,00	586,33	515,57	515,57	391864,4698	6539191,8601
415	706+494,244	706+634,244	706+874,712	707+014,712	43°35'54,32"	D	500,00	140,00	140,00	240,47	270,58	270,58	389959,4927	6538080,3024
416	707+215,165	707+355,165	707+835,366	707+975,366	71°04'11,05"	E	500,00	140,00	140,00	480,20	428,23	428,23	389084,4737	6538287,7091
417	708+099,830	708+239,830	708+493,809	708+633,809	45°08'48,19"	D	500,00	140,00	140,00	253,98	278,49	278,49	388640,7595	6537584,8736
418	708+866,798	709+006,798	709+150,024	709+290,024	32°27'19,13"	E	500,00	140,00	140,00	143,23	215,95	215,95	387930,8129	6537426,3348
419	709+590,222	709+730,222	709+824,952	709+964,952	26°53'53,05"	D	500,00	140,00	140,00	94,73	189,91	189,91	387431,9282	6536926,6911
420	710+141,026	710+281,026	710+363,967	710+503,967	25°32'49,60"	E	500,00	140,00	140,00	82,94	183,68	183,68	386909,5968	6536755,5078
421	710+941,714	711+081,714	711+162,514	711+302,514	25°18'06,32"	D	500,00	140,00	140,00	80,80	182,55	182,55	386328,2764	6536200,1297
422	712+033,418	712+103,418	712+203,694	712+273,694	9°45'21,90"	D	1000,00	70,00	70,00	100,28	120,36	120,36	385347,2621	6535873,9640

PIs	TE	EC	CE	ET	AC	L	Raio	Lc 1	Lc 2	DC	Tan. 1	Tan. 2	Coord. X	Coord. Y
423	712+882,833	712+982,833	713+407,830	713+507,830	42°58'17,74"	E	700,00	100,00	100,00	425,00	325,76	325,76	384303,9611	6535715,5322
424	713+794,064	713+894,064	714+276,688	714+376,688	39°30'11,92"	D	700,00	100,00	100,00	382,62	301,55	301,55	383736,5908	6534999,5261
425	714+584,238	714+724,238	715+217,426	715+357,426	72°33'28,58"	E	500,00	140,00	140,00	493,19	438,16	438,16	382810,3859	6534800,9136
426	715+522,861	715+662,861	715+719,404	715+859,404	22°31'19,73"	E	500,00	140,00	140,00	56,54	169,84	169,84	382738,4195	6534030,8412
427	716+131,104	716+201,104	716+530,739	716+600,739	22°53'50,55"	D	1000,00	70,00	70,00	329,63	237,56	237,56	382939,0424	6533382,0568
428	717+547,354	717+617,354	717+729,660	717+799,660	10°26'43,34"	D	1000,00	70,00	70,00	112,31	126,42	126,42	382808,5497	6532077,9710
429	718+264,334	718+364,334	718+546,428	718+646,428	23°05'23,09"	E	700,00	100,00	100,00	182,09	193,10	193,10	382590,2961	6531324,7564
430	719+742,847	719+742,847	720+136,932	720+136,932	9°01'54,40"	D	2500,00	0,00	0,00	394,09	197,45	197,45	382769,7121	6529848,6491

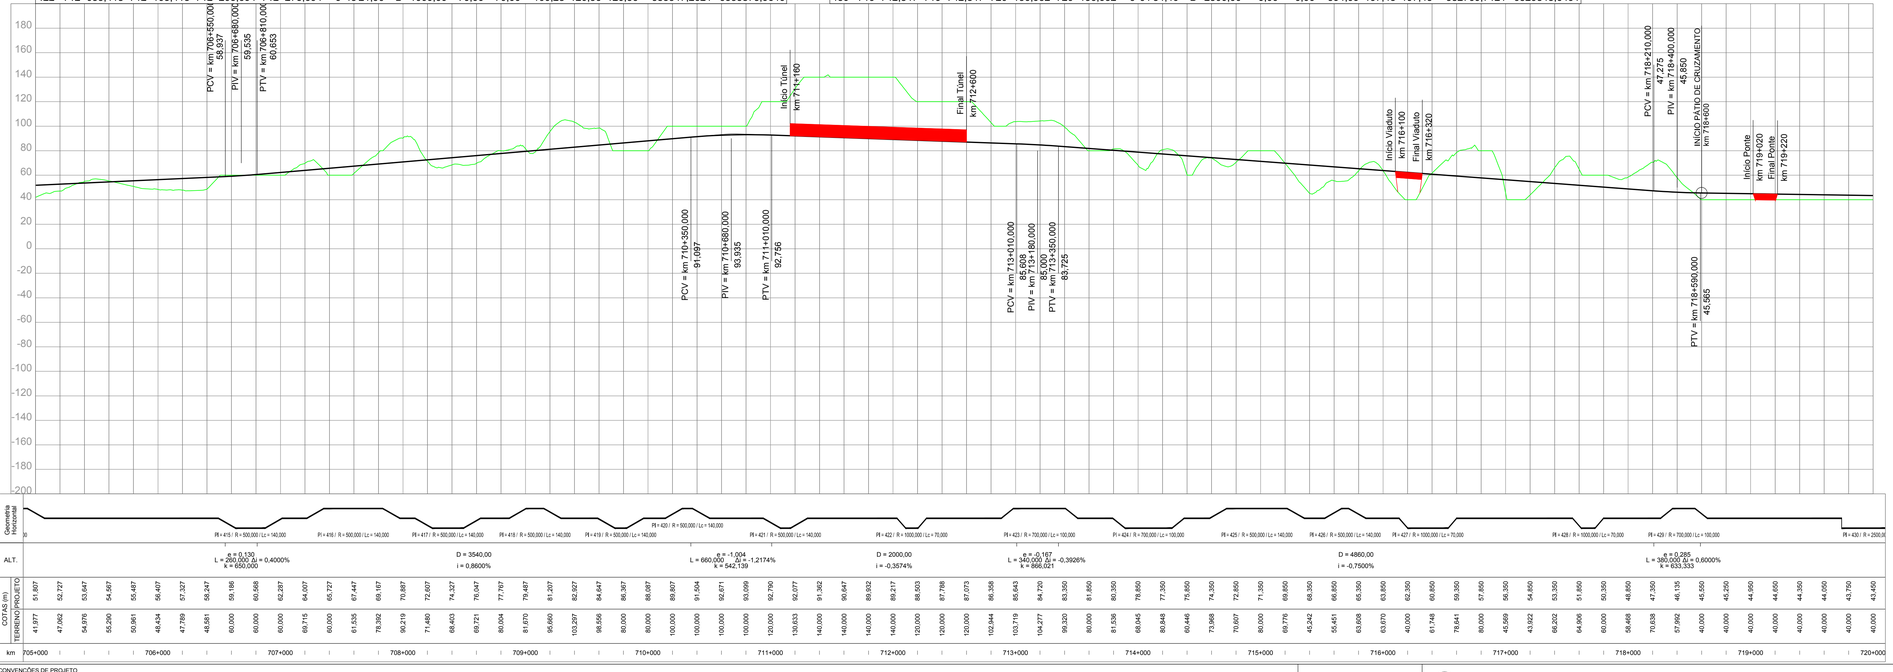

CONVENÇÕES DE PROJETO

VIA PAVIMENTADA
VIA NÃO PAVIMENTADA
CAMINHO / TRILHA
CERCA
NORTE
EDIFICAÇÃO
ATOLAMENTO ROCHOSO
POSTE
LINHA DE TRANSMISSÃO / TORRE
VEGETAÇÃO DE GRANDE PORTE (VGR/VGS)
VEGETAÇÃO DE MÉDIO PORTE (VMR/VMS)
VEGETAÇÃO DE BAIXO PORTE (CL/VPL/MPS)
ARVORE ISOLADA
EIXO DA FERROVIA
OFFSET DE CORTE
OFFSET DE ATERRO
CURSO D'AGUA
TERRA INDÍGENA
APP
ASSENTAMENTO
CENTROS URBANOS
PONTO DE INFLEXÃO
AMARRAÇÃO DE PRANCHAS
CURVAS DE NÍVEL
PERFIL DO TERRENO
PERFIL DE PROJETO
FAIXA DE DOMÍNIO
PÁTIOS
OAE PLANIMETRIA

OAE
Vão > Var. m
EST. RIGIDA (m/vão)
EST. FLEXÍVEL (m/vão)

BLOQUEIO DE ESTRADAS
CRUZAMENTO PASSAGENS EM DESNÍVEL
CRUZAMENTO COM A VIA FÉRREA

NOTAS

VALEC

ARQUIVO TÉCNICO | EM

LIBERADO PARA EMISSÃO
LIBERADO COM COMENTÁRIOS
NÃO LIBERADO

ASSINATURA | EM

ESTE DOCUMENTO É DE TOTAL E EXCLUSIVA RESPONSABILIDADE DO PROJETISTA.

LIBERADO P/ EXECUÇÃO DA OBRA

ASSINATURA | EM

APROVAÇÃO

ASS.

DESENHOS DE REFERÊNCIA:

REV.	DATA	TIPO	POR	DESCRIÇÃO

EMISSÕES

TIPO DE EMISSÃO

(A) PRELIMINAR
(B) PARA LIBERAÇÃO
(C) PARA CONHECIMENTO
(D) PARA COTAÇÃO
(E) PARA CONSTRUÇÃO
(F) CONFORME COMPRADO
(G) CONFORME CONSTRUÍDO
(H) CANCELADO
( )

VALEC
ENGENHARIA, CONSTRUÇÕES E FERROVIAS S.A.

ste SERVIÇOS TÉCNICOS DE ENGENHARIA S.A.

RESPONSÁVEL	DATA
PROJ. JOSÉ ANTÔNIO SIQUINI ROCHA - CREA/RO 34.390-D	30/10/14
DES. RODRIGO LUIZ ROCHA MARTINS	30/10/14
VER. JULIO CESAR DE OLIVEIRA - ENGENHEIRO 74.485	30/10/14
APROVAÇÃO/RESP. TÉCNICO THIAGO MUNIZ CAVALCANTE - CREA/RO 74.485	30/10/14

EF-151 - FERROVIA NORTE SUL (FNS)

TRECHO: CHAPECÓ/SC - PORTO DE RIO GRANDE/RS
(km 0+0 ao km 832+881,169)

LOTE 2

ANTE PROJETO
PROJETO GEOMÉTRICO DO LOTE 2 DA FERROVIA
NORTE - SUL
SEGMENTO: km 705+000 ao km 720+000

ESCALA	Nº VALEC	REV.
H=1/20000 V=1/2000	80-DES-0200-17-0048	01
	Nº PROJ.	

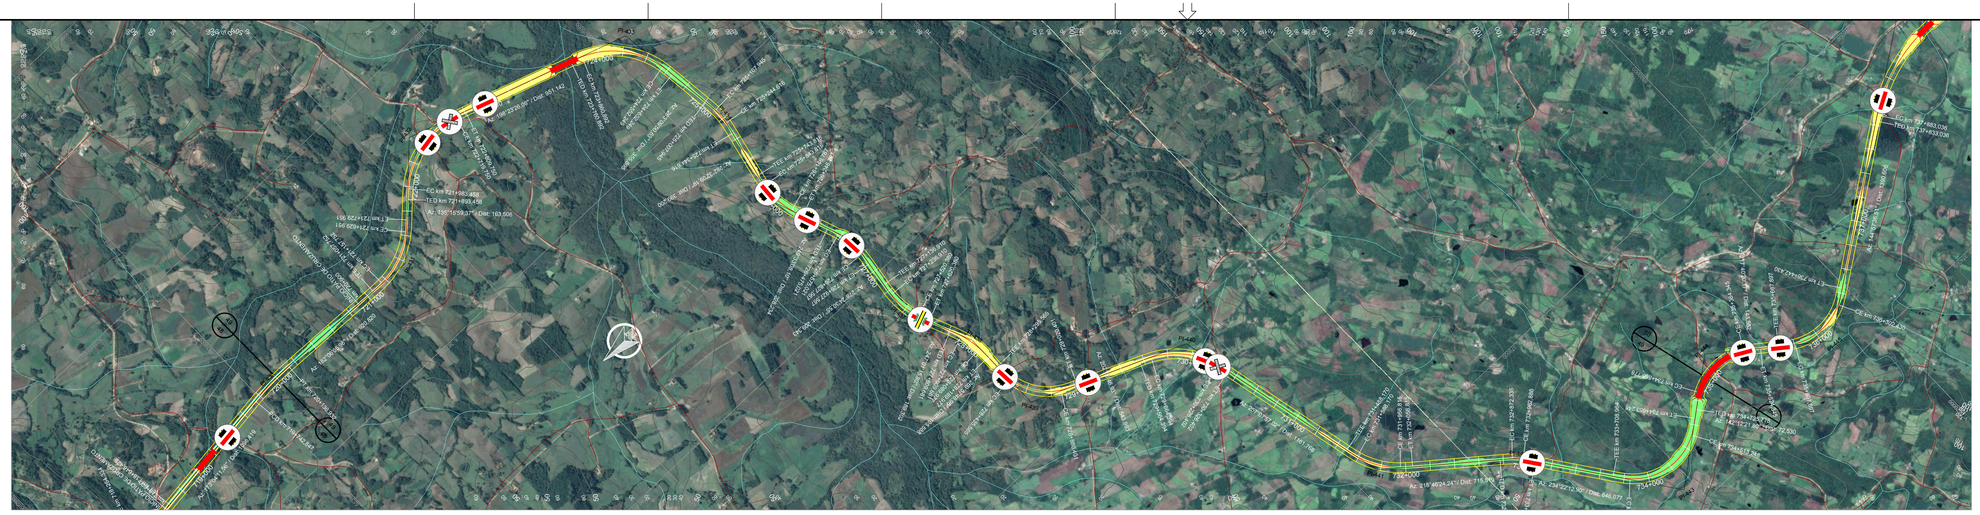
PI-433
PI-434
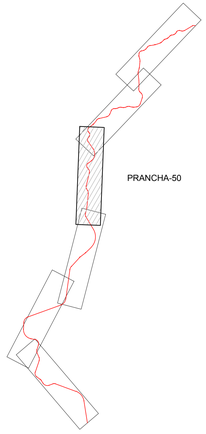

ARTICULAÇÃO

PIs	TE	EC	CE	ET	AC	L	Raio	Lc 1	Lc 2	DC	Tan. 1	Tan. 2	Coord. X	Coord. Y
444	734+725,778	734+865,778	735+384,345	735+524,345	75°27'58,37"	D	500,00	140,00	140,00	518,57	458,12	458,12	374867,7880	6521207,1048
445	735+667,897	735+807,897	736+302,430	736+442,430	72°42'43,66"	E	500,00	140,00	140,00	494,53	439,20	439,20	374231,6657	6520383,2350
446	737+833,036	737+883,036	740+009,427	740+059,427	89°04'12,10"	D	1400,00	50,00	50,00	2126,39	1402,53	1402,53	376087,4975	6517736,7529
447	740+642,194	740+782,194	741+466,252	741+606,252	94°25'48,37"	E	500,00	140,00	140,00	684,06	611,95	611,95	373985,4733	6516211,2333
448	741+755,853	741+855,853	742+417,047	742+517,047	54°07'10,20"	D	700,00	100,00	100,00	561,19	407,88	407,88	374743,4083	6515320,6606
449	744+583,679	744+683,679	745+117,328	745+217,328	43°40'47,12"	E	700,00	100,00	100,00	433,65	330,78	330,78	374078,0780	6512595,4107
450	745+477,056	745+577,056	745+916,905	746+016,905	36°00'07,61"	D	700,00	100,00	100,00	339,85	277,64	277,64	374511,6288	6511843,2722
451	748+257,290	748+257,290	748+593,413	748+593,413	7°42'12,12"	D	2500,00	0,00	0,00	336,12	168,31	168,31	374228,8747	6509171,8511
452	749+245,999	749+345,999	749+791,022	749+891,022	44°36'38,70"	E	700,00	100,00	100,00	445,02	337,40	337,40	373953,6547	6508046,7191

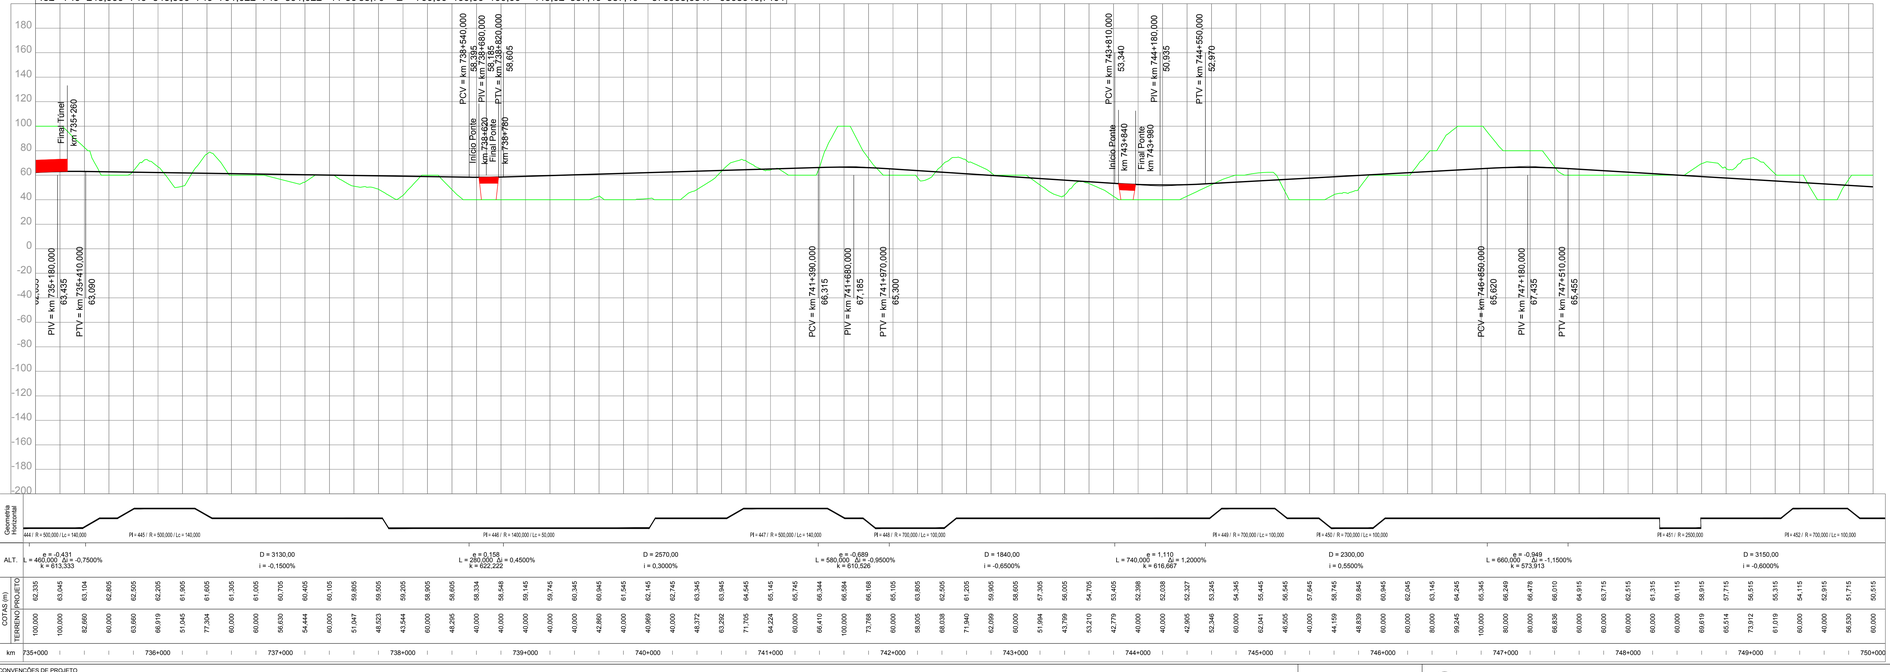

REV.	DATA	TIPO	POR	DESCRIÇÃO

EMISSÕES

TIPO DE EMISSÃO

(A) PRELIMINAR (B) PARA LIBERAÇÃO (C) PARA CONHECIMENTO (D) PARA COTAÇÃO (E) PARA CONSTRUÇÃO (F) CONFORME COMPRADO (G) CONFORME CONSTRUÍDO (H) CANCELADO ( )

NOTAS

VALEC

ARQUIVO TÉCNICO | EM

LIBERADO PARA EMISSÃO
LIBERADO COM COMENTÁRIOS
NÃO LIBERADO

ASSINATURA | EM

ESTE DOCUMENTO É DE TOTAL E EXCLUSIVA RESPONSABILIDADE DO PROJETISTA.

LIBERADO P/ EXECUÇÃO DA OBRA

ASSINATURA | EM

APROVAÇÃO

ASS.

DESENHOS DE REFERÊNCIA:

VALEC
ENGENHARIA, CONSTRUÇÕES E FERROVIAS S.A.

ste SERVIÇOS TÉCNICOS DE ENGENHARIA S.A.

EF-151 - FERROVIA NORTE SUL (FNS)

TRECHO: CHAPECÓ/SC - PORTO DE RIO GRANDE/RS
(km 0+0 ao km 832+881,169)

LOTE 2

ANTE PROJETO
PROJETO GEOMÉTRICO DO LOTE 2 DA FERROVIA
NORTE - SUL
SEGMENTO: km 735+000 ao km 750+000

RESPONSÁVEL		DATA
PROJ.	JOSÉ ANTÔNIO SOUSA ROCHA - CREA/RO 34.389-D	30/10/14
DES.	RODRIGO LUIZ ROCHA MARTINS	30/10/14
VER.	FELIPE ANTONIO CARDOSO MORAES - CREA/MG 74.485	30/10/14
APROVAÇÃO/RESP. TÉCNICO	TIAGO AUGUSTO DE ALMEIDA NUNES	30/10/14

ESCALA H=1/20000 V=1/2000

Nº VALEC 80-DES-0200-17-0050

Nº PROJ.

REV. 01

CONVENÇÕES DE PROJETO

VIA PAVIMENTADA
VIA NÃO PAVIMENTADA
CAMINHO / TRILHA
CERCA
EDIFICAÇÃO
ATUALMENTO ROCHOSO
POSTE
LINHA DE TRANSMISSÃO / TORRE
NORTE
VEGETAÇÃO DE GRANDE PORTE (VGR/VGS)
VEGETAÇÃO DE MÉDIO PORTE (VMR/VMD)
VEGETAÇÃO DE BAIXO PORTE (CL/VR/LIMPO)
ARVORE ISOLADA
EIXO DA FERROVIA
OFFSET DE CORTE
OFFSET DE ATERRO
CURSO D'ÁGUA
TERRA INDÍGENA
APP
ASSENTAMENTO
CENTROS URBANOS
PONTO DE INFLEXÃO
AMARRAÇÃO DE PRANCHAS
CURVAS DE NÍVEL
PERFIL DO TERRENO
PERFIL DE PROJETO
FAIXA DE DOMÍNIO
PÁTIOS
OAE PLANIMETRIA

OAE
Vão > Var. m

BLOQUEIO DE ESTRADAS
CRUZAMENTO PASSAGENS EM DESNÍVEL
CRUZAMENTO COM A VIA FÉRREA

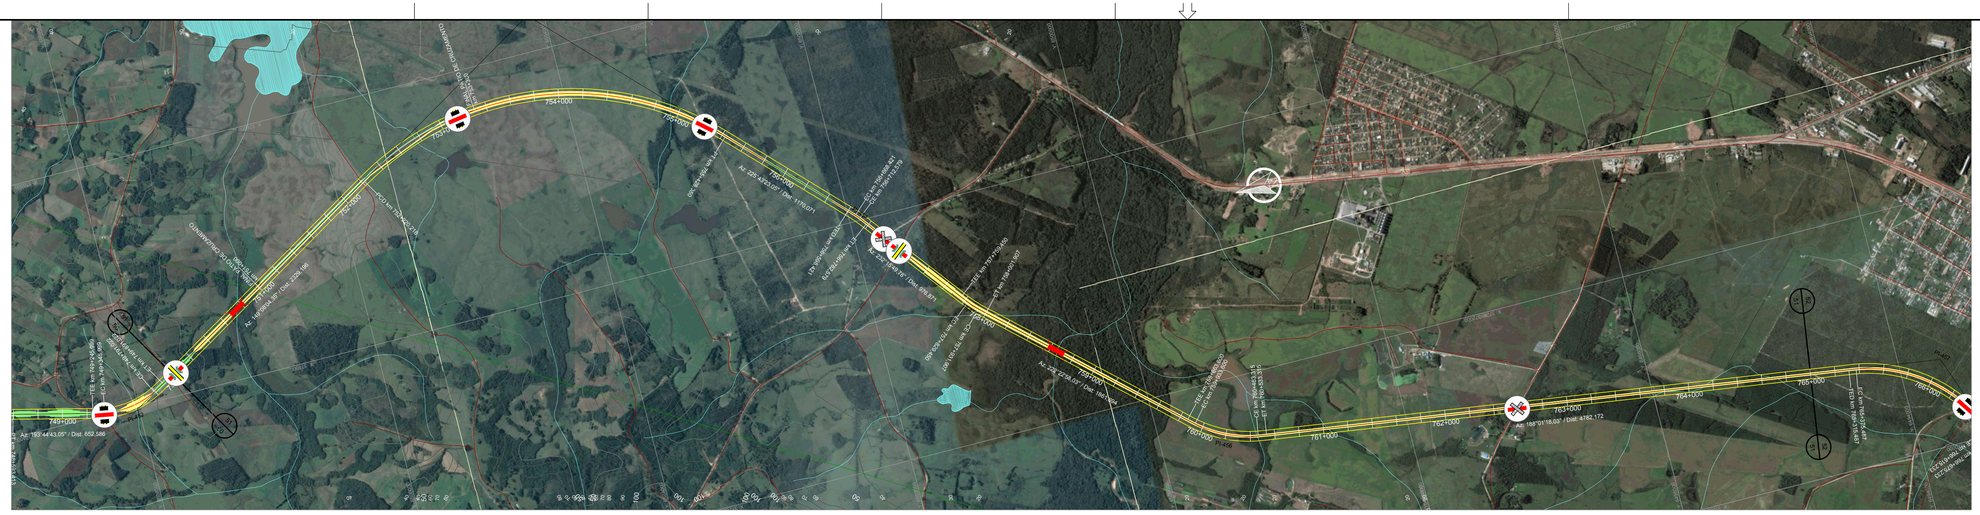

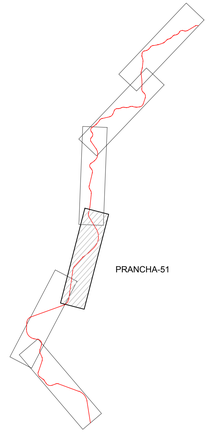

ARTICULAÇÃO

PIs	TE	EC	CE	ET	AC	L	Raio	Lc 1	Lc 2	DC	Tan. 1	Tan. 2	Coord. X	Coord. Y
453	752+220,218	752+220,218	755+428,350	755+428,350	76°35'18,70"	D	2400,00	0,00	0,00	3208,131	895,021	895,02	376293,8719	6504131,1461
454	756+598,421	756+668,421	756+712,579	756+782,579	6°32'26,73"	D	1000,00	70,00	70,00	44,16	92,15	92,15	374033,3720	6501926,9928
455	757+759,450	757+829,450	757+931,907	758+001,907	9°52'51,75"	E	1000,00	70,00	70,00	102,46	121,46	121,46	373091,8952	6501198,3869
456	759+863,600	759+933,600	760+463,315	760+533,315	34°21'40,00"	E	1000,00	70,00	70,00	529,71	344,24	344,24	371523,0442	6499479,2389

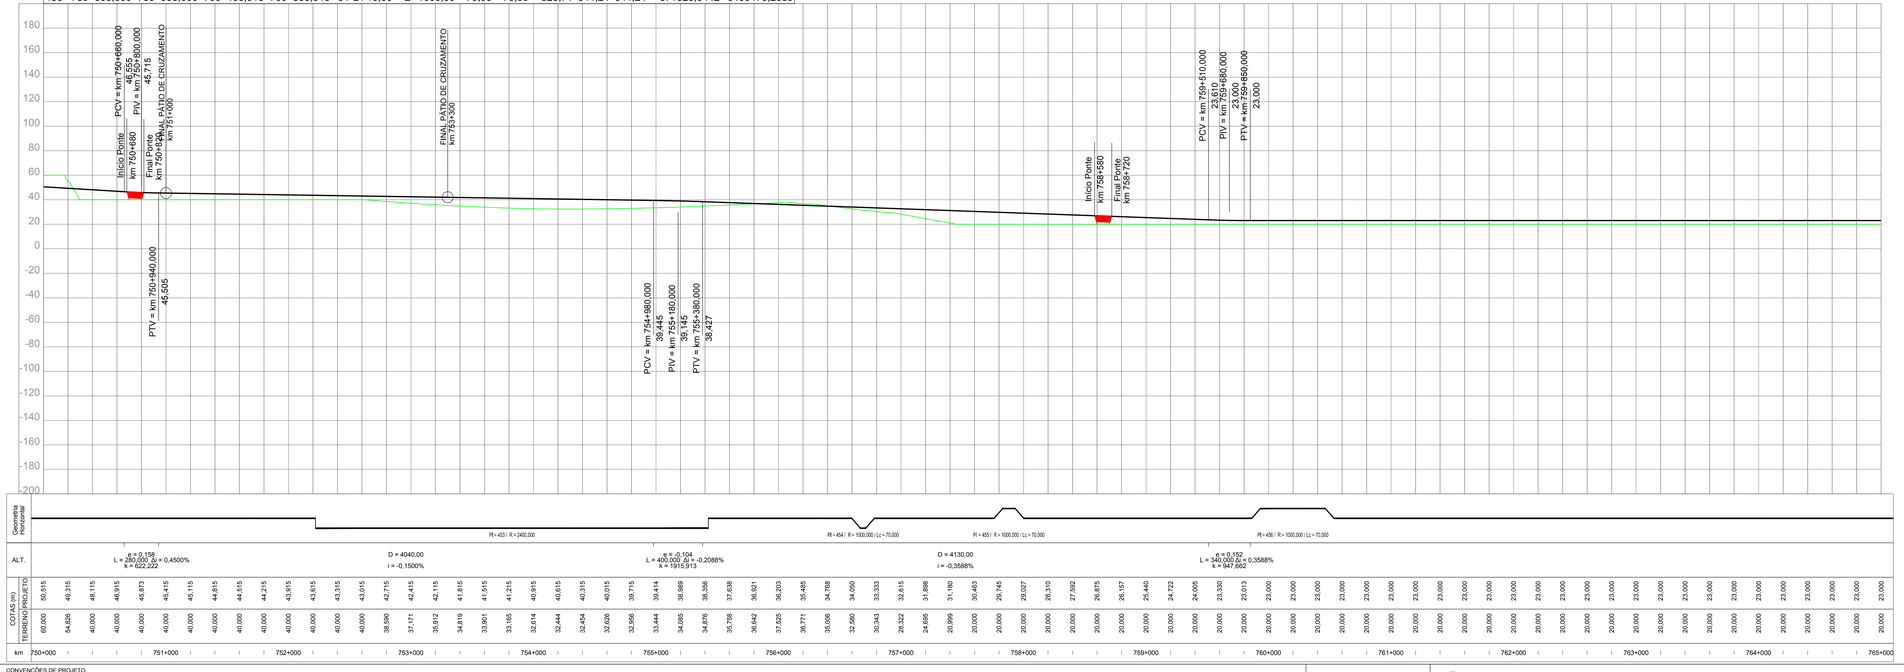

CONVENÇÕES DE PROJETO

VIA PAVIMENTADA
VIA NÃO PAVIMENTADA
CAMINHO / TRILHA
CERCA
EDIFICAÇÃO
ATOLAMENTO ROCHOSO
POSTE
LINHA DE TRANSMISSÃO / TORRE
NORTE
VEGETAÇÃO DE GRANDE PORTE (VGP/VGS)
VEGETAÇÃO DE MÉDIO PORTE (VMP/VMB)
VEGETAÇÃO DE BAIXO PORTE (CL/VPL/MPO)
ÁRVORE ISOLADA
EIXO DA FERROVIA
OFFSET DE CORTE
OFFSET DE ATERRO
CURSO D'ÁGUA
TERRA INDÍGENA
APP
ASSENTAMENTO
CENTROS URBANOS
PONTO DE INFLEXÃO
AMARRAÇÃO DE PRANCHAS
CURVAS DE NÍVEL
PERFIL DO TERRENO
PERFIL DE PROJETO
FAIXA DE DOMÍNIO
PÁTIOS
OAE PLANIMETRIA
OAE Vão > Var. m
BLOQUEIO DE ESTRADAS
CRUZAMENTO PASSAGENS EM DESNÍVEL
CRUZAMENTO COM A VIA FÉRREA

NOTAS

VALEC

ARQUIVO TÉCNICO | EM

LIBERADO PARA EMISSÃO
LIBERADO COM COMENTÁRIOS
NÃO LIBERADO

ASSINATURA | EM

ESTE DOCUMENTO É DE TOTAL E EXCLUSIVA RESPONSABILIDADE DO PROJETISTA.

LIBERADO P/ EXECUÇÃO DA OBRA

ASSINATURA | EM

APROVAÇÃO

ASS.

DESENHOS DE REFERÊNCIA:

REV.	DATA	TIPO	POR	DESCRIÇÃO

EMISSÕES

TIPO DE EMISSÃO

(A) PRELIMINAR
(B) PARA LIBERAÇÃO
(C) PARA CONHECIMENTO
(D) PARA COTAÇÃO
(E) PARA CONSTRUÇÃO
(F) CONFORME COMPRADO
(G) CONFORME CONSTRUÍDO
(H) CANCELADO
( )

VALEC
ENGENHARIA, CONSTRUÇÕES E FERROVIAS S.A.

ste SERVIÇOS TÉCNICOS DE ENGENHARIA S.A.

RESPONSÁVEL | DATA

PROJ. JOSÉ ANTÔNIO SIQUINI ROCHA - CREA/RO 34.389-D | 30/10/14
DES. RODRIGO LUIZ ROCHA BERTINO | 30/10/14
VER. JÉSUS ALEXANDRE DE OLIVEIRA - CREA/MG 74.485 | 30/10/14
APROVAÇÃO/RESP. TÉCNICO THIAGO MUSSI MARTINS - CREA/MG 96.997/D | 30/10/14

EF-151 - FERROVIA NORTE SUL (FNS)

TRECHO: CHAPECÓ/SC - PORTO DE RIO GRANDE/RS
(km 0+0 ao km 832+881,169)

LOTE 2

ANTE PROJETO
PROJETO GEOMÉTRICO DO LOTE 2 DA FERROVIA
NORTE - SUL
SEGMENTO: km 750+000 ao km 765+000

ESCALA
H=1/20000
V=1/2000

Nº VALEC
80-DES-0200-17-0051

Nº PROJ.

REV.
01

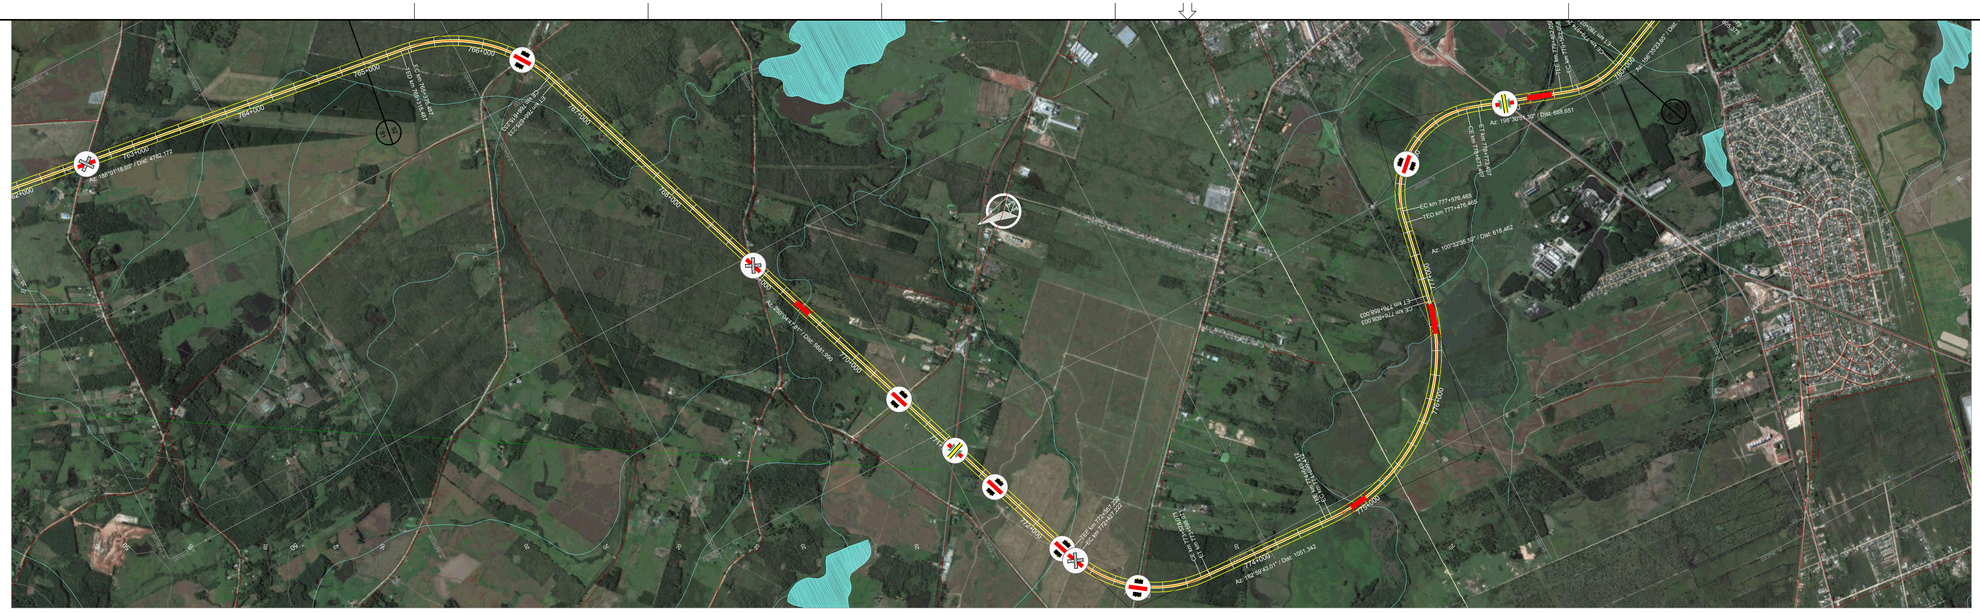

PIs	TE	EC	CE	ET	AC	L	Raio	Lc 1	Lc 2	DC	Tan. 1	Tan. 2	Coord. X	Coord. Y
457	765+315,487	765+375,487	766+615,233	766+675,233	62°03'29,78"	D	1200,00	60,00	60,00	1239,75	751,94	751,94	370702,7337	6493658,4046
458	772+357,222	772+427,222	773+528,071	773+598,071	67°05'04,80"	E	1000,00	70,00	70,00	1100,85	698,08	698,08	363997,4391	6491228,4672
459	774+649,412	774+699,412	776+808,003	776+858,003	82°27'07,52"	E	1500,00	50,00	50,00	2108,591	339,421	339,42	363836,0357	6488143,8467
460	777+476,465	777+576,465	778+673,407	778+773,407	97°58'15,80"	D	700,00	100,00	100,00	1096,94	855,52	855,52	366601,9390	6487629,0598
461	779+462,058	779+562,058	779+974,261	780+074,261	41°55'27,64"	E	700,00	100,00	100,00	412,20	318,39	318,39	366010,4981	6485862,8892

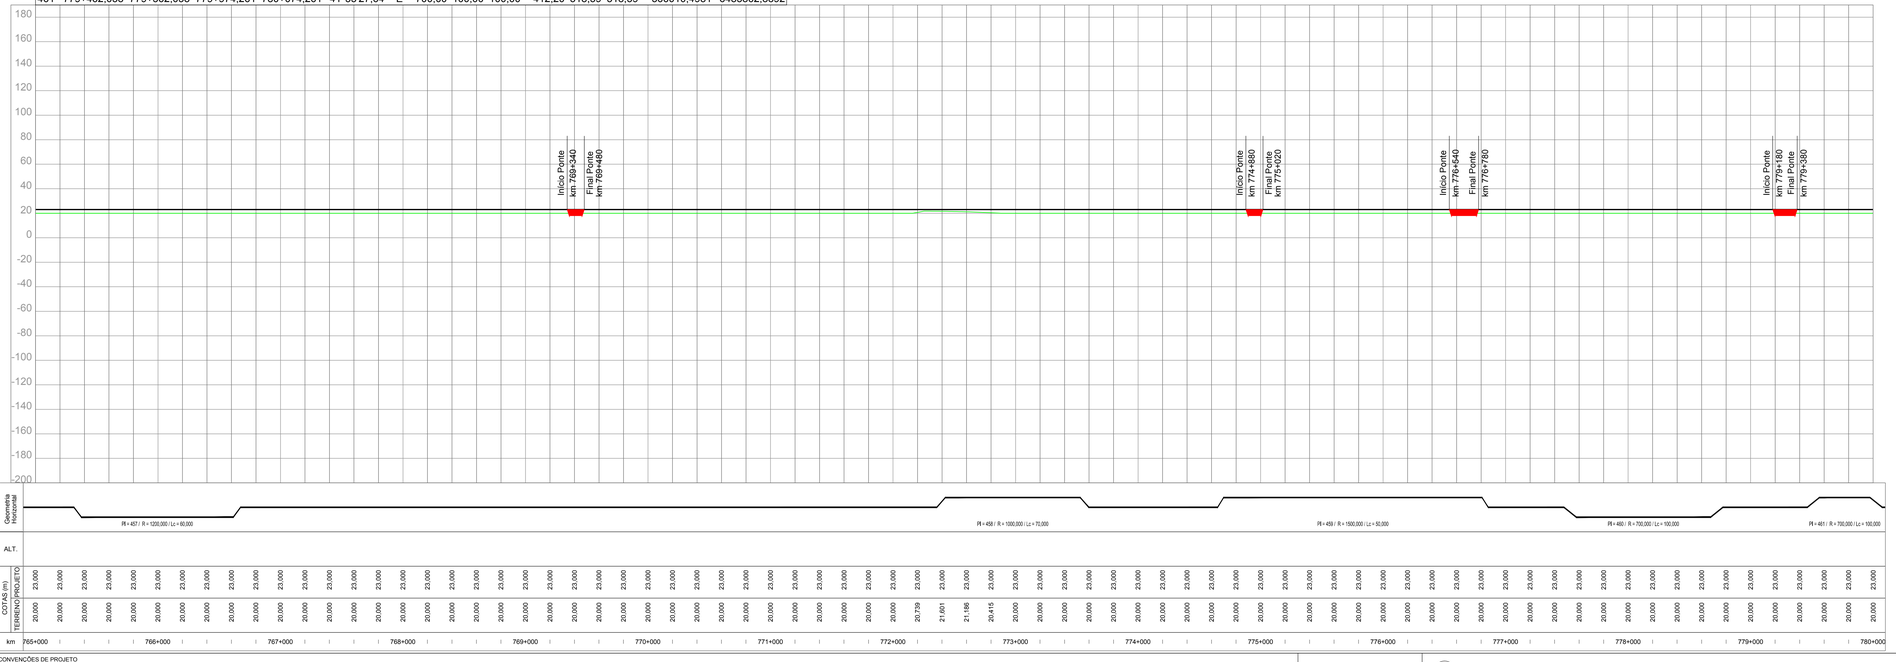

CONVENÇÕES DE PROJETO

VIA PAVIMENTADA
VIA NÃO PAVIMENTADA
CAMINHO / TRILHA
CERCA
NORTE
EDIFICAÇÃO
ATLORAMENTO ROCHOSO
POSTE
LINHA DE TRANSMISSÃO / TORRE
VEGETAÇÃO DE GRANDE PORTE (VGR/VGS)
VEGETAÇÃO DE MÉDIO PORTE (VMR/VMS)
VEGETAÇÃO DE BAIXO PORTE (CL/VPL/MPO)
ÁRVORE ISOLADA
EIXO DA FERROVIA
OFFSET DE CORTE
OFFSET DE ATERRO
CURSO D'ÁGUA
TERRA INDÍGENA
APP
ASSENTAMENTO
CENTROS URBANOS
PONTO DE INFLEXÃO
AMARRAÇÃO DE PRANCHAS
CURVAS DE NÍVEL
PERFIL DO TERRENO
PERFIL DE PROJETO
FAIXA DE DOMÍNIO
PÁTIOS
OAE PLANIMETRIA

OAE
Vão > Var. m
EST. RECHA. ALIVIADO
EST. RECHA. ALIVIADO

BLOQUEIO DE ESTRADAS
CRUZAMENTO PASSAGENS EM DESNÍVEL
CRUZAMENTO COM A VIA FÉRREA

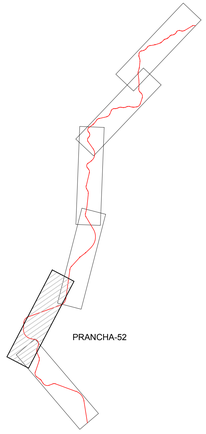

ARTICULAÇÃO

NOTAS

DESENHOS DE REFERÊNCIA:

VALEC

ARQUIVO TÉCNICO | EM

LIBERADO PARA EMISSÃO
LIBERADO COM COMENTÁRIOS
NÃO LIBERADO

ASSINATURA | EM

ESTE DOCUMENTO É DE TOTAL E EXCLUSIVA RESPONSABILIDADE DO PROJETISTA.

LIBERADO P/ EXECUÇÃO DA OBRA

ASSINATURA | EM

APROVAÇÃO

ASS.

REV.	DATA	TIPO	POR	DESCRIÇÃO

EMISSÕES

TIPO DE EMISSÃO

(A) PRELIMINAR
(B) PARA LIBERAÇÃO
(C) PARA CONHECIMENTO
(D) PARA COTAÇÃO
(E) PARA CONSTRUÇÃO
(F) CONFORME COMPRADO
(G) CONFORME CONSTRUÍDO
(H) CANCELADO
( )

VALEC
ENGENHARIA, CONSTRUÇÕES E FERROVIAS S.A.

ste SERVIÇOS TÉCNICOS DE ENGENHARIA S.A.

EF-151 - FERROVIA NORTE SUL (FNS)

TRECHO: CHAPECÓ/SC - PORTO DE RIO GRANDE/RS
(km 0+0 ao km 832+881,169)

LOTE 2

ANTE PROJETO
PROJETO GEOMÉTRICO DO LOTE 2 DA FERROVIA
NORTE - SUL
SEGMENTO: km 765+000 ao km 780+000

RESPONSÁVEL		DATA
PROJ.	JOSÉ ANTÔNIO SIQUINI ROCHA - CREA/RO 34.389-D	30/10/14
DES.	RODRIGO LUIZ ROCHA MARTINS	30/10/14
VER.	FELIPE DE OLIVEIRA CARVALHO - CREA/MATO 74.485	30/10/14
APROVAÇÃO/RESP. TÉCNICO	TIAGO AUGUSTO DE ALMEIDA NUNES	30/10/14

ESCALA
H=1/20000
V=1/2000

Nº VALEC
80-DES-0200-17-0052

Nº PROJ.

REV.
01

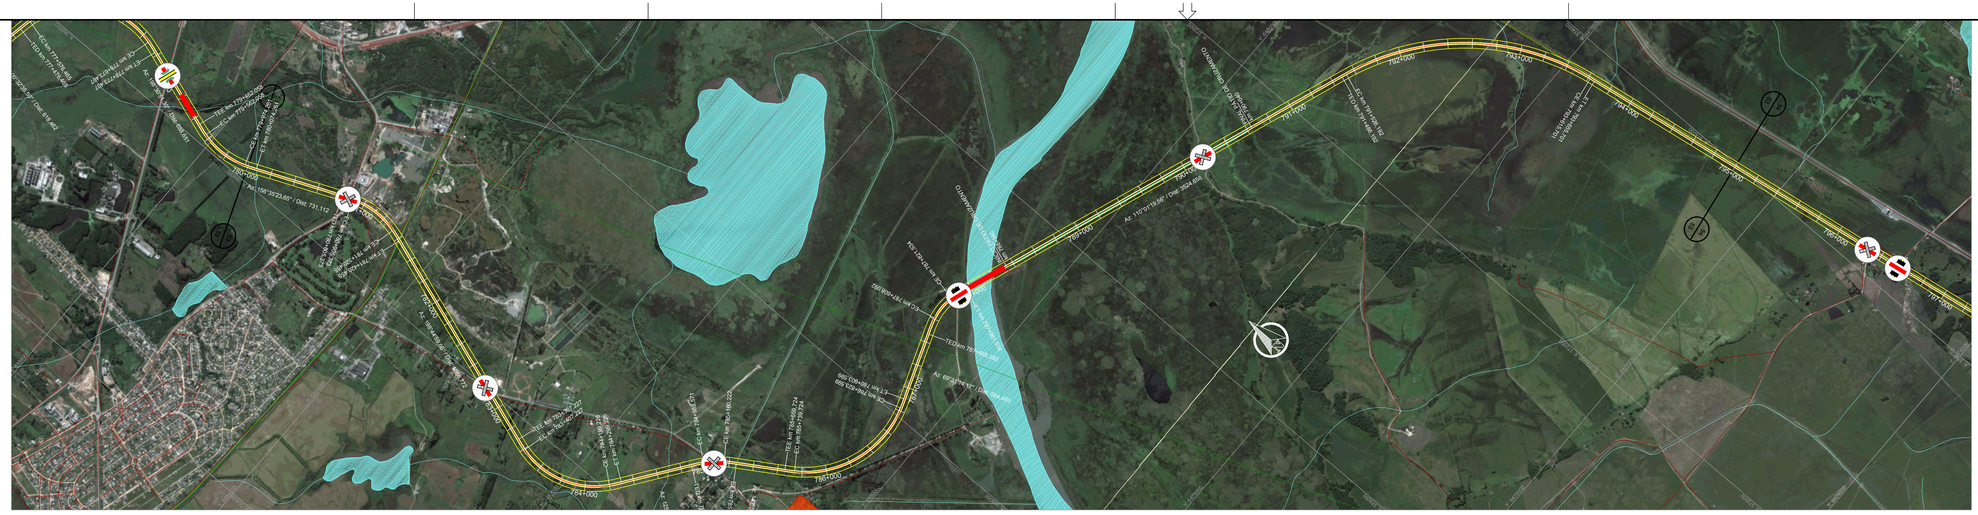

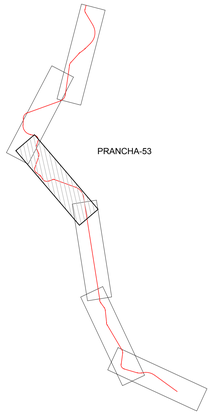

ARTICULAÇÃO

PIs	TE	EC	CE	ET	AC	L	Raio	Lc 1	Lc 2	DC	Tan. 1	Tan. 2	Coord. X	Coord. Y
461	779+462,058	779+562,058	779+974,261	780+074,261	41°55'27,64"	E	700,00	100,00	100,00	412,20	318,39	318,39	366010,4981	6485862,8892
462	780+805,373	780+905,373	781+320,455	781+420,455	42°09'36,01"	D	700,00	100,00	100,00	415,08	320,05	320,05	366554,6352	6484606,0703
463	783+307,227	783+407,227	784+199,226	784+299,226	73°00'40,11"	E	700,00	100,00	100,00	792,00	568,51	568,51	365662,5389	6481978,0253
464	784+888,571	784+988,571	785+160,222	785+260,222	22°14'05,84"	D	700,00	100,00	100,00	171,65	167,66	167,66	366754,6819	6481192,1200
465	785+659,724	785+739,724	786+823,599	786+903,599	78°27'11,23"	E	850,00	80,00	80,00	1083,88	734,15	734,15	367455,3880	6480071,8994
466	787+468,092	787+608,092	787+821,534	787+961,534	40°30'05,39"	D	500,00	140,00	140,00	213,44	255,02	255,02	368910,8619	6480615,4823
467	791+486,192	791+526,192	793+615,701	793+655,701	61°00'21,44"	D	2000,00	40,00	40,00	2089,51	1198,25	1198,25	373587,9299	6478911,1255

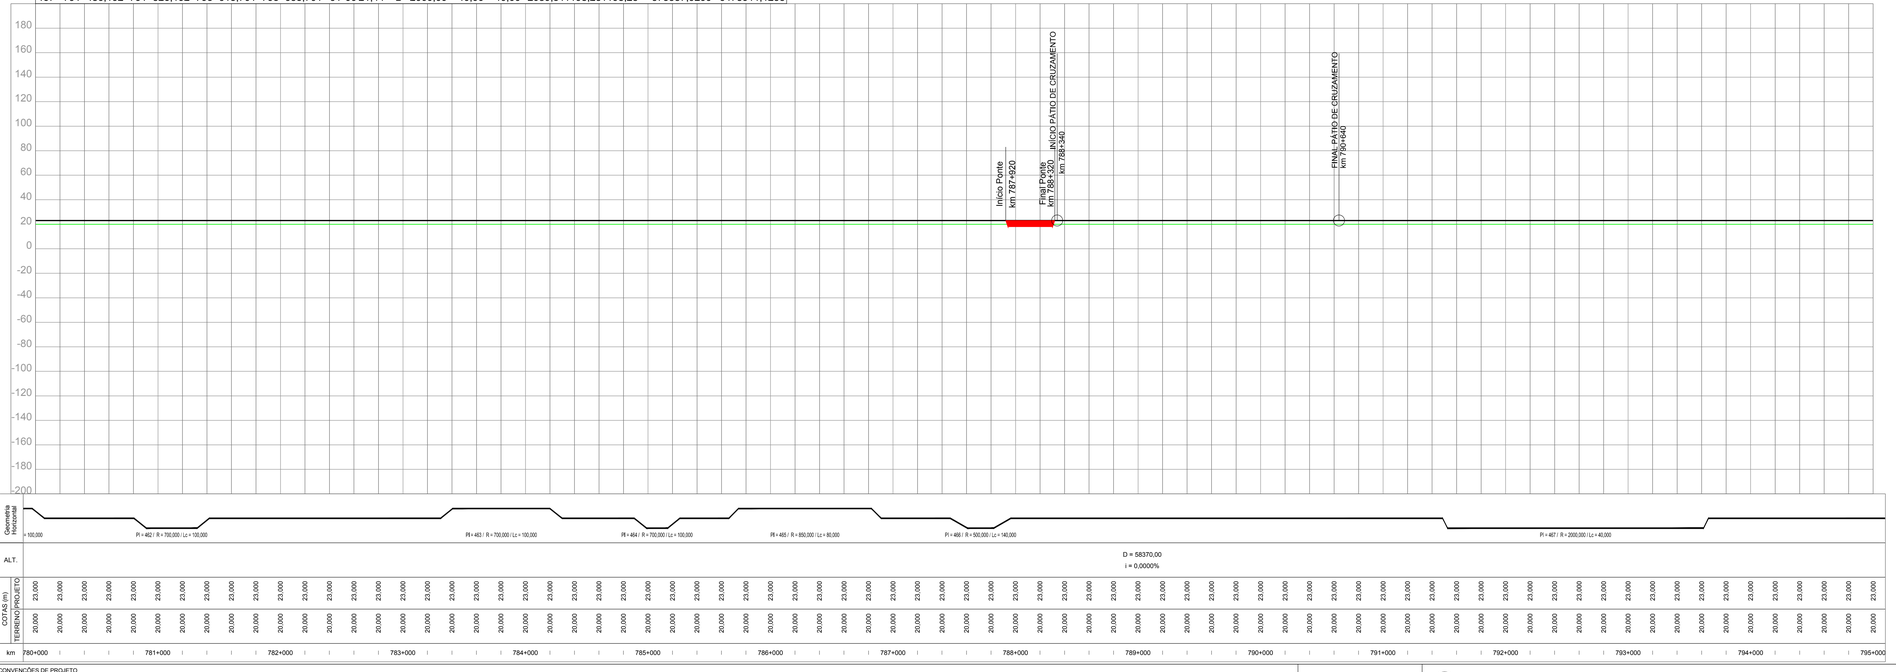

NOTAS

VALEC

ARQUIVO TÉCNICO | EM

LIBERADO PARA EMISSÃO
LIBERADO COM COMENTÁRIOS
NÃO LIBERADO

ASSINATURA | EM

ESTE DOCUMENTO É DE TOTAL E EXCLUSIVA RESPONSABILIDADE DO PROJETISTA.

LIBERADO P/ EXECUÇÃO DA OBRA

ASSINATURA | EM

APROVAÇÃO

ASS.

DESENHOS DE REFERÊNCIA:

REV.	DATA	TIPO	POR	DESCRIÇÃO

EMISSÕES

TIPO DE EMISSÃO

(A) PRELIMINAR
(B) PARA LIBERAÇÃO
(C) PARA CONHECIMENTO
(D) PARA COTAÇÃO
(E) PARA CONSTRUÇÃO
(F) CONFORME COMPRADO
(G) CONFORME CONSTRUÍDO
(H) CANCELADO
( )

VALEC
ENGENHARIA, CONSTRUÇÕES E FERROVIAS S.A.

ste SERVIÇOS TÉCNICOS DE ENGENHARIA S.A.

EF-151 - FERROVIA NORTE SUL (FNS)

TRECHO: CHAPECÓ/SC - PORTO DE RIO GRANDE/RS
(km 0+0 ao km 832+881,169)

LOTE 2

ANTE PROJETO
PROJETO GEOMÉTRICO DO LOTE 2 DA FERROVIA
NORTE - SUL
SEGMENTO: km 780+000 ao km 795+000

RESPONSÁVEL	DATA
PROJ. JOSÉ ANTÔNIO SIQUINI ROCHA - CREA/RS 54.399-D	30/10/14
DES. RODRIGO LUIZ ROCHA MARTINS	30/10/14
VER. JÉSUS GUILHERME DE OLIVEIRA - CREA/MG 74.485	30/10/14
APROVAÇÃO/RESP. TÉCNICO THIAGO MUNIZ CAVALCANTI - CREA/PE 34.787-D	30/10/14

ESCALA
H=1/20000
V=1/2000

Nº VALEC 80-DES-0200-17-0053

Nº PROJ.

REV. 01

CONVENÇÕES DE PROJETO

VIA PAVIMENTADA
VIA NÃO PAVIMENTADA
CAMINHO / TRILHA
CERCA
EDIFICAÇÃO
ATLORAMENTO ROCHOSO
POSTE
LINHA DE TRANSMISSÃO / TORRE
NORTE
VEGETAÇÃO DE GRANDE PORTE (VGR/VGS)
VEGETAÇÃO DE MÉDIO PORTE (VMR/VMI)
VEGETAÇÃO DE BAIXO PORTE (CL/VPL/MPO)
ÁRVORE ISOLADA
EIXO DA FERROVIA
OFFSET DE CORTE
OFFSET DE ATERRO
CURSO D'ÁGUA
TERRA INDÍGENA
APP
ASSENTAMENTO
CENTROS URBANOS
PONTO DE INFLEXÃO
AMARRAÇÃO DE PRANCHAS
CURVAS DE NÍVEL
PERFIL DO TERRENO
PERFIL DE PROJETO
FAIXA DE DOMÍNIO
PÁTIOS
OAE PLANIMETRIA

OAE
Vão > Var. m

BLOQUEIO DE ESTRADAS
CRUZAMENTO PASSAGENS EM DESNÍVEL
CRUZAMENTO COM A VIA FÉRREA

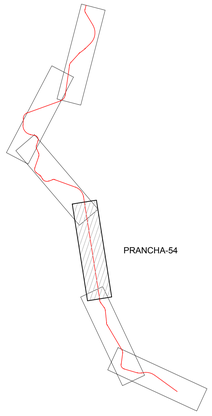

ARTICULAÇÃO

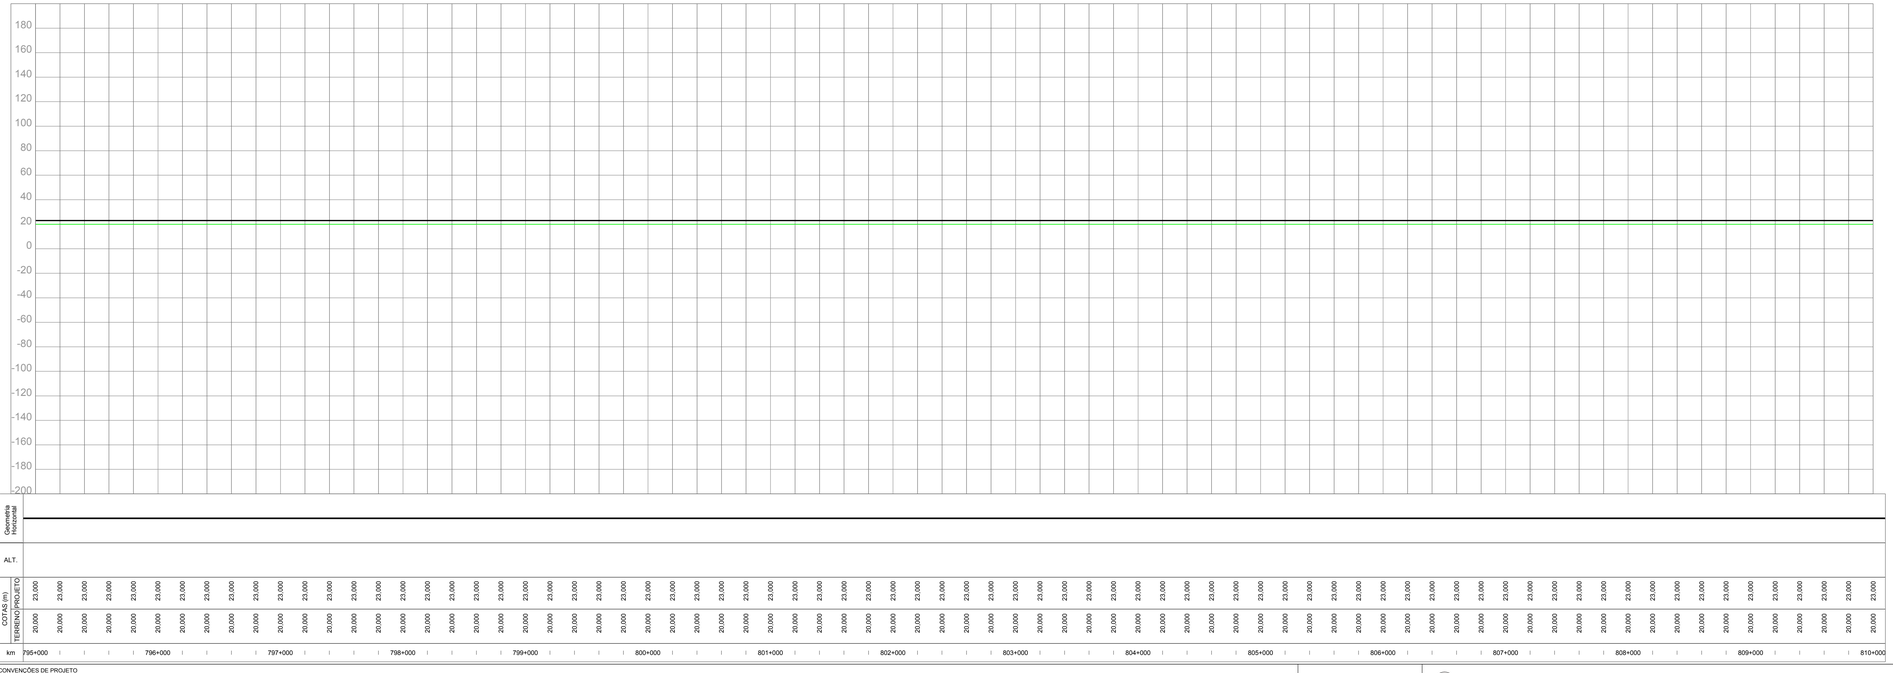

CONVENÇÕES DE PROJETO

VIA PAVIMENTADA
VIA NÃO PAVIMENTADA
CAMINHO / TRILHA
CERCA
NORTE
EDIFICAÇÃO
AFLORAMENTO ROCHOSO
POSTE
LINHA DE TRANSMISSÃO / TORRE
VEGETAÇÃO DE GRANDE PORTE (VGR/VGS)
VEGETAÇÃO DE MÉDIO PORTE (VMR/VMI)
VEGETAÇÃO DE BAIXO PORTE (CL/VR/LIMPO)
ÁRVORE ISOLADA
EIXO DA FERROVIA
OFFSET DE CORTE
OFFSET DE ATERRO
CURSO D'ÁGUA
TERRA INDÍGENA
APP
ASSENTAMENTO
CENTROS URBANOS
PONTO DE INFLEXÃO
AMARRAÇÃO DE PRANCHAS
CURVAS DE NÍVEL
PERFIL DO TERRENO
PERFIL DE PROJETO
FAIXA DE DOMÍNIO
PÁTIOS
OAE PLANIMETRIA
EST. RADIAL ESQUERDO
OAE
Vão > Var. m
EST. RADIAL DIREITO
BLOQUEIO DE ESTRADAS
CRUZAMENTO PASSAGENS EM DESNÍVEL
CRUZAMENTO COM A VIA FÉRREA

NOTAS

VALEC

ARQUIVO TÉCNICO | EM

LIBERADO PARA EMISSÃO
LIBERADO COM COMENTÁRIOS
NÃO LIBERADO

ASSINATURA | EM

ESTE DOCUMENTO É DE TOTAL E EXCLUSIVA RESPONSABILIDADE DO PROJETISTA.

LIBERADO P/ EXECUÇÃO DA OBRA

ASSINATURA | EM

APROVAÇÃO

ASS.

DESENHOS DE REFERÊNCIA:

REV.	DATA	TIPO	POR	DESCRIÇÃO

EMISSÕES

TIPO DE EMISSÃO

(A) PRELIMINAR
(B) PARA LIBERAÇÃO
(C) PARA CONHECIMENTO
(D) PARA COTAÇÃO
(E) PARA CONSTRUÇÃO
(F) CONFORME COMPRADO
(G) CONFORME CONSTRUÍDO
(H) CANCELADO
( )

VALEC
ENGENHARIA, CONSTRUÇÕES E FERROVIAS S.A.

ste SERVIÇOS TÉCNICOS DE ENGENHARIA S.A.

EF-151 - FERROVIA NORTE SUL (FNS)

TRECHO: CHAPECÓ/SC - PORTO DE RIO GRANDE/RS
(km 0+0 ao km 832+881,169)

LOTE 2

ANTE PROJETO
PROJETO GEOMÉTRICO DO LOTE 2 DA FERROVIA
NORTE - SUL
SEGMENTO: km 795+000 ao km 810+000

RESPONSÁVEL	DATA
PROJ. JOSÉ ANTÔNIO SIQUINI ROCHA - CREA/RO 34.390-D	30/10/14
DES. RODRIGO LUIZ ROCHA BRETAS	30/10/14
VER. JÉSUS DE OLIVEIRA CARVALHO - CREA/MATO 74.485	30/10/14
APROVAÇÃO/RESP. TÉCNICO THIAGO MUNIZ CAVALCANTI - CREA/PE 34.067/D	30/10/14

ESCALA
H=1/20000
V=1/2000

Nº VALEC
80-DES-0200-17-0054

Nº PROJ.

REV.
01

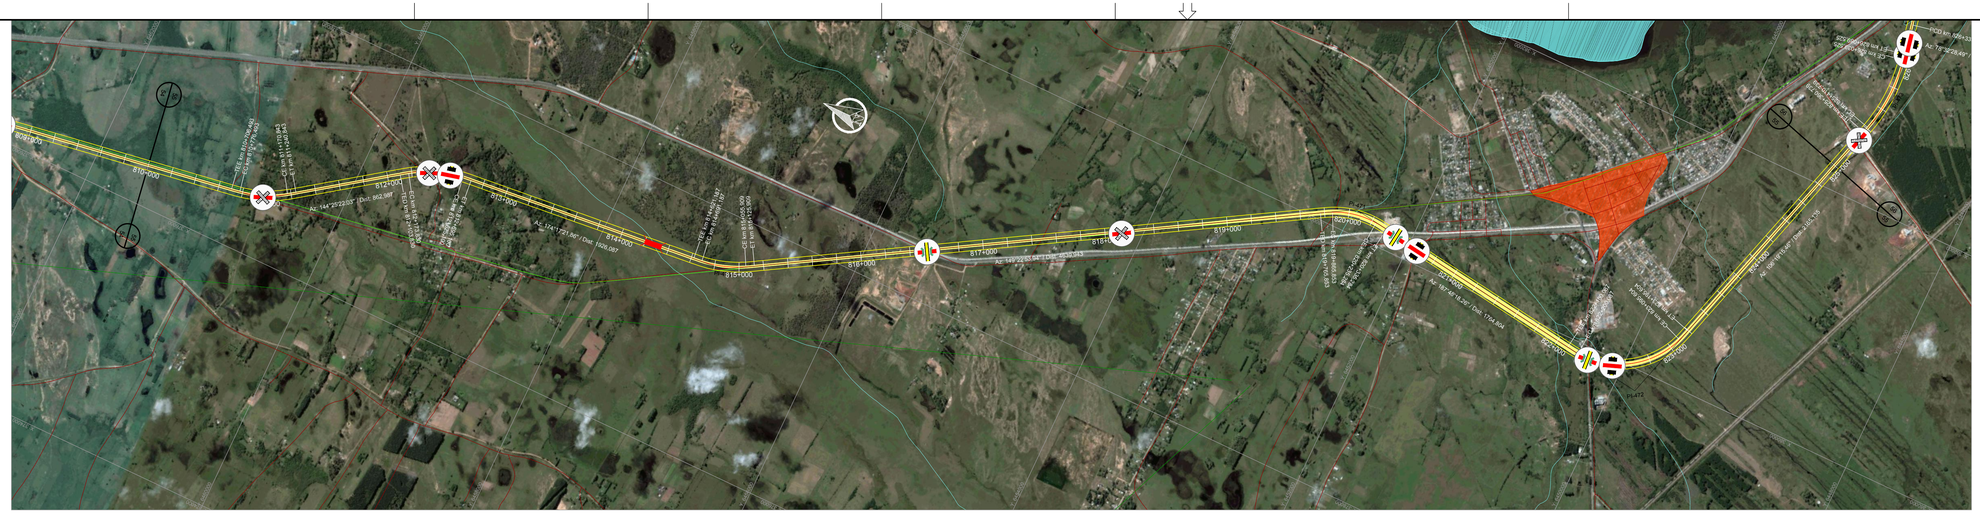

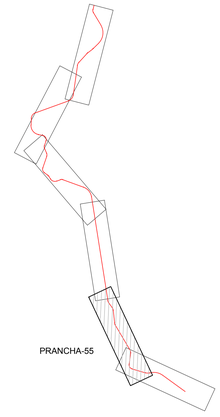

ARTICULAÇÃO

PIs	TE	EC	CE	ET	AC	L	Raio	Lc 1	Lc 2	DC	Tan. 1	Tan. 2	Coord. X	Coord. Y
468	810+706,493	810+776,493	811+170,843	811+240,843	26°36'18,98"	E	1000,00	70,00	70,00	394,35	271,49	271,49	376476,2205	6460617,2006
469	812+103,830	812+173,830	812+625,100	812+695,100	29°51'59,83"	D	1000,00	70,00	70,00	451,27	301,76	301,76	377311,8170	6459449,0707
470	814+621,187	814+691,187	815+055,909	815+125,909	24°54'27,92"	E	1000,00	70,00	70,00	364,72	255,89	255,89	377558,9580	6456977,6613
471	819+765,853	819+865,853	820+235,284	820+335,284	38°25'24,32"	D	700,00	100,00	100,00	369,43	294,13	294,13	380202,2943	6452511,2888
472	822+100,087	822+200,087	823+095,604	823+195,604	81°29'02,80"	E	700,00	100,00	100,00	895,52	653,49	653,49	379833,9384	6449823,9946

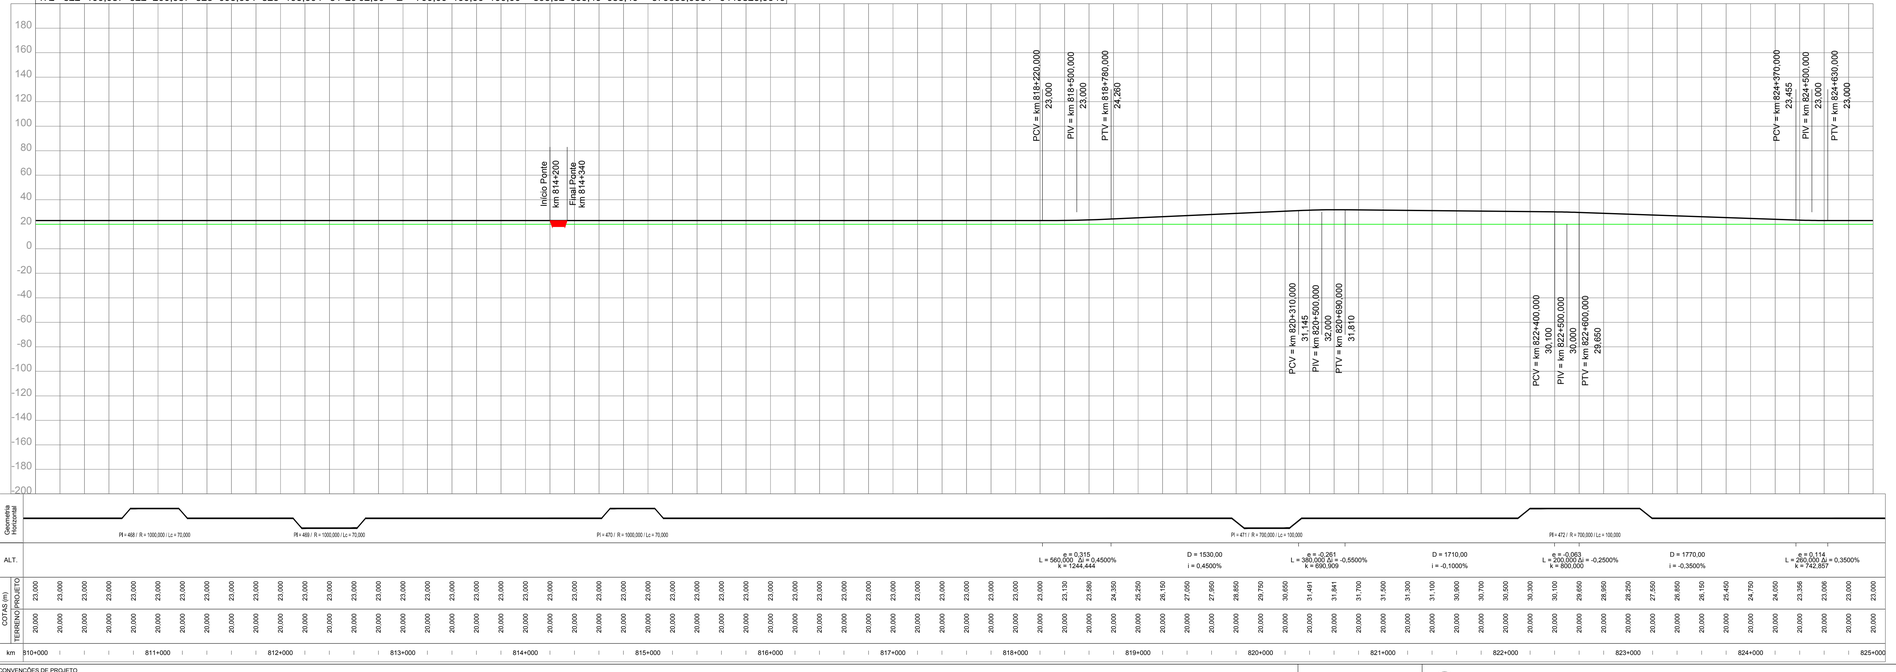

CONVENÇÕES DE PROJETO

VIA PAVIMENTADA
VIA NÃO PAVIMENTADA
CAMINHO / TRILHA
CERCA
NORTE
EDIFICAÇÃO
ATLOJAMENTO ROCHOSO
POSTE
LINHA DE TRANSMISSÃO / TORRE
VEGETAÇÃO DE GRANDE PORTE (VGR/VGS)
VEGETAÇÃO DE MÉDIO PORTE (VMR/VMS)
VEGETAÇÃO DE BAIXO PORTE (CL/VPL/MPO)
ÁRVORE ISOLADA
EIXO DA FERROVIA
OFFSET DE CORTE
OFFSET DE ATERRO
CURSO D'ÁGUA
TERRA INDÍGENA
APP
ASSENTAMENTO
CENTROS URBANOS
PONTO DE INFLEXÃO
AMARRAÇÃO DE PRANCHAS
CURVAS DE NÍVEL
PERFIL DO TERRENO
PERFIL DE PROJETO
FAIXA DE DOMÍNIO
PÁTIOS
OAE PLANIMETRIA
OAE Vão > Var. m
EST. RADIAL ENTRADA
EST. RADIAL SAÍDA
BLOQUEIO DE ESTRADAS
CRUZAMENTO PASSAGENS EM DESNÍVEL
CRUZAMENTO COM A VIA FÉRREA

NOTAS

VALEC

ARQUIVO TÉCNICO | EM

LIBERADO PARA EMISSÃO
LIBERADO COM COMENTÁRIOS
NÃO LIBERADO

ASSINATURA | EM

ESTE DOCUMENTO É DE TOTAL E EXCLUSIVA RESPONSABILIDADE DO PROJETISTA.

LIBERADO P/ EXECUÇÃO DA OBRA

ASSINATURA | EM

APROVAÇÃO

ASS.

DESENHOS DE REFERÊNCIA:

REV.	DATA	TIPO	POR	DESCRIÇÃO

EMISSÕES

TIPO DE EMISSÃO

(A) PRELIMINAR
(B) PARA LIBERAÇÃO
(C) PARA CONHECIMENTO
(D) PARA COTAÇÃO
(E) PARA CONSTRUÇÃO
(F) CONFORME COMPRADO
(G) CONFORME CONSTRUÍDO
(H) CANCELADO
( )

VALEC
ENGENHARIA, CONSTRUÇÕES E FERROVIAS S.A.

ste SERVIÇOS TÉCNICOS DE ENGENHARIA S.A.

EF-151 - FERROVIA NORTE SUL (FNS)

TRECHO: CHAPECÓ/SC - PORTO DE RIO GRANDE/RS
(km 0+0 ao km 832+881,169)

LOTE 2

ANTE PROJETO
PROJETO GEOMÉTRICO DO LOTE 2 DA FERROVIA
NORTE - SUL
SEGMENTO: km 810+000 ao km 825+000

RESPONSÁVEL	DATA
PROJ. JOSÉ ANTÔNIO SIQUARA ROCHA - CREA/RO 34.390-D	30/10/14
DES. RODRIGO LUIZ ROCHA MARTINS	30/10/14
VER. JÉSUS ALEXANDRE DE OLIVEIRA - CREA/MATO 74.485	30/10/14
APROVAÇÃO/RESP. TÉCNICO THIAGO MUSSI MARTINS - CREA/RS 76.787/D	30/10/14

ESCALA
H=1/20000
V=1/2000

Nº VALEC
80-DES-0200-17-0055

Nº PROJ.

REV.
01

824+000
Az: 109°19'15.48" / Dist: 2162.139
825+000
825+000
Az: 126°21'24.16" / Dist: 4567.185
826+000
827+000
828+000
829+000
830+000
831+000
832+000
833+000
Az: 126°21'24.16" / Dist: 4567.185
Az: 109°19'15.48" / Dist: 2162.139
Az: 109°19'15.48" / Dist: 2162.139
Az: 126°21'24.16" / Dist: 4567.185