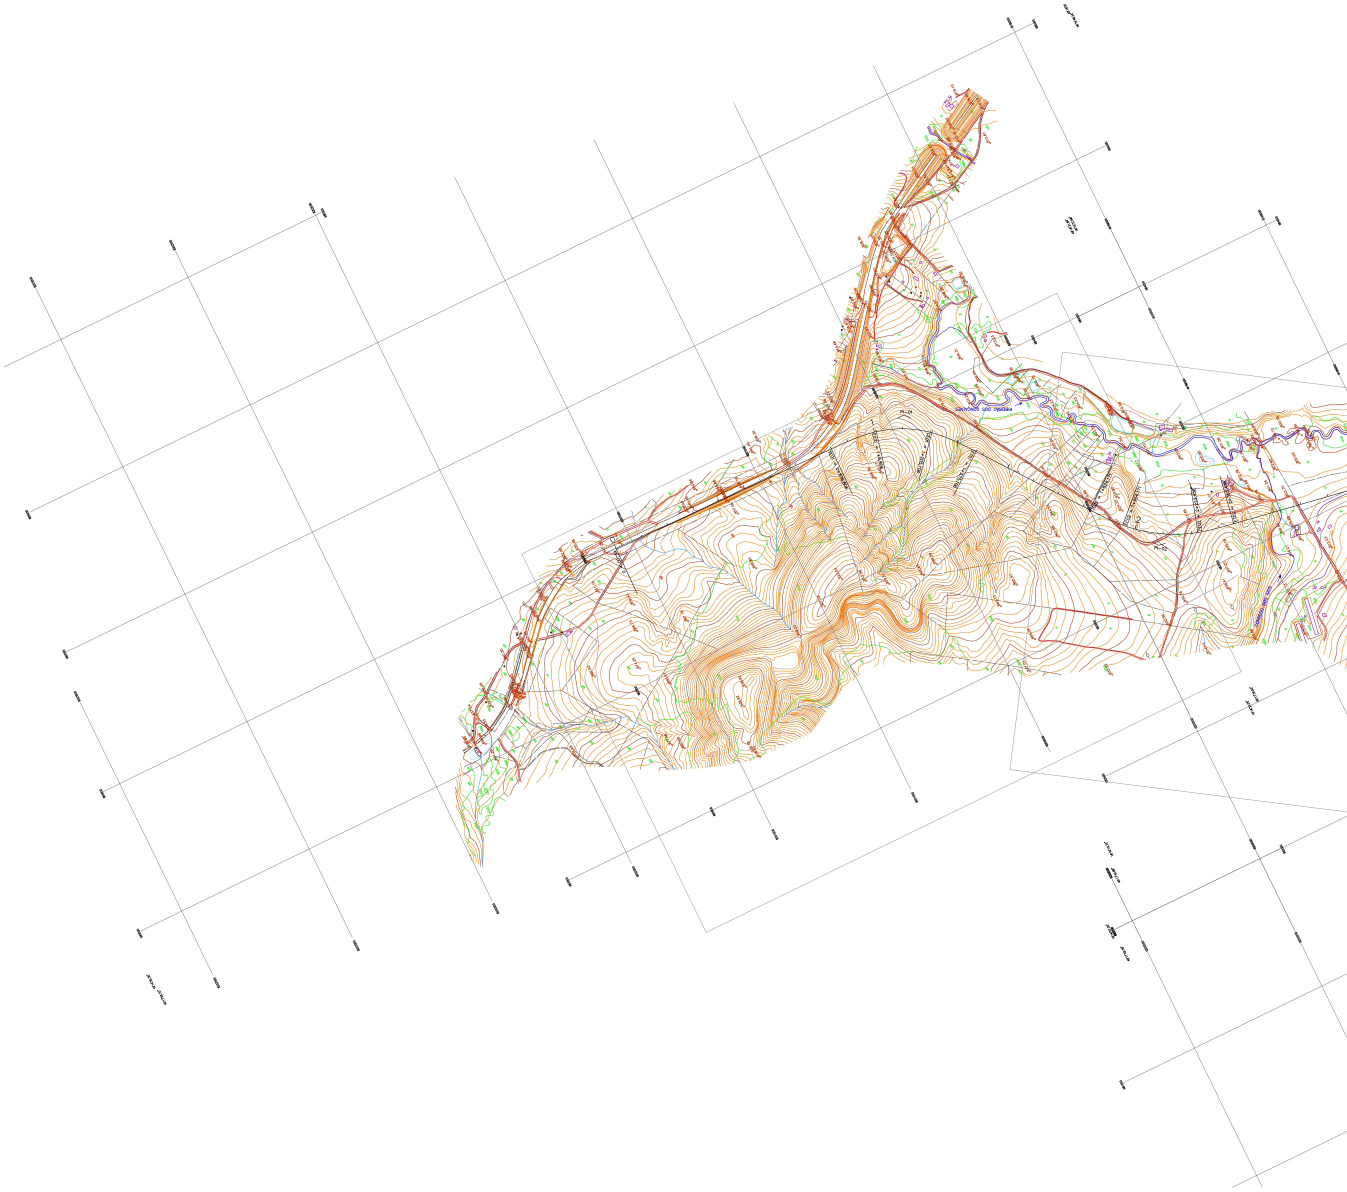
RIBEIRÃO DOS GONÇALVES
PI–01
PI–02
EC01 = 1+6,806
CE01 = 1+205,106
ET01 = 1+375,106
VP
VGd
CÓRREGO DOS GONÇALVES

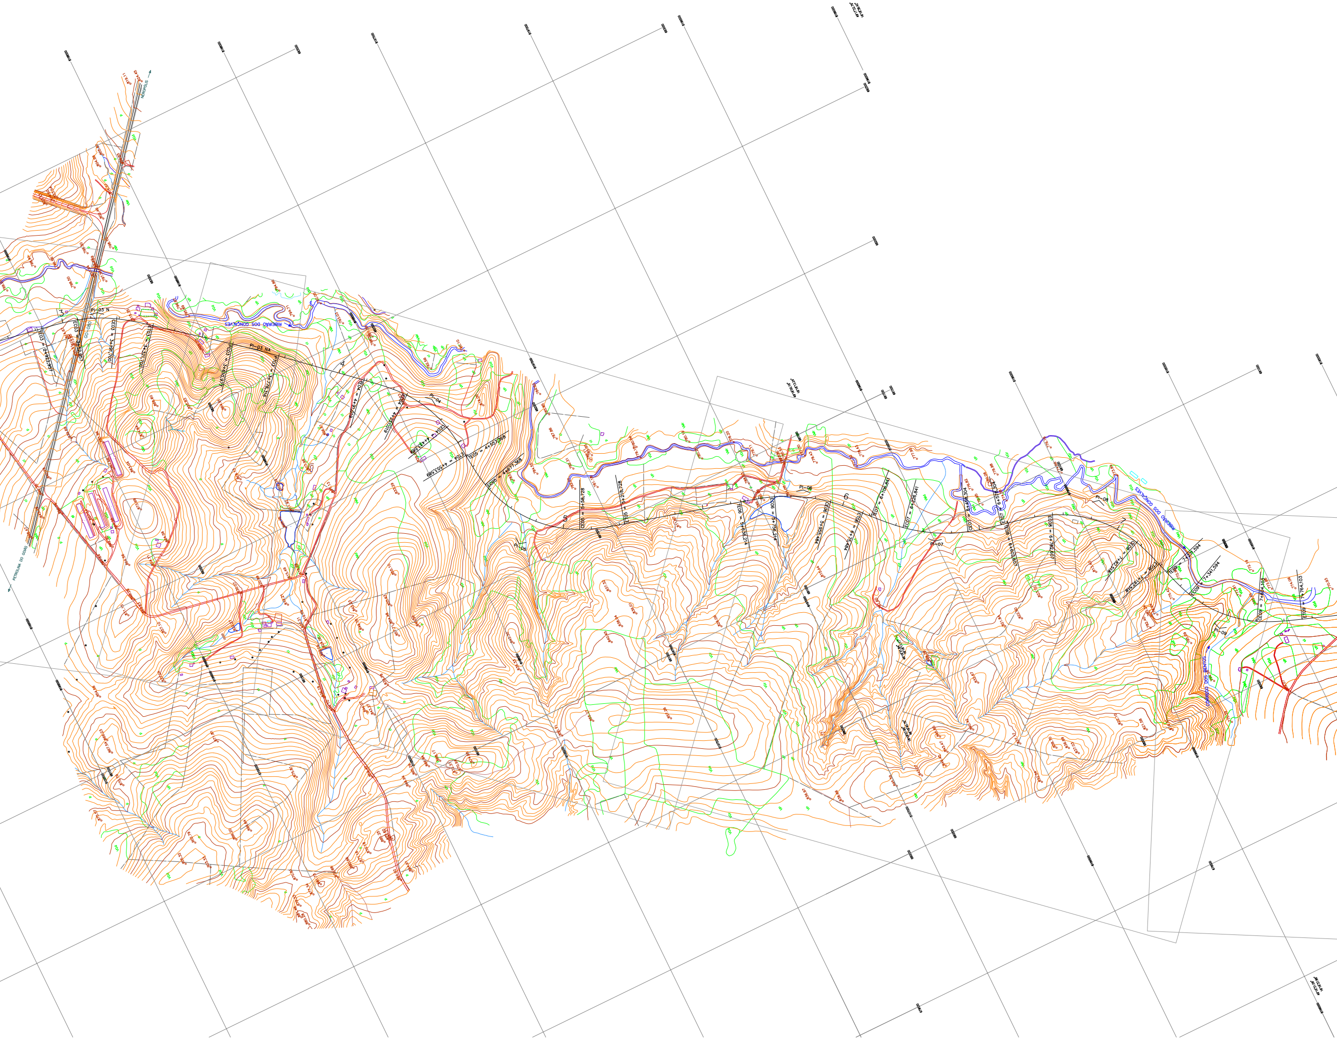
RIBEIRÃO DOS GONÇALVES
GO-080
PI-03 N
PI-03 NA
TE03 = 2+922,957
EC03 = 3+52,957
CE03 = 3+191,700
ET03 = 3+321,700
PC03 = 3+610,977
PT03 = 3+778,316
PI-04
TE04 = 4+91,019
EC04 = 4+251,019
CE04 = 4+433,589
ET04 = 4+553,589
TE05 = 4+557,368
EC05 = 4+677,368
CE05 = 5+58,728
ET05 = 5+218,728
PI-05
TE06 = 5+636,214
EC06 = 5+756,214
CE06 = 5+955,484
ET06 = 6+75,484
PI-06
TE07 = 6+106,841
EC07 = 6+226,841
CE07 = 6+458,304
ET07 = 6+578,304
PI-07
TE08 = 6+602,607
EC08 = 6+782,607
PI-08
CE08 = 7+82,518
ET08 = 7+192,518
TE09 = 7+231,594
EC09 = 7+341,594
CE09 = 7+604,103
ET09 = 7+764,103
PI-09
CÓRREGO DOS BENTOS
3
4
5
6

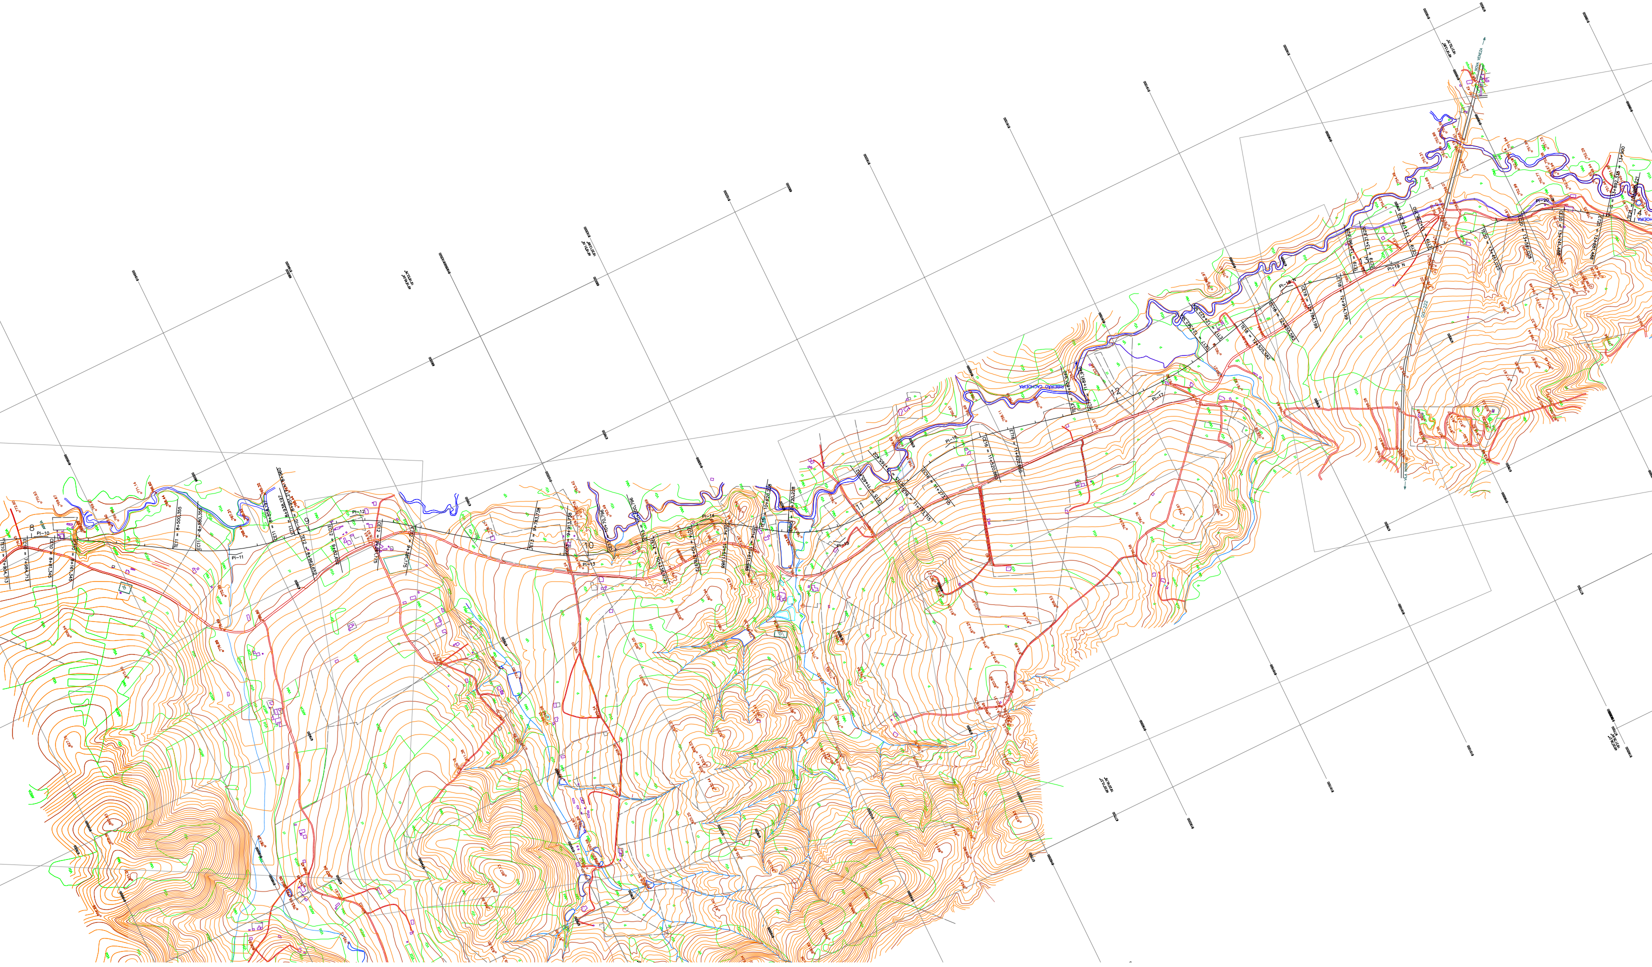
RIBEIRÃO CACHOEIRA
PI–16
PI–17
12
CE16 = 11+520,860
ET16 = 11+620,860
TE17 = 11+831,940
EC17 = 11+891,940
CE17 = 12+362,364
ET17 = 12+422,364
TE18 = 12+525,582
8
9
10
11
14
PI–10
PI–11
PI–12
PI–13
PI–14
PI–19 N
PI–20

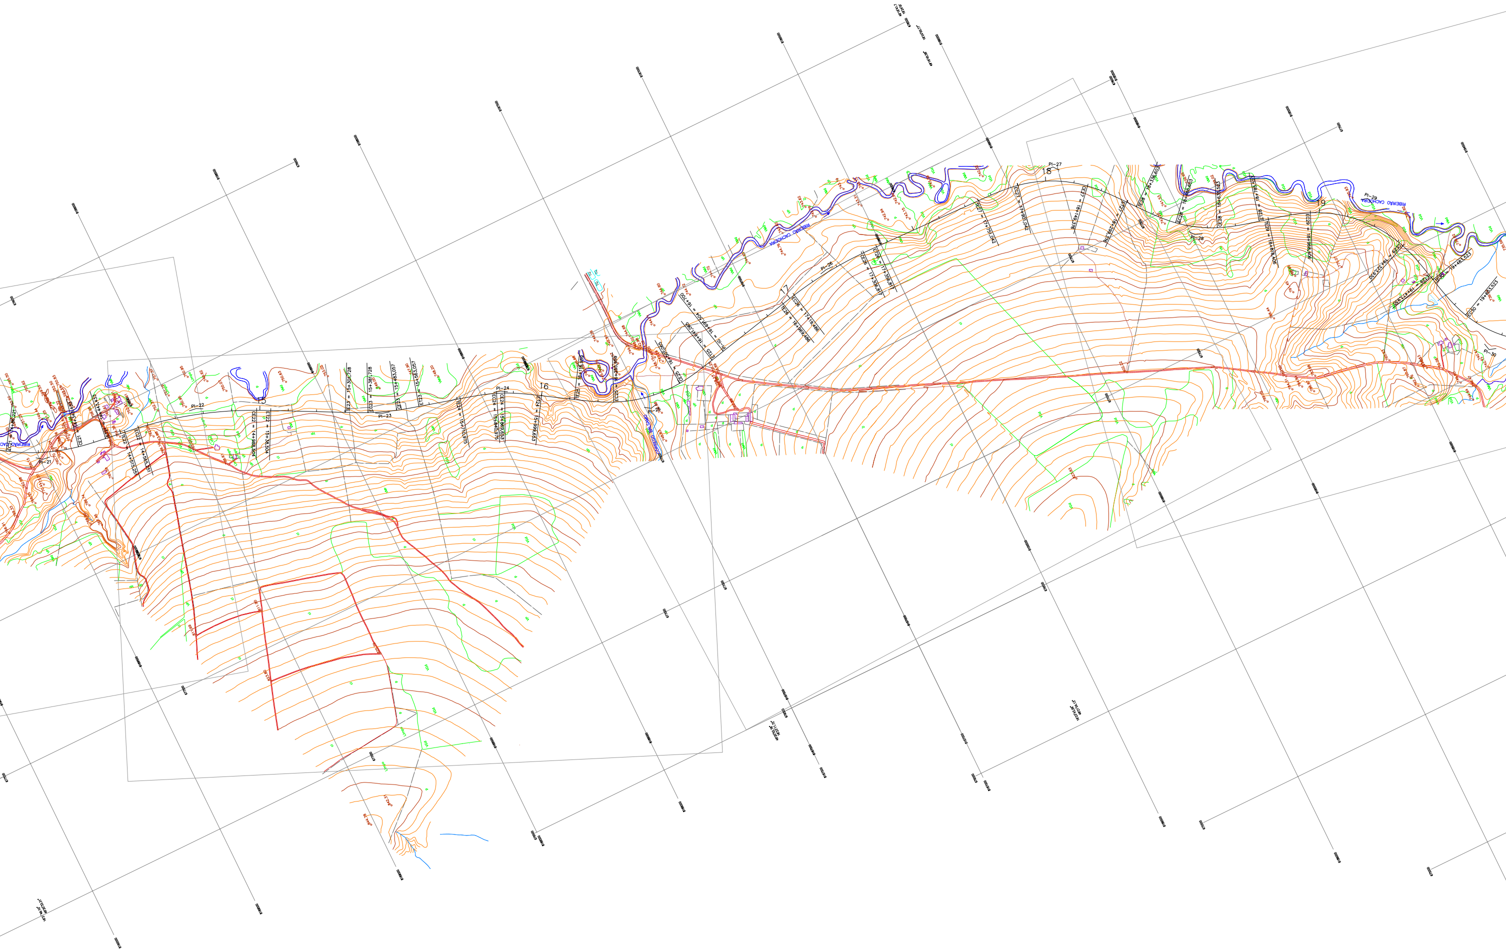
RIBEIRÃO CACHOEIRA
PI-21
PI-22
PI-23
PI-24
PI-26
PI-27
PI-28
PI-29
PI-30
15
16
17
18
19
CE21
TE22 = 14+515,251
EC22 = 14+565,251
CE22 = 14+988,504
ET22 = 15+38,504
TE23 = 15+301,728
EC23 = 15+381,728
CE23 = 15+483,057
ET23 = 15+563,057
TE24 = 15+710,975
EC24 = 15+840,975
CE24 = 15+869,653
ET24 = 15+999,653
TE25 = 16+115,959
TE26 = 16+969,486
EC26 = 17+19,486
CE26 = 17+306,817
ET26 = 17+356,817
TE27 = 17+751,042
EC27 = 17+901,042
CE27 = 18+149,376
ET27 = 18+299,376
TE28 = 18+336,603
EC28 = 18+486,603
CE28 = 18+635,523
ET28 = 18+785,523
TE29 = 18+818,406
EC29 = 18+968,406
CE29 = 19+323,930
ET29 = 19+473,930
TE30 = 19+483,523
EC30 = 19+653,523
Limpo

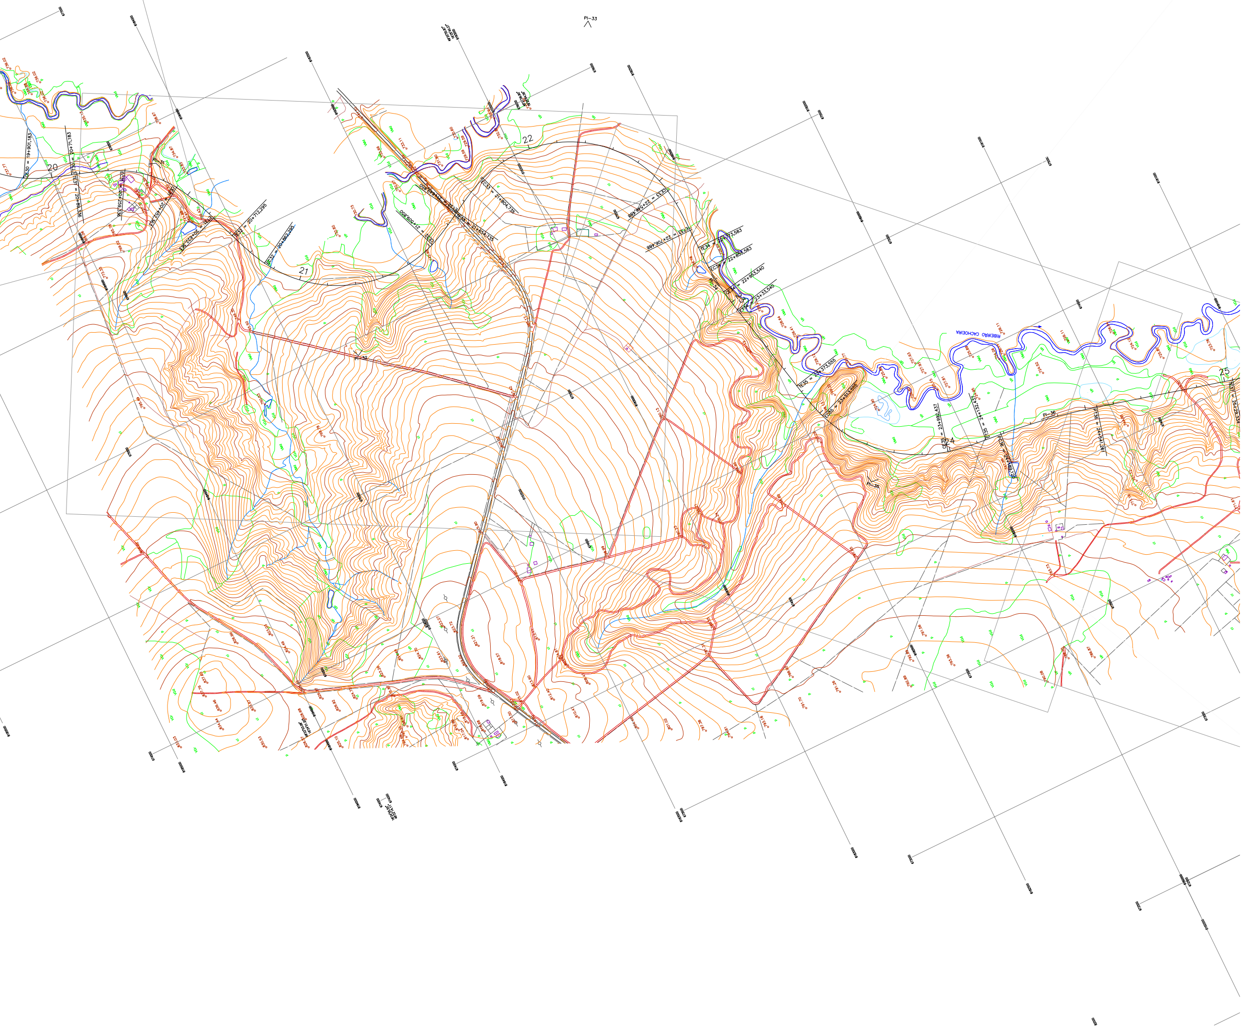

Pi-33
CE30 = 19+901,183
20
TE31 = 20+71,183
ET31 = 20+89,336
EC31 = 20+259,336
CE31 = 20+452,365
ET31 = 20+622,365
Pi-31
TE32 = 20+712,295
EC32 = 20+862,295
21
Pi-32
CE32 = 21+509,850
ET32 = 21+649,850
TE33 = 21+654,735
EC33 = 21+804,735
22
CE33 = 22+546,488
ET33 = 22+706,488
TE34 = 22+773,583
EC34 = 22+853,583
Pi-34
CE34 = 22+953,540
ET34 = 23+33,540
TE35 = 23+373,555
EC35 = 23+513,555
CE35 = 23+992,437
24
ET35 = 24+132,437
Pi-35
PC36 = 24+189,120
Pi-36
PT36 = 24+541,261
25
TE37 = 25+29,334
RIBEIRÃO CACHOEIRA