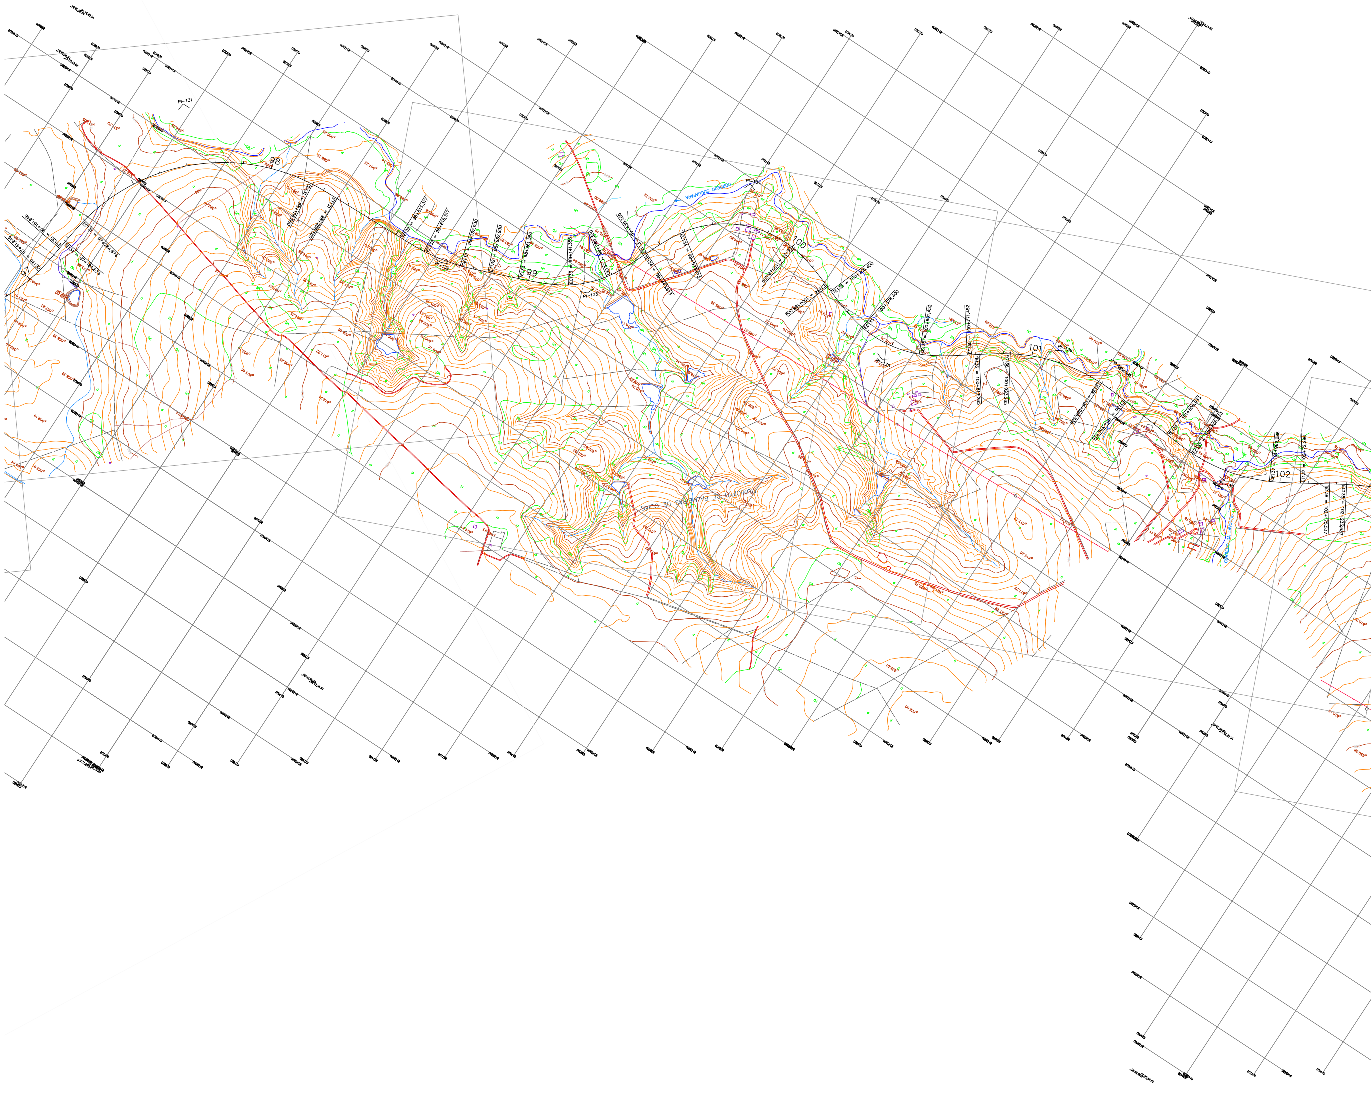
PI-131
98
PI-132
99
PI-133
CÓRREGO SUCUAPARA
PI-134
99+280,300
99+430,300
TE134 = 99+443,613
EC134 = 99+593,613
100
100+8,009
ET134 = 100+188,009
TE135 = 100+206,400
EC135 = 100+376,400
PI-135
101
102
MUNICIPIO DE PALMEIRAS DE GOIAS

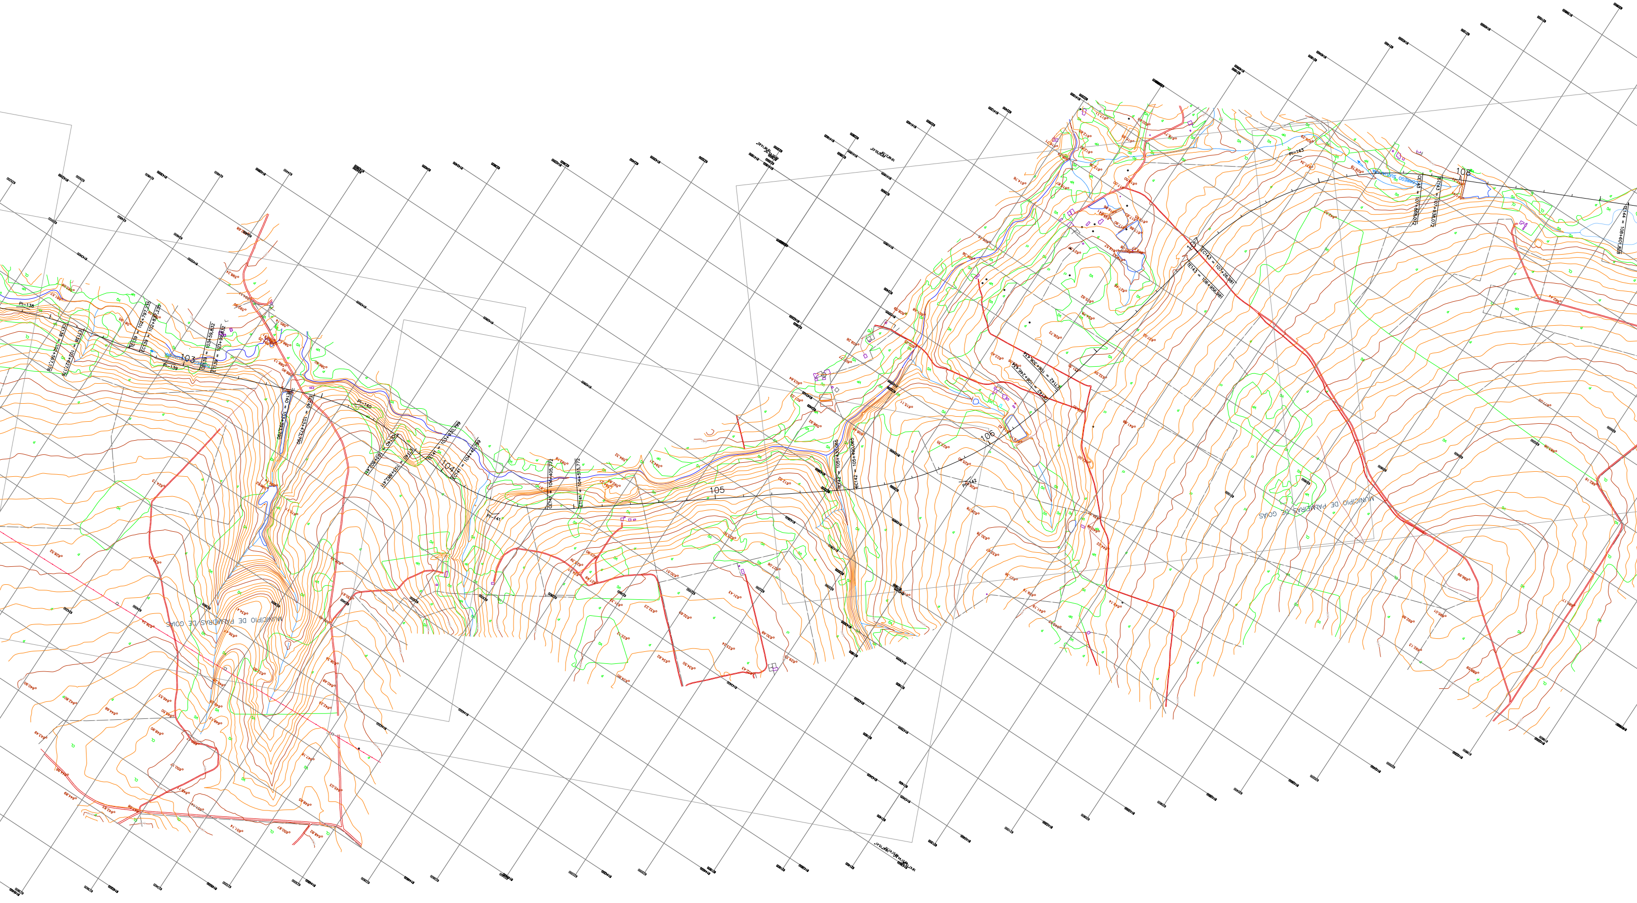
PI-138
103
PI-139
PI-140
104
PI-141
105
106
PI-142
PI-143
108
MUNICIPIO DE PALMEIRAS DE GOIAS
MUNICIPIO DE PALMEIRAS DE GOIAS

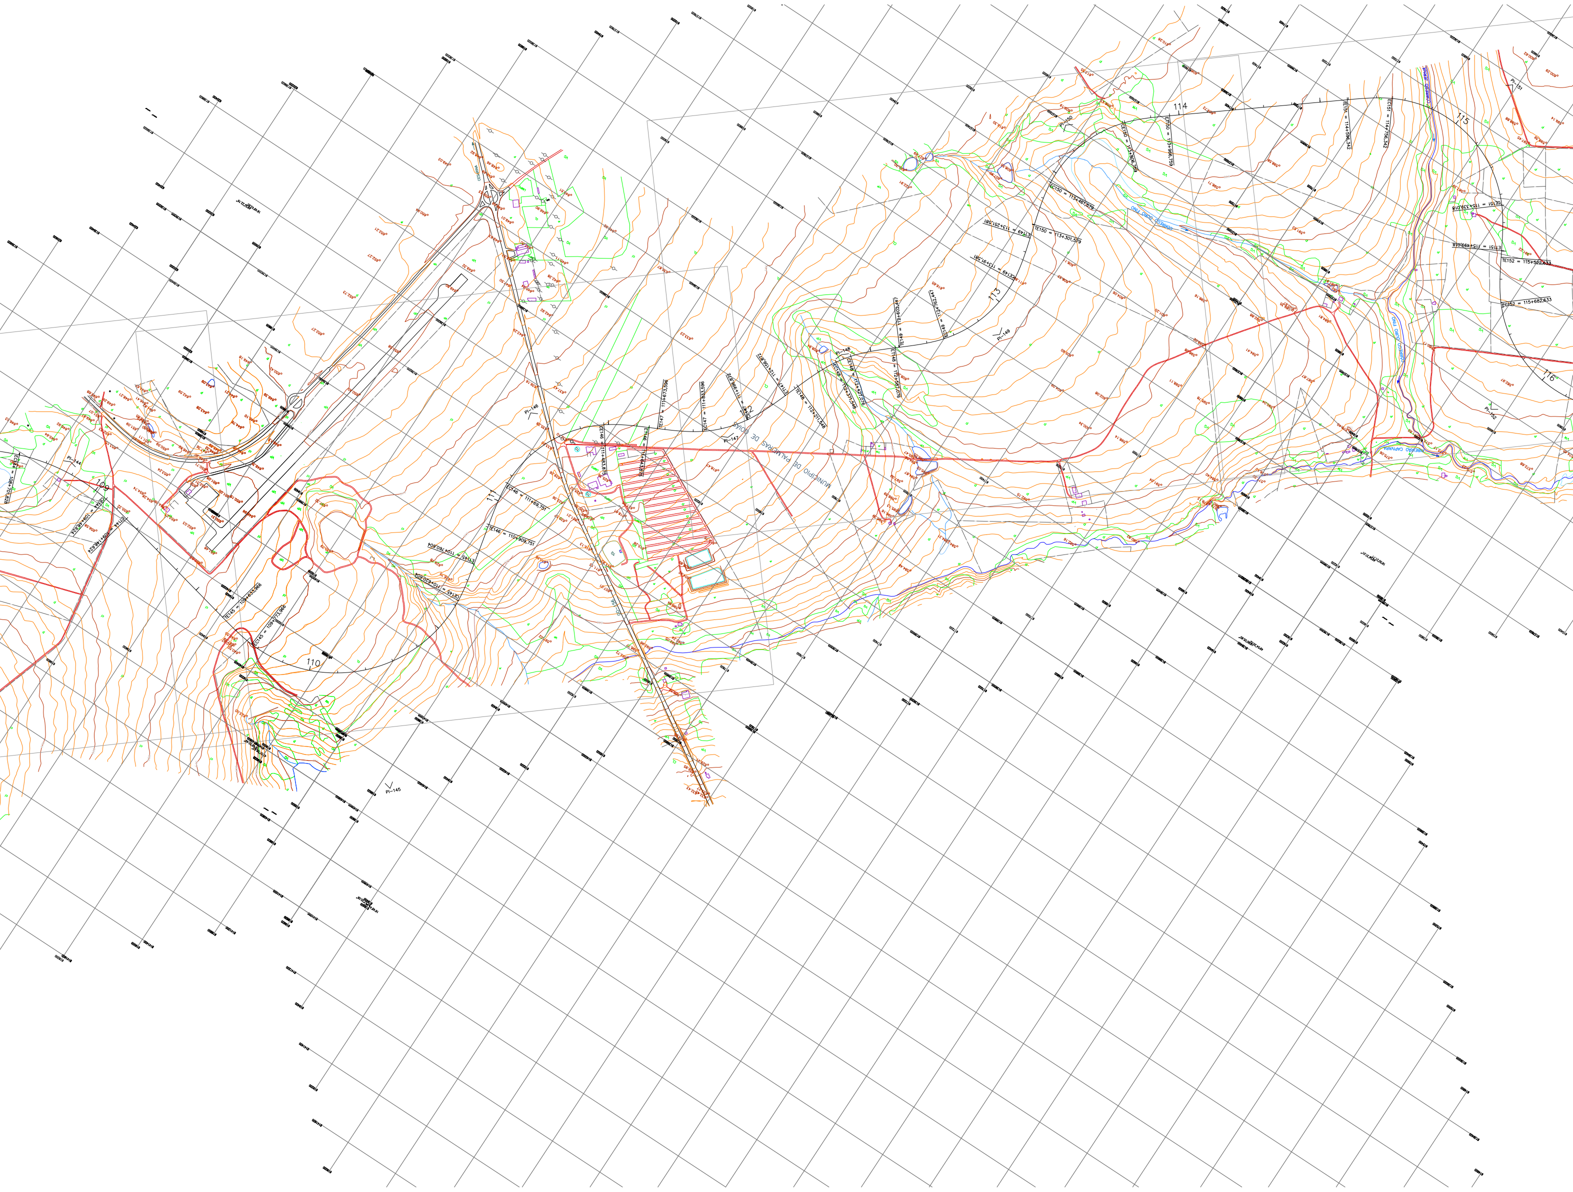

109
110
111
112
113
114
115
116
PI-144
PI-145
PI-146
PI-147
PI-148
PI-149
PI-150
PI-151
PI-152
TE145 = 109+633,966
EC145 = 109+773,966
CE146 = 110+760,804
TE146 = 110+909,751
ET146 = 111+69,751
CE146 = 111+483,875
ET146 = 111+643,875
TE147 = 111+673,596
EC147 = 111+833,596
CE147 = 111+996,872
ET147 = 112+156,872
TE148 = 112+211,548
EC148 = 112+371,548
CE148 = 112+427,076
ET148 = 112+587,076
EC149 = 113+91,581
ET149 = 113+251,581
TE150 = 113+301,579
EC150 = 113+461,579
CE150 = 113+806,759
ET150 = 113+966,759
TE151 = 114+596,342
EC151 = 114+756,342
CE151 = 115+339,018
ET151 = 115+499,016
TE152 = 115+522,633
EC152 = 115+682,633
MUNICIPIO DE PALMERAS DE GOIÁS
CÓRREGO OURO FINO
RIBEIRÃO CAPIVARA

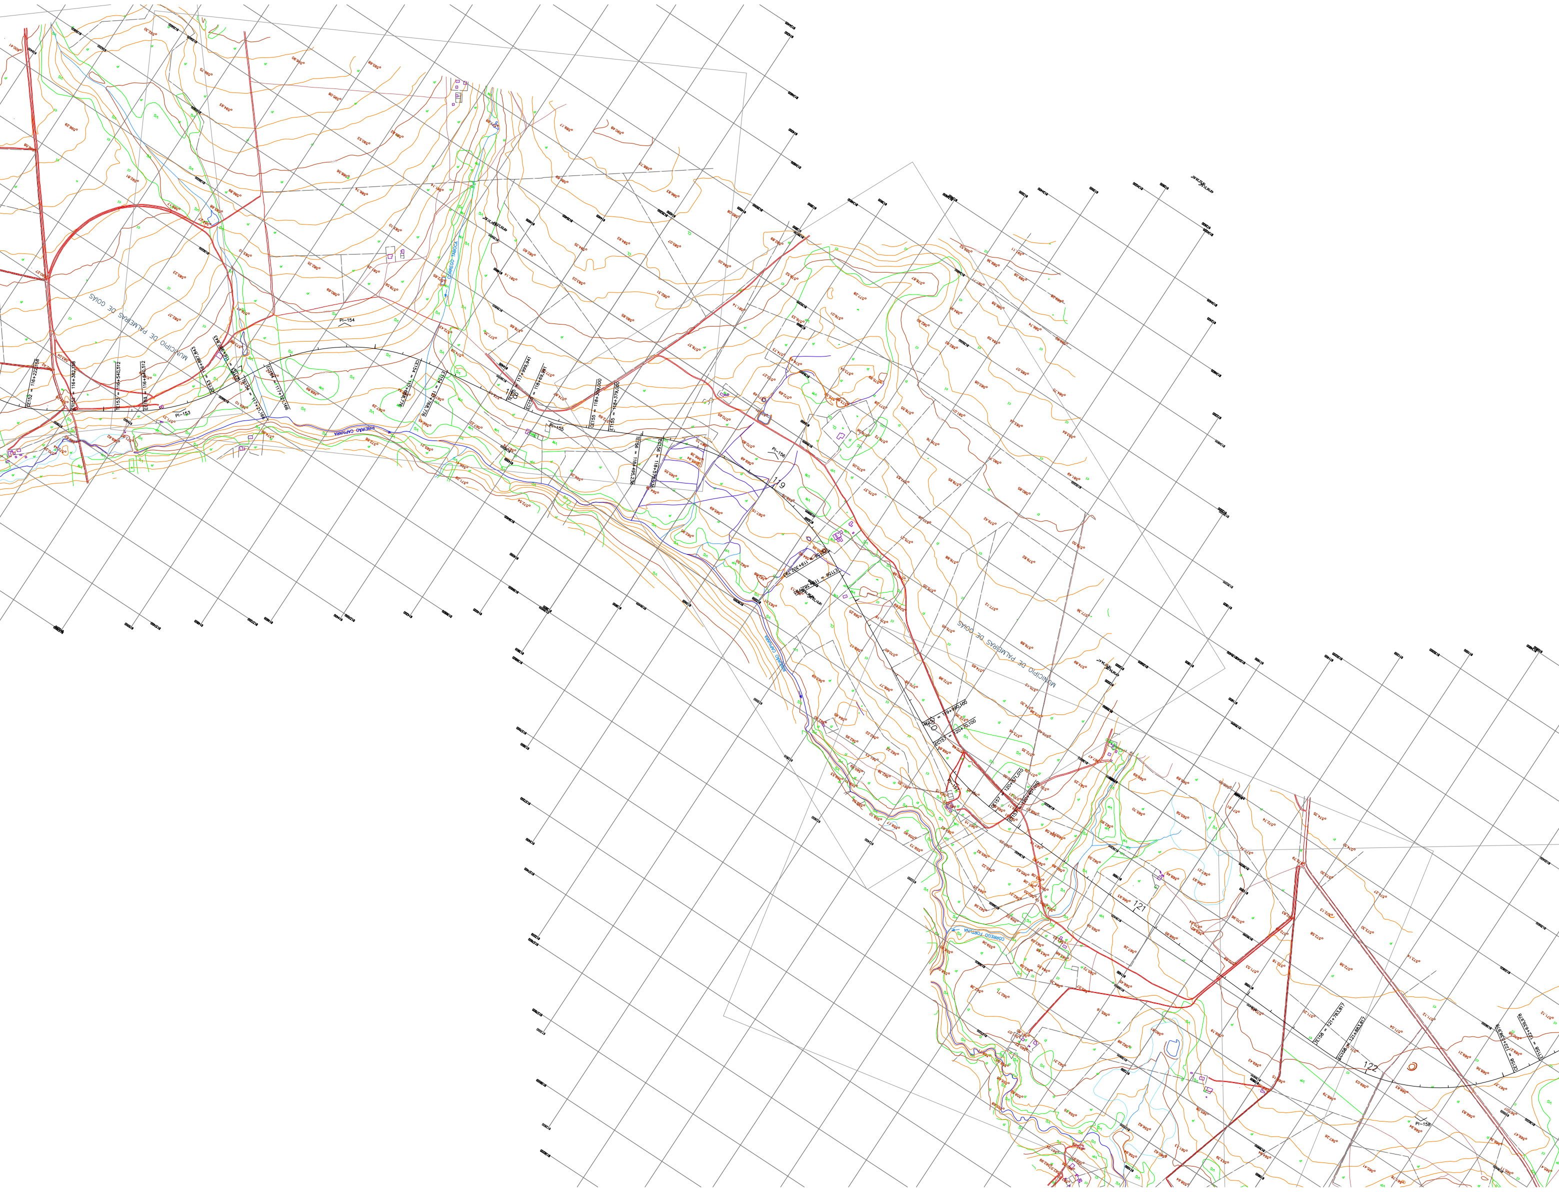
MUNICIPIO DE PALMEIRAS DE GOIAS
CE152 = 116+222,158
ET152 = 116+382,158
TE153 = 116+540,512
EC153 = 116+640,512
PI-153
CE153 = 116+887,843
TE154 = 117+21,166
EC154 = 117+121,166
PI-154
RIBEIRÃO CAPIVARA
TE155 = 117+999,941
EC155 = 118+69,941
PI-155
CE155 = 118+309,000
ET155 = 118+379,000
TE156 = 118+495,236
EC156 = 118+575,236
PI-156
119
CE156 = 119+302,793
ET156 = 119+382,793
TE157 = 119+990,100
120
EC157 = 120+70,100
PI-157
CE157 = 120+371,010
ET157 = 120+451,010
121
TE158 = 121+783,817
EC158 = 121+883,817
122
PI-158
CE158 = 122+539,978
ET158 = 122+639,978

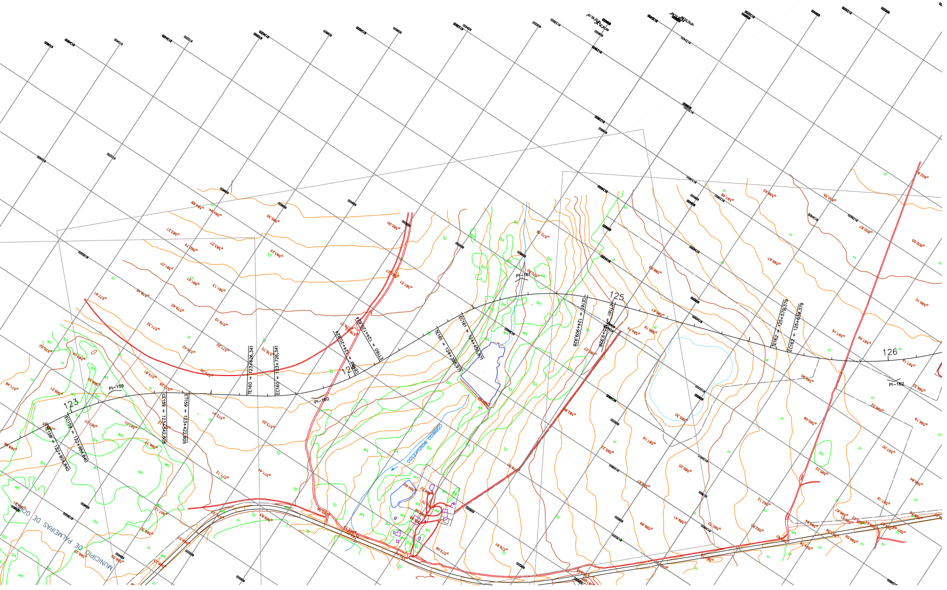
123
124
125
126
PI-159
PI-160
PI-161
PI-162
TE159 = 122+904,840
EC159 = 122+984,840
CE159 = 123+342,805
ET159 = 123+422,805
TE160 = 123+626,341
EC160 = 123+726,341
CE160 = 124+20,824
ET160 = 124+120,824
TE161 = 124+355,977
EC161 = 124+455,977
CE161 = 124+909,928
ET161 = 125+9,928
TE162 = 125+579,379
EC162 = 125+639,379
CÓRREGO BONSUCESSO
MUNICIPIO DE PALMEIRAS DE GOIÁS