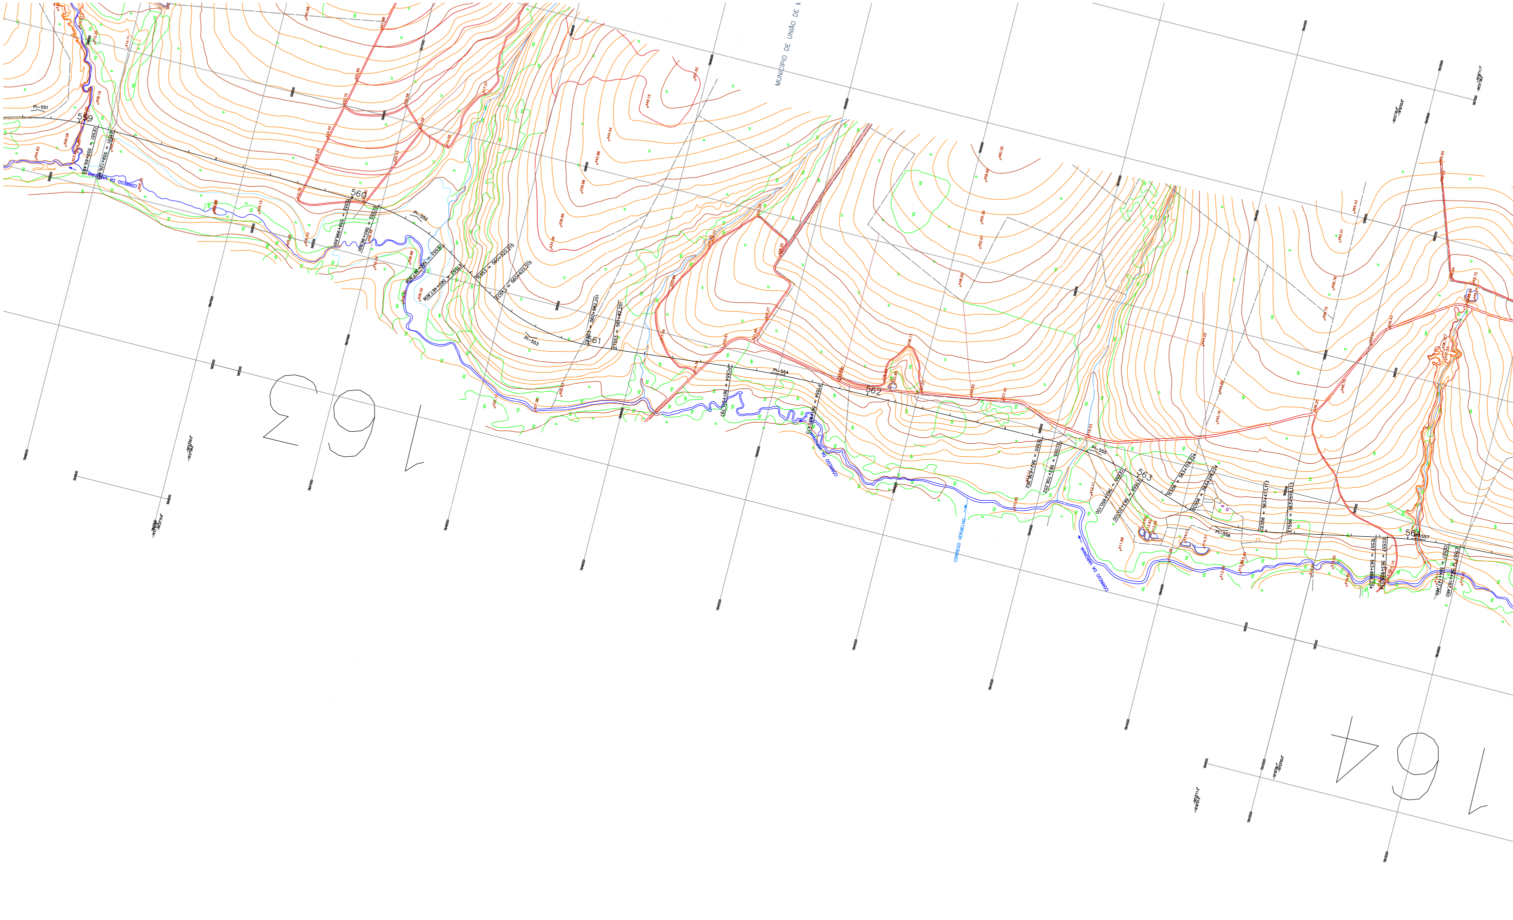
MUNICÍPIO DE UNIÃO DE M
PI-551
559
CE551 = 559+69,483
EC551 = 559+129,483
CÓRREGO DA VARGINHA
560
TE552 = 559+966,691
EC552 = 560+96,691
PI-552
CE552 = 560+367,808
ET552 = 560+467,808
TE553 = 560+522,215
EC553 = 560+622,215
PI-553
CE553 = 560+982,251
ET553 = 561+82,251
561
PC554 = 561+551,797
PI-554
PT554 = 561+837,473
CÓRREGO DA VARGINHA
562
CÓRREGO VERMELHO
PI-555
TE555 = 562+636,252
EC555 = 562+706,252
CE555 = 562+950,100
ET555 = 563+20,100
563
TE556 = 563+118,224
EC556 = 563+218,224
PI-556
CE556 = 563+473,113
ET556 = 563+573,113
CÓRREGO DA VARGINHA
TE557 = 563+888,234
EC557 = 563+928,234
564
PI-557
CE557 = 564+147,460
ET557 = 564+187,460
162
164

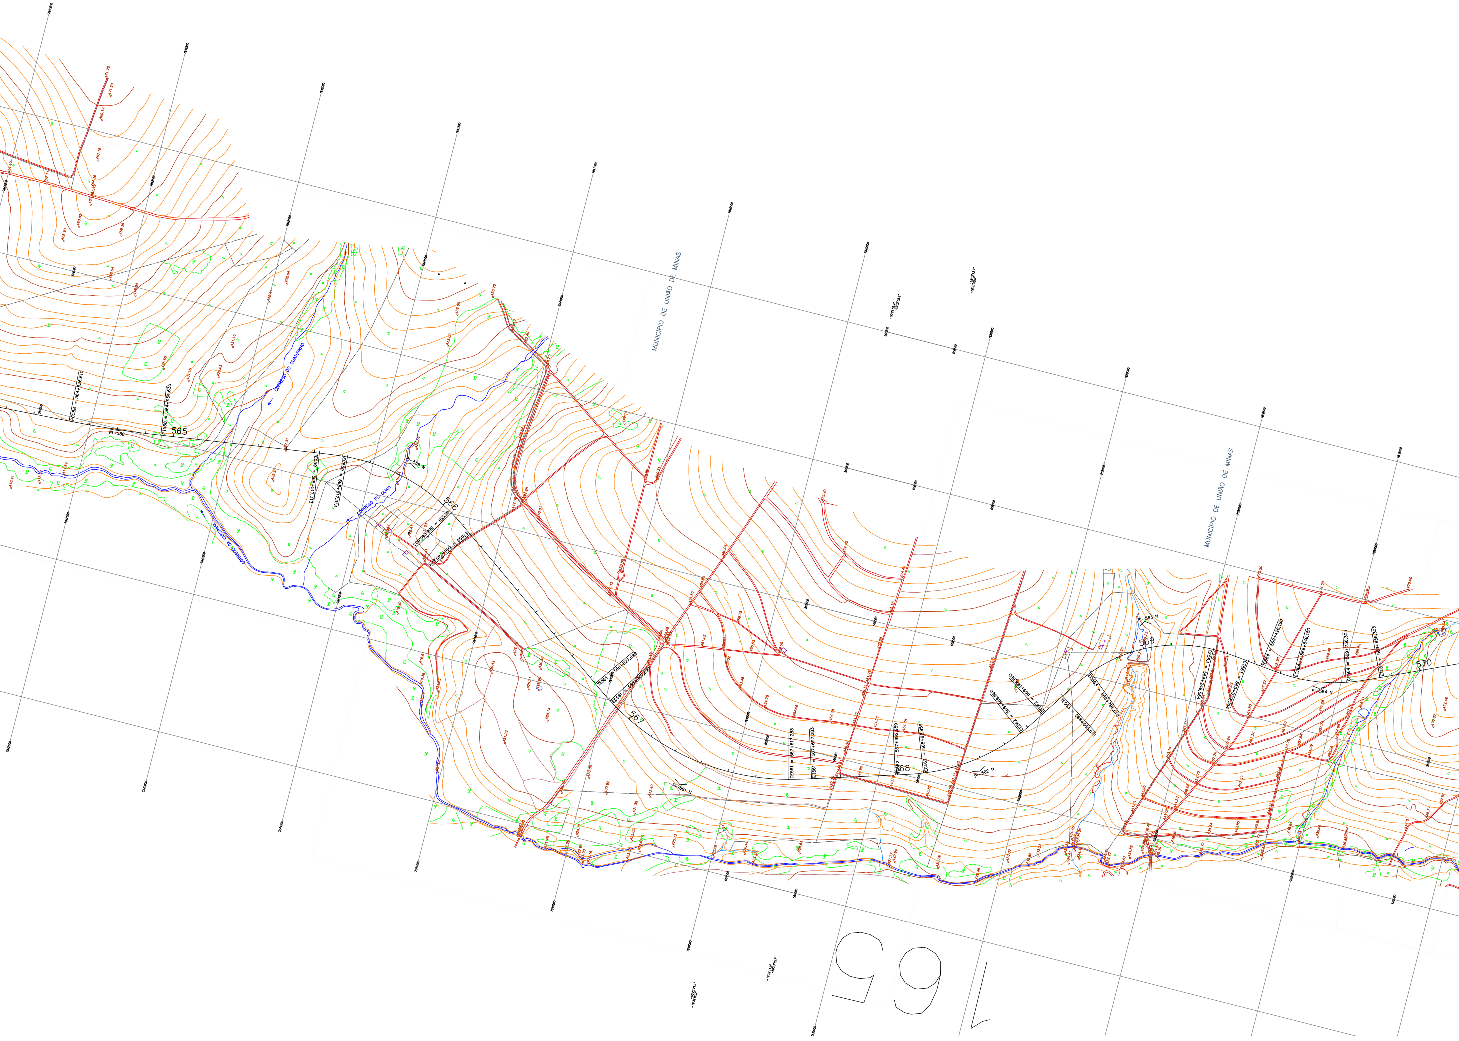
MUNICÍPIO DE UNIÃO DE MINAS
MUNICÍPIO DE UNIÃO DE MINAS
CÓRREGO DO QUATIZINHO
CÓRREGO DO QUATI
CÓRREGO DA VARGINHA
PC558 = 564+626,610
PT558 = 564+954,635
PI-558
565
TE559 = 565+517,313
EC559 = 565+617,313
PI-559 N
566
CE559 = 566+40,803
ET559 = 566+140,803
TE561 = 566+827,699
EC561 = 566+907,699
567
PI-561 N
CE561 = 567+617,283
ET561 = 567+697,283
TE562 = 567+992,959
EC562 = 568+92,959
568
PI-562 N
CE562 = 568+468,660
ET562 = 568+568,660
TE563 = 568+665,610
EC563 = 568+795,610
PI-563 N
569
CE563 = 569+249,564
ET563 = 569+379,564
TE564 = 569+426,180
EC564 = 569+546,180
PI-564 N
CE564 = 569+736,303
ET564 = 569+856,303
570
165

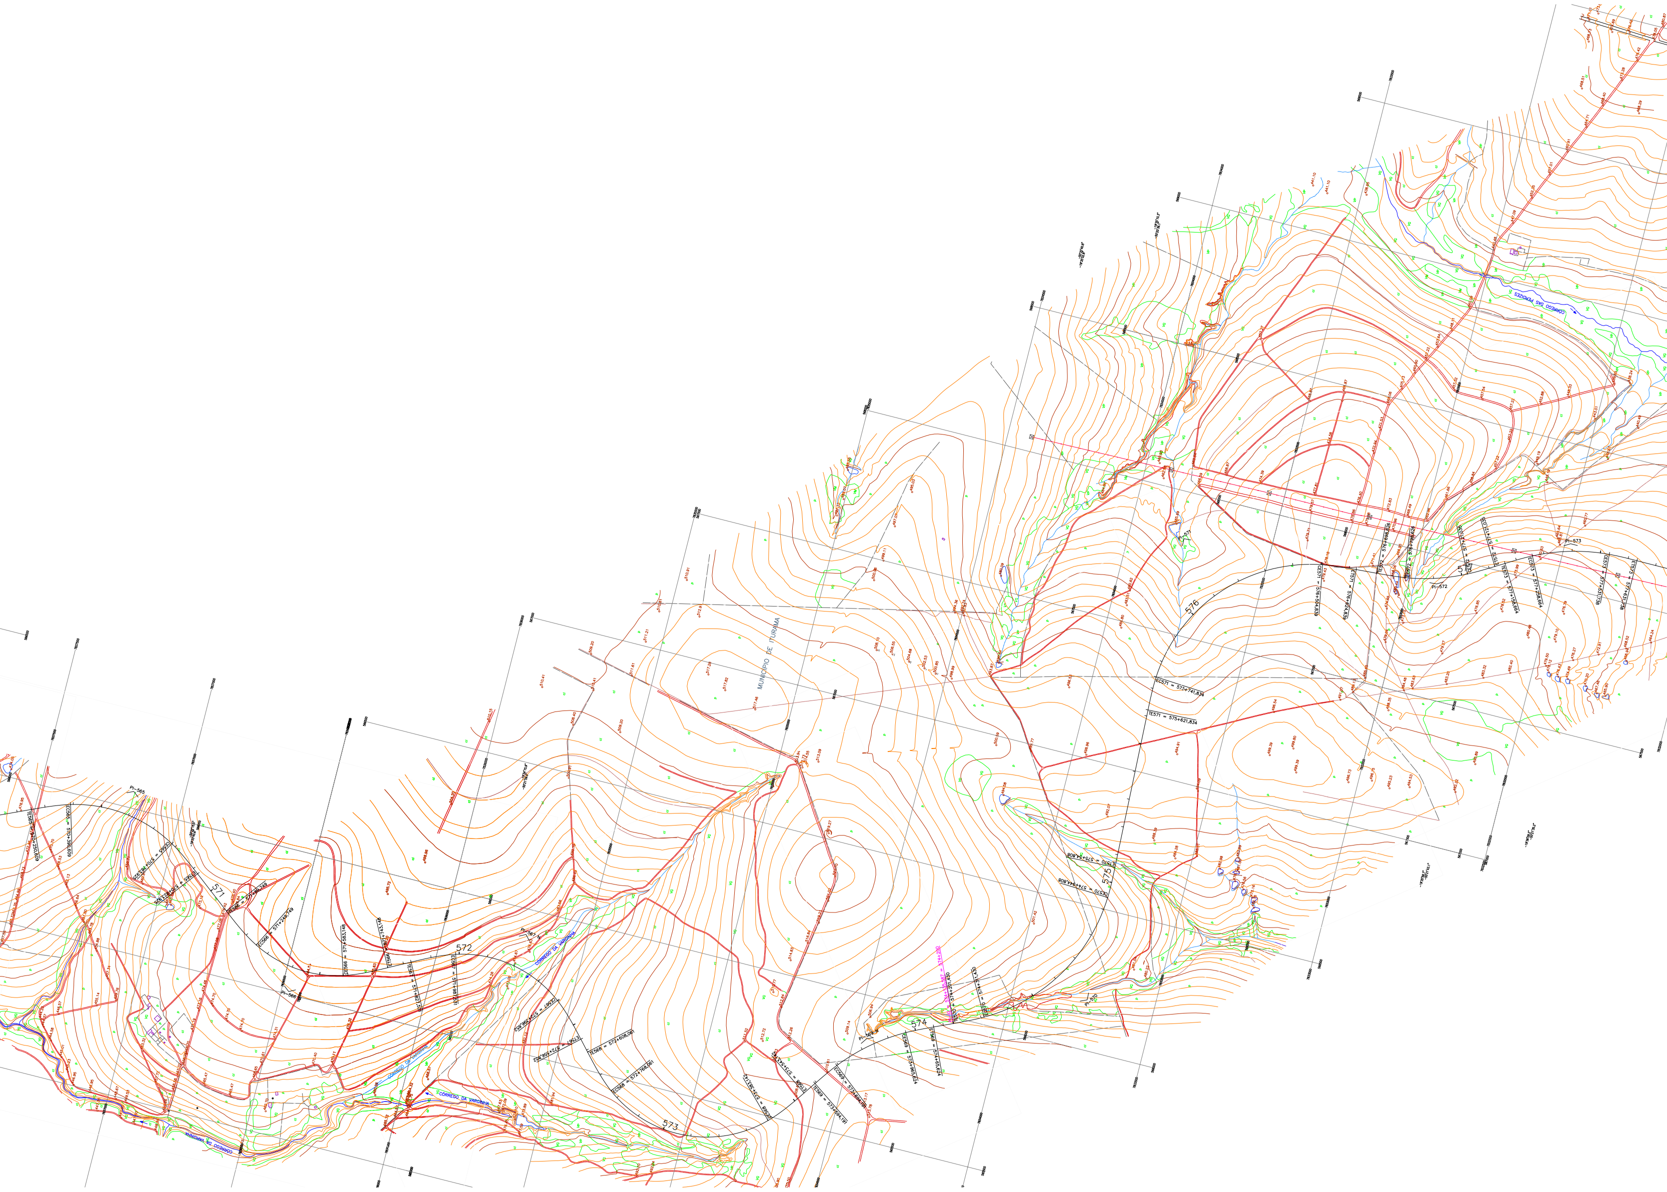
MUNICÍPIO DE ITURAMA
CÓRREGO DAS PERDIZES
CÓRREGO DA VARGINHA
571
572
573
574
575
576
EC571 = 575+741,834
TE571 = 575+621,834
PI-565
PI-566
PI-567
PI-569
PI-570
PI-571
PI-572
PI-573

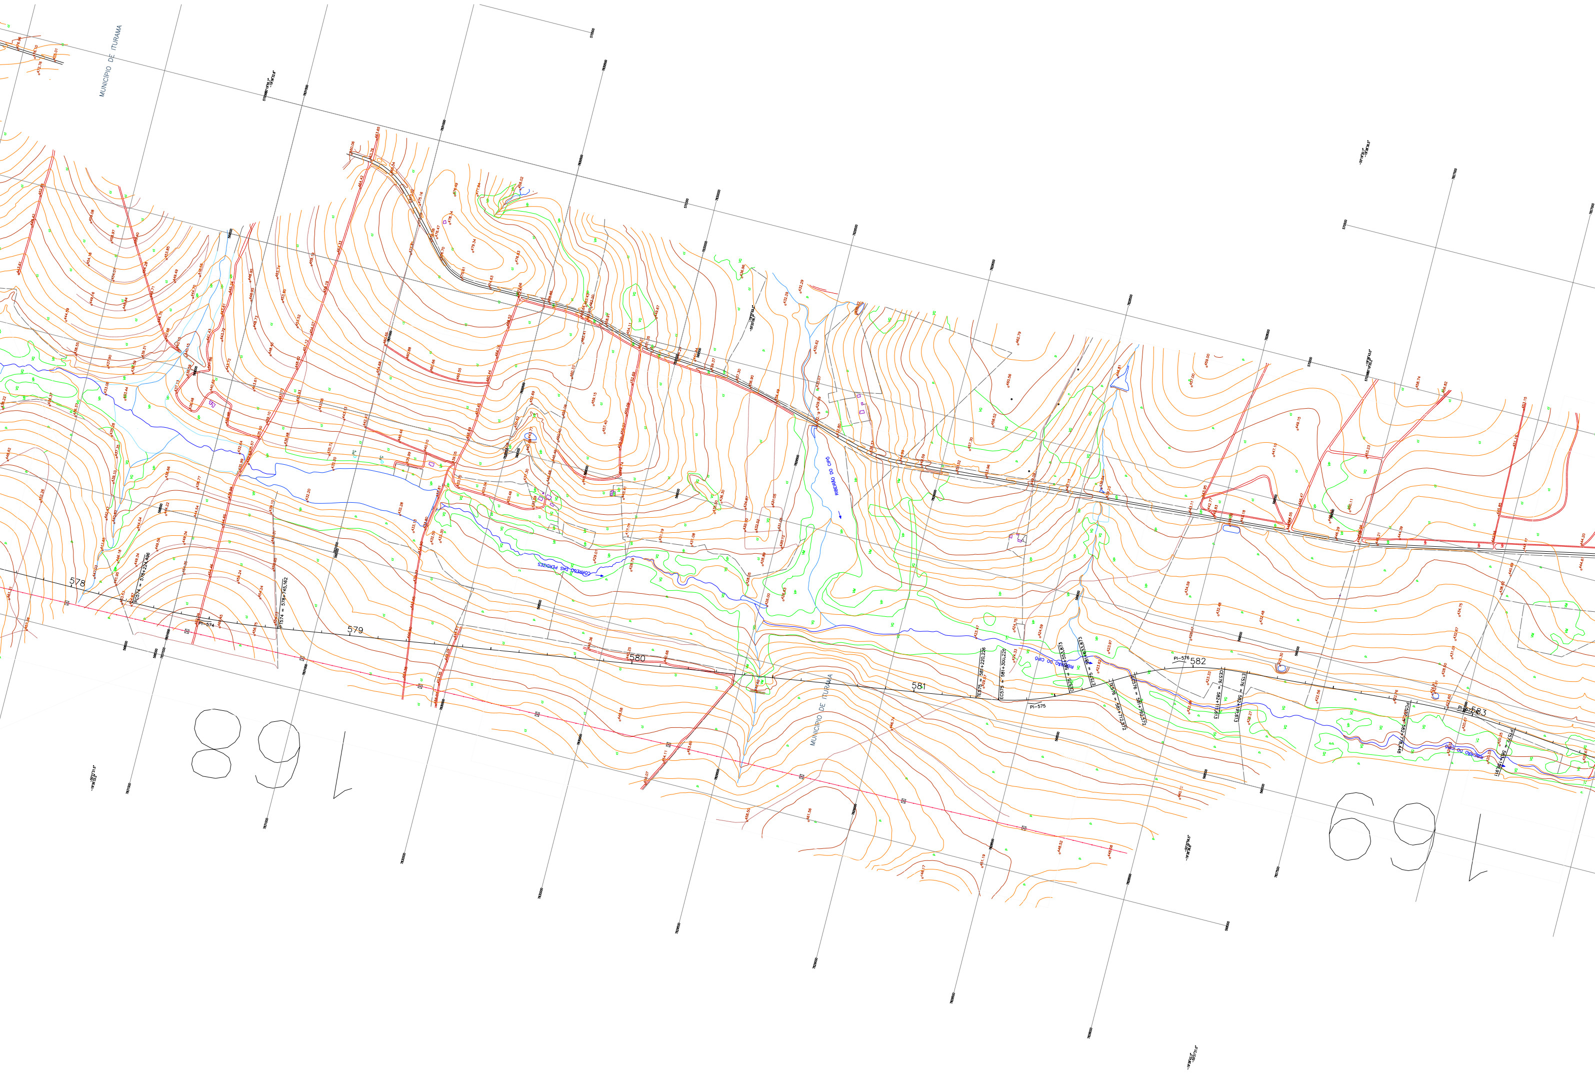
MUNICÍPIO DE ITURAMA
MUNICÍPIO DE ITURAMA
CÓRREGO DAS PERDIZES
RIBEIRÃO DO CIPÓ
RIBEIRÃO DO CIPÓ
RIBEIRÃO DO CIPÓ
578
579
580
581
582
583
PC574 = 578+224,496
PI–574
PT574 = 578+745,162
TE575 = 581+220,226
EC575 = 581+300,226
PI–575
CE575 = 581+553,873
ET575 = 581+633,873
TE576 = 581+712,572
EC576 = 581+792,572
PI–576
CE576 = 582+111,613
ET576 = 582+191,613
PC577 = 582+778,448
PI–577
PT577 = 583+158,911
VG
VP
VM
P
cl
89 L
69 L

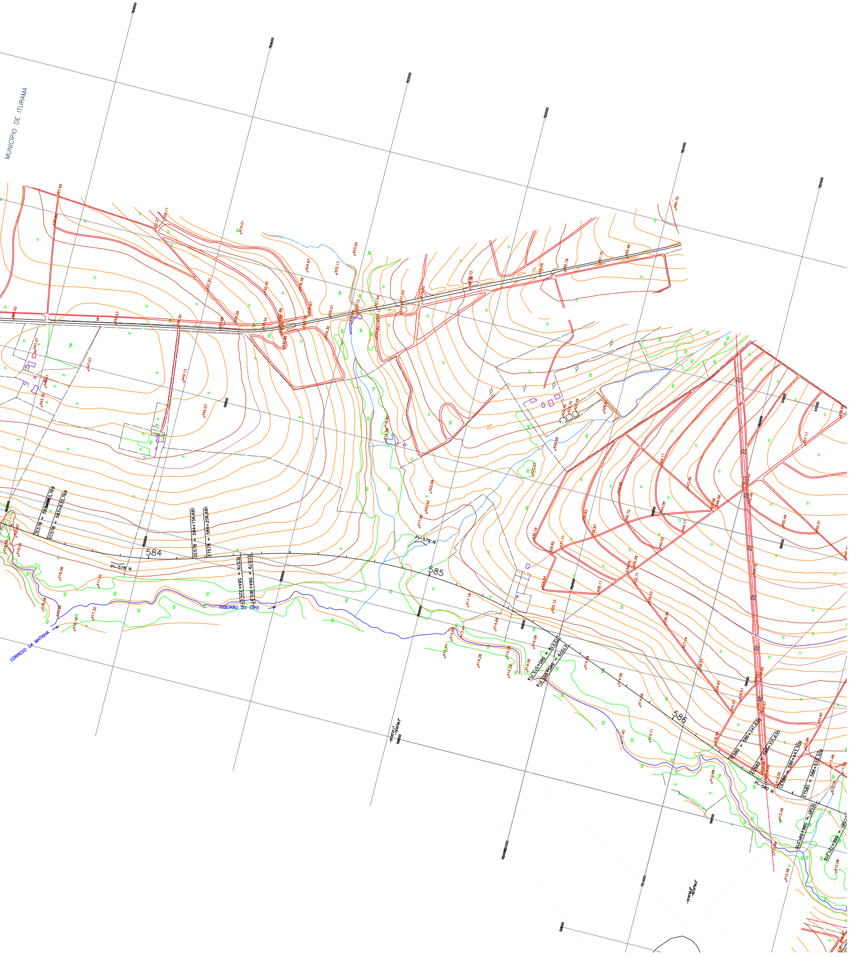
MUNICÍPIO DE ITURAMA
584
585
586
PI-578 N
PI-579 N
PI-580 N
TE578 = 583+583,769
EC578 = 583+633,769
CE578 = 584+156,681
ET578 = 584+206,681
TE579 = 584+325,977
EC579 = 584+365,977
CE579 = 585+513,714
ET579 = 585+553,714
TE580 = 586+241,635
EC580 = 586+331,635
CE580 = 586+443,309
ET580 = 586+533,309
TE581 = 586+591,216
CS81 = 586+721,216
RIBEIRÃO DO CIPÓ
CÓRREGO DA MATINHA